


VSTUPNÁ SPEVNENÁ PLOCHA -BEZBARIEROVÝ PRÍSTUP

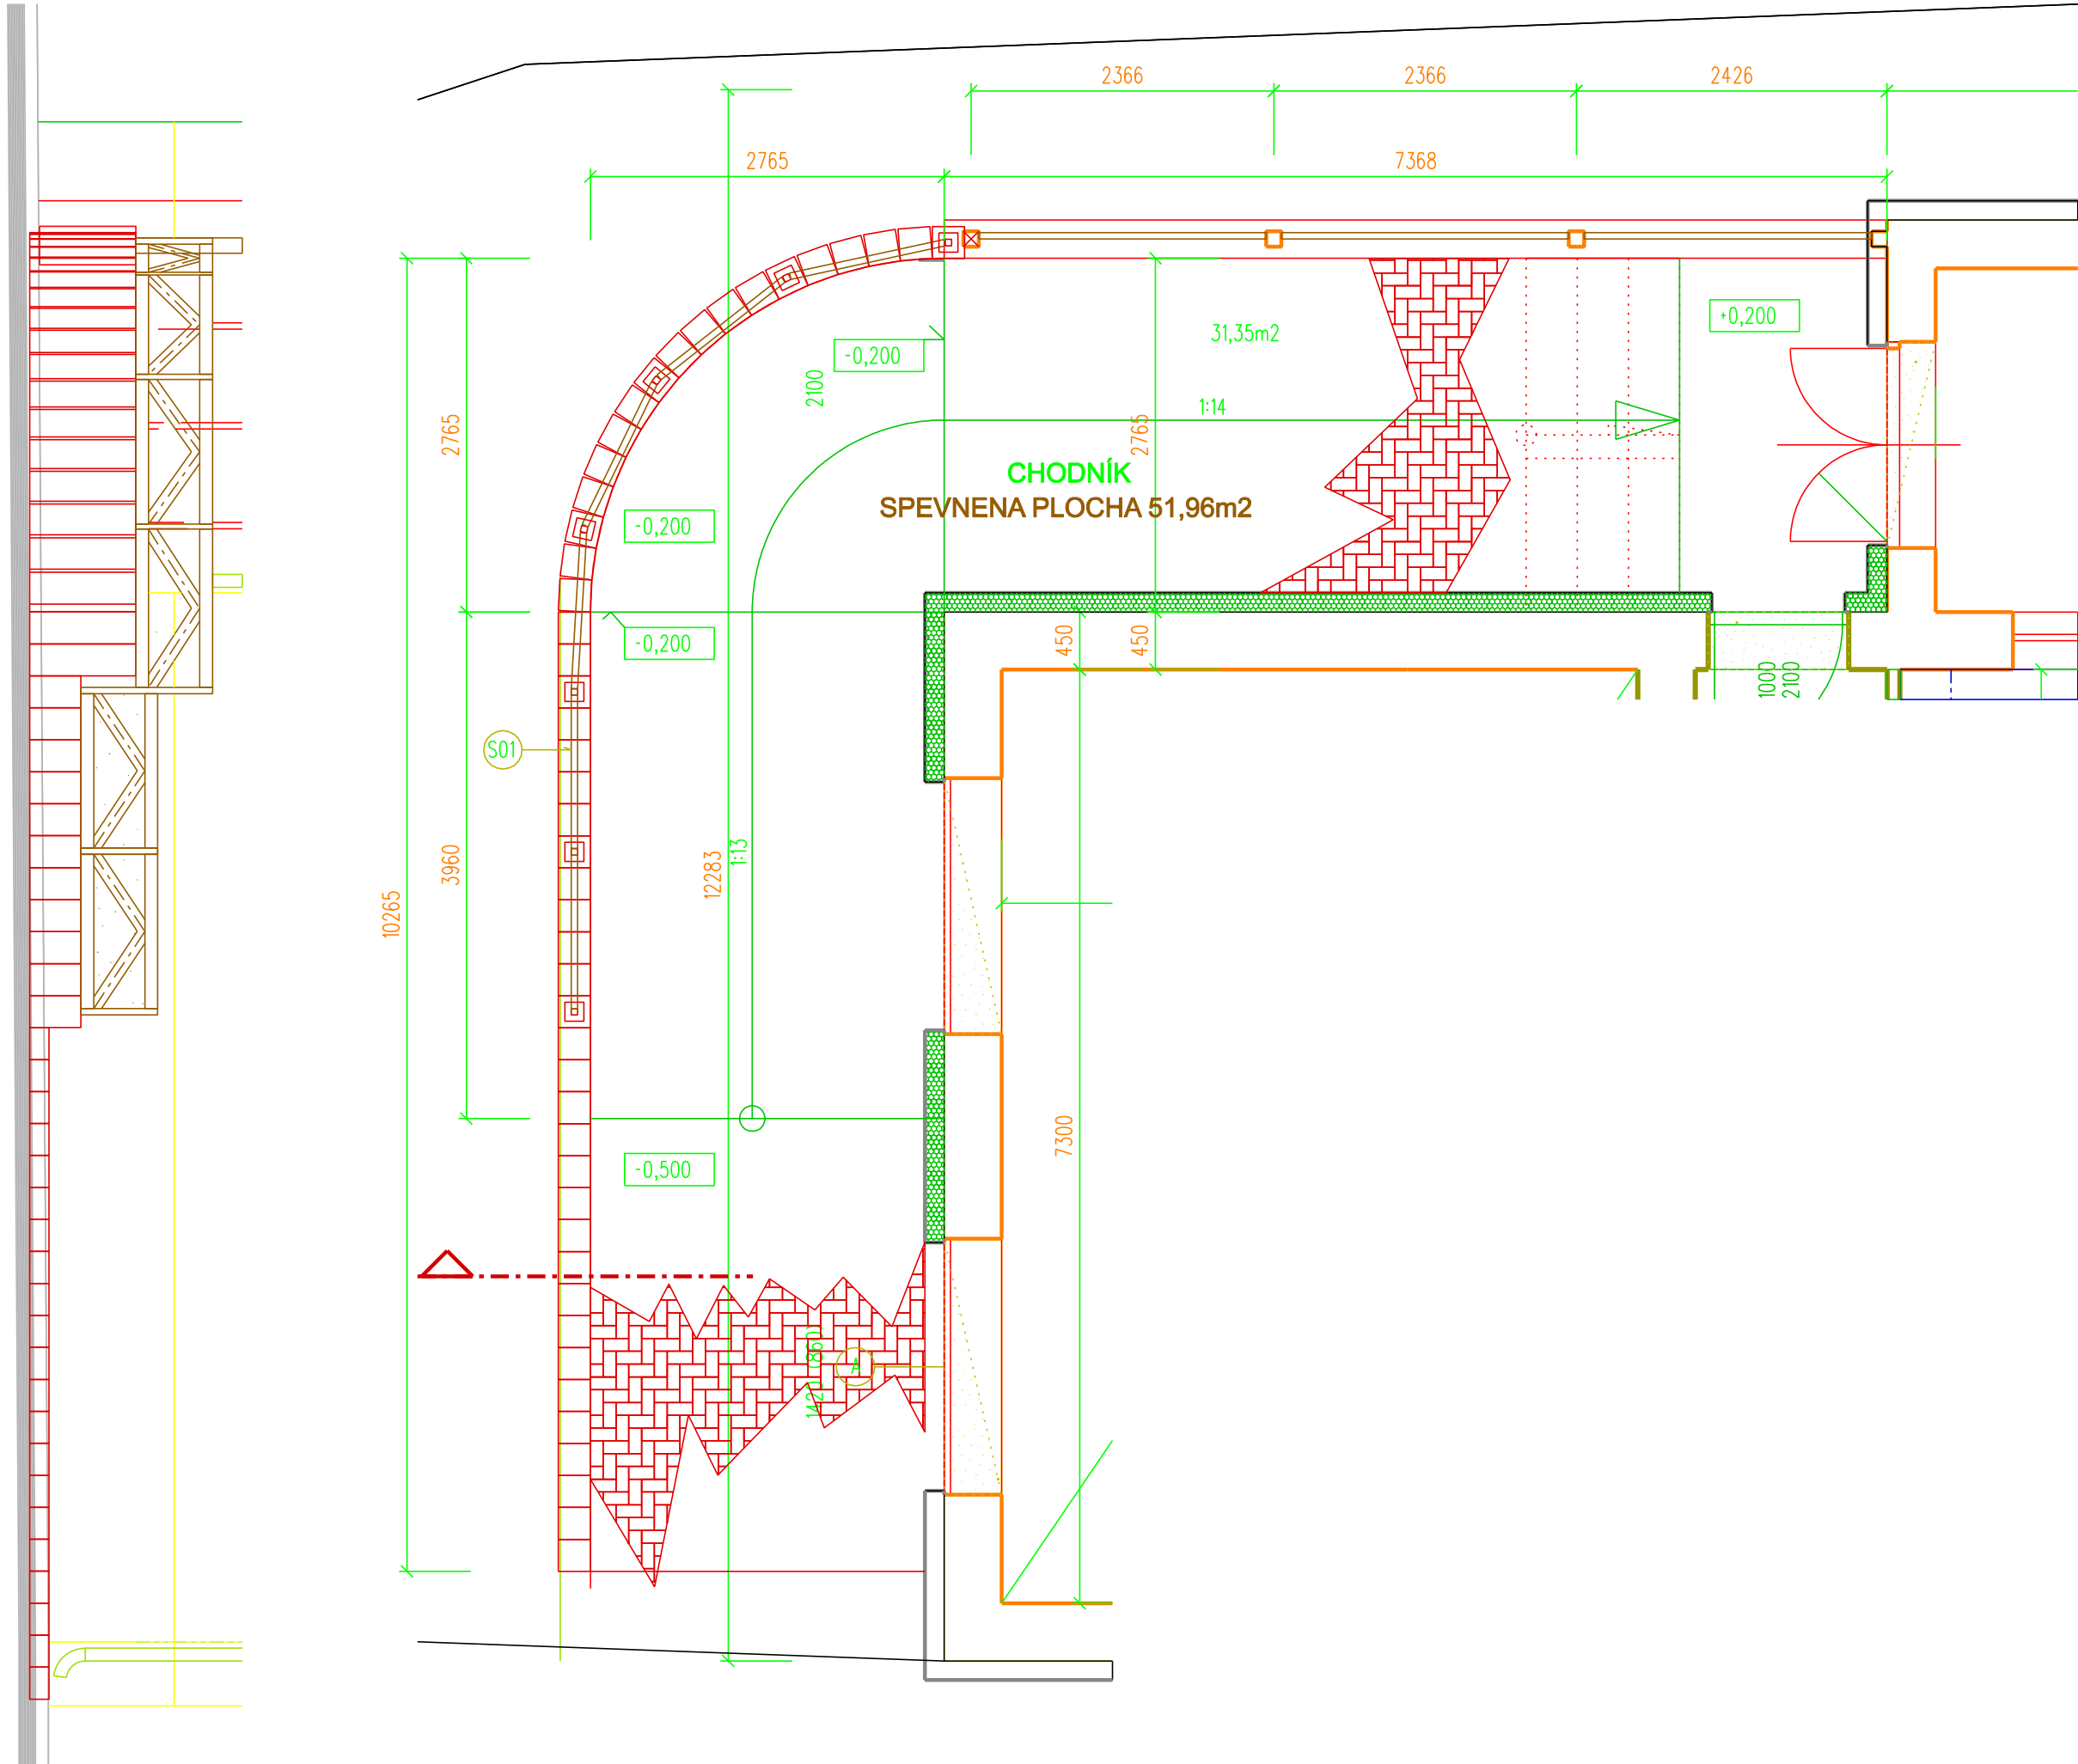



ZATRAVNENÁ PLOCHA

BETÓNOVÁ DLAŽBA

ASFALT

- betónová dlažba 60mm
- lôžko pod dlažbu SD fr. 4 - 8 40 mm
- podkladný betón C16/20 100 mm
- podklad zo štrkodry Sd fr. 0-32 100 -200mm
- Spolu: 320 mm

SPEVNENÁ PLOCHA -SEVER

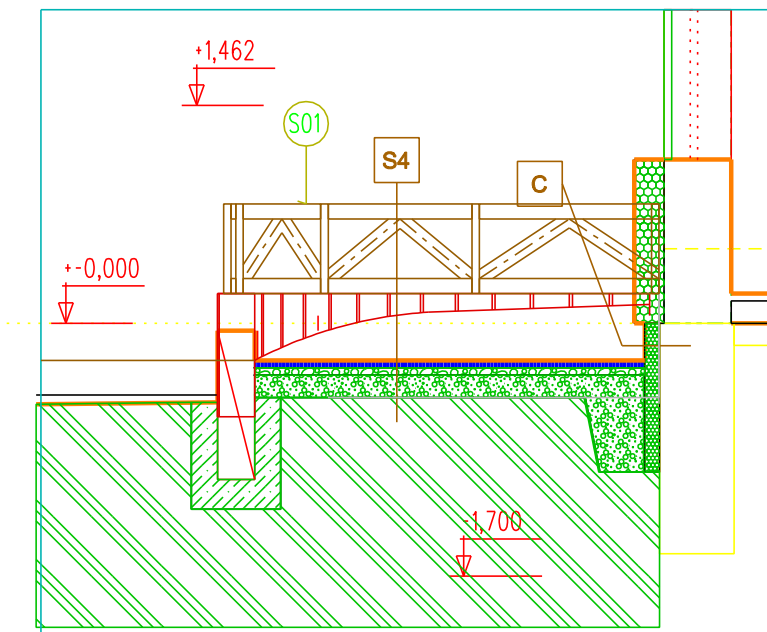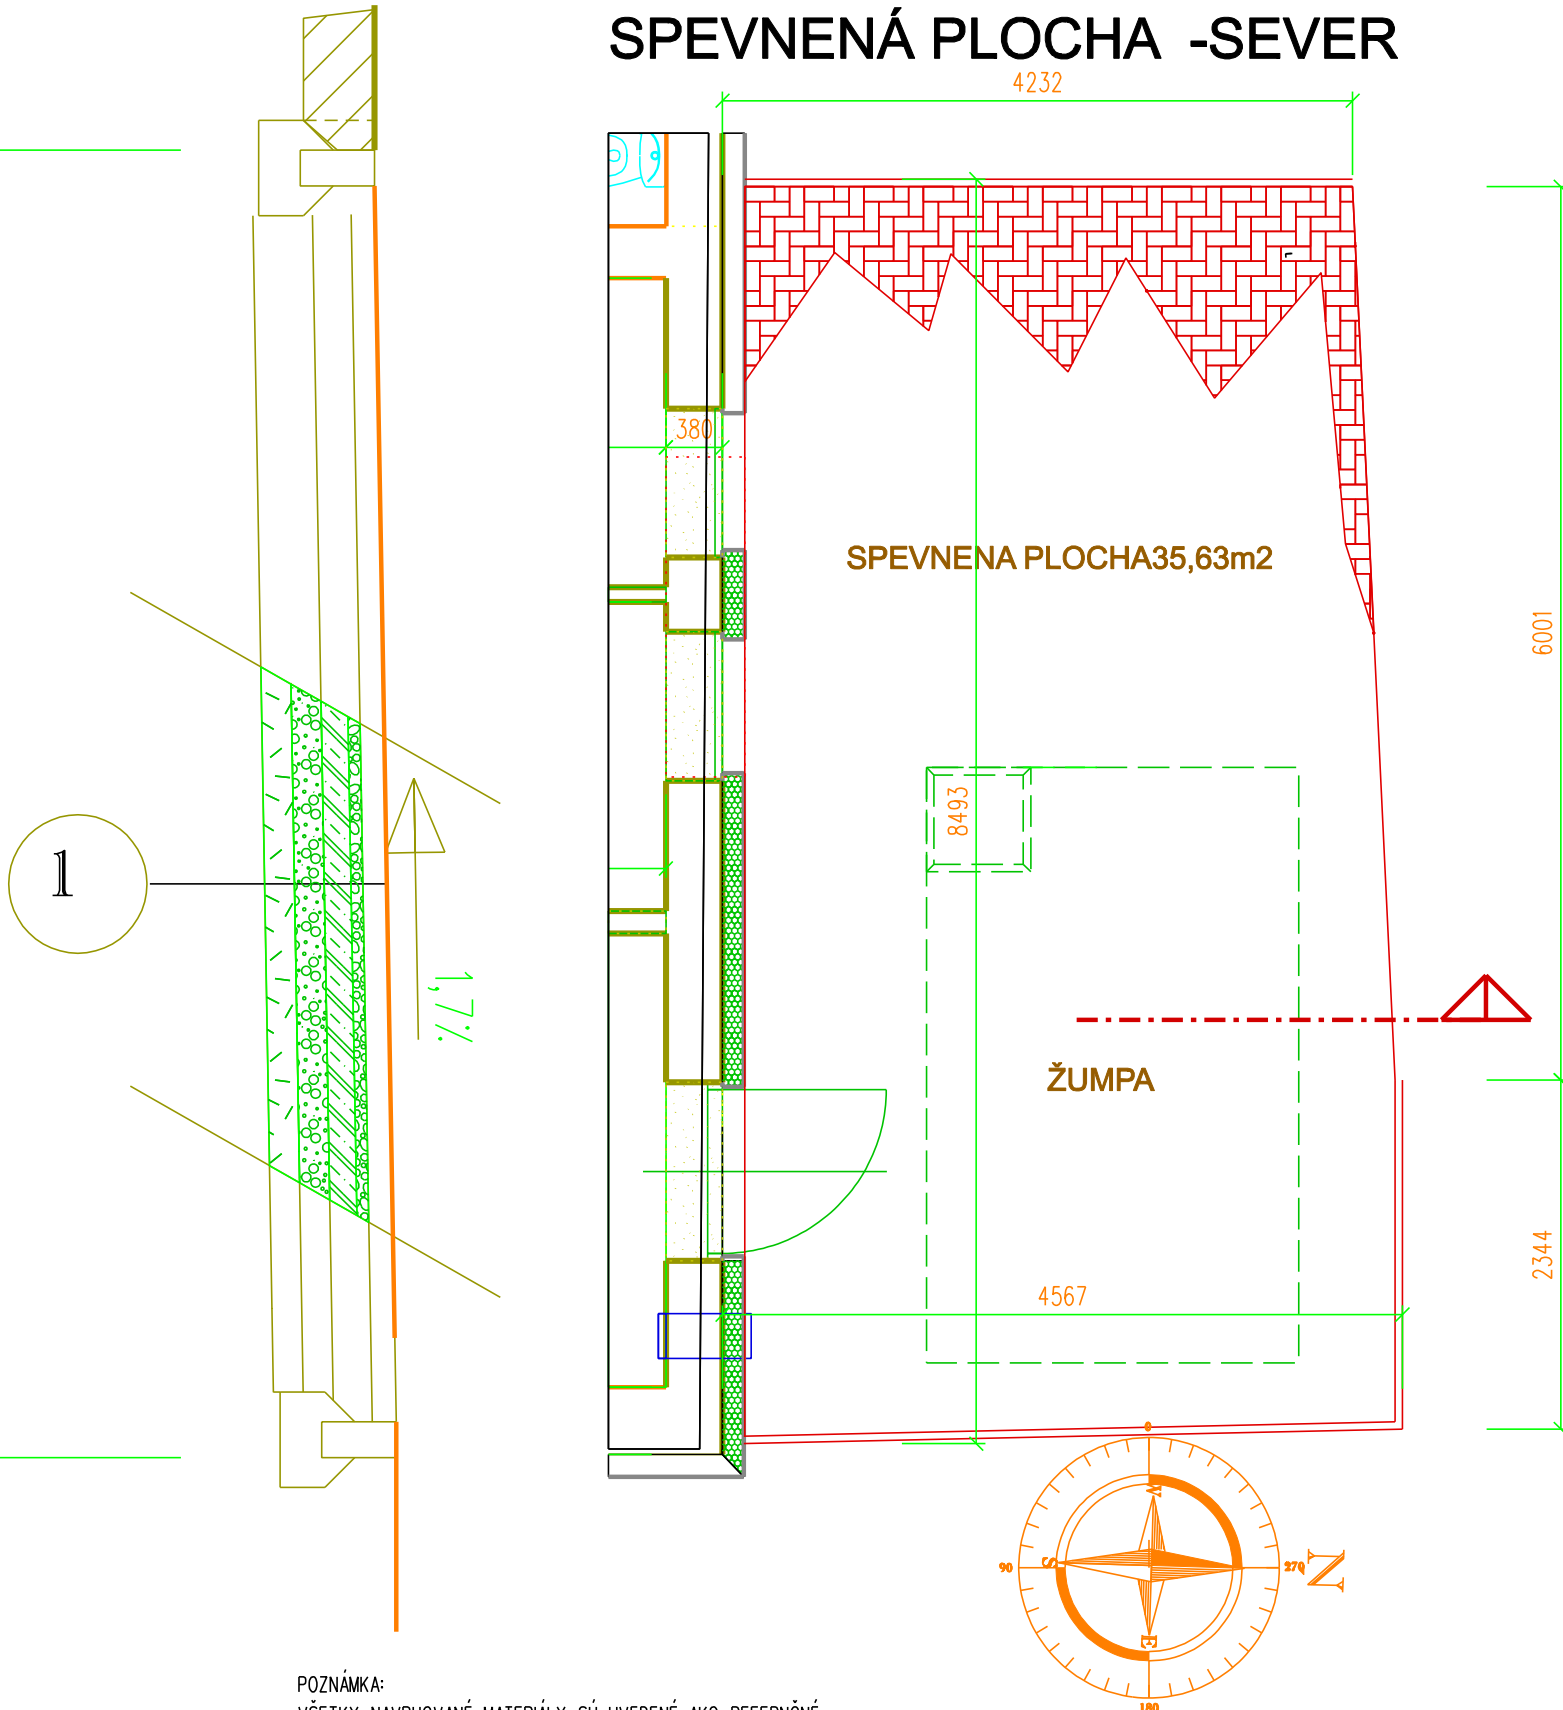

S4	BET. CHODNÍK	HR./mm/
	BET. DLAŽBA FAR. JESENNÉ LISTIE	60
	TRED. KAM 8-16mm FRAK. HUTNENÉ	40
	VYBROVANÁ ŠTRKODRVA SV 32-64 /150 Mpa/	200
	ŠTKOPIESOK	100
	PRÍP. HUTNENÁ STAVEBNÁ SUŤ HR. PODĽA POTREBY	
	SPOLU:	400

POZNÁMKA:
VŠETKY NAVRHOVANÉ MATERIÁLY SÚ UVEDENÉ AKO REFERENČNÉ
JE MOŽNÁ NÁHRADA KONKUREČNÝMI MATERIÁLMI S MINIMÁLNE ROVNAKÝMI TECHNICKÝMI PARAMETRAMI

±0.000=ÚROVEŇ EXISTUJÚCEJ PODLAHY SÁLY KD

AUTOR	ZODPOVEDNÝ PROJEKTANT	VYPRACOVAL	GARS S.R.O 031 01 LIPTOVSKÝ MIKULÁŠ BERNOLAKOVA 14, č.1. 044/5514144 PROJEKTOVÝ ATELIER	
Ing. I. JAROŠ gars@stonline.sk	Ing. I. JAROŠ gars@stonline.sk	Ing. A. JACKO gars@stonline.sk		
PROFESIA : ARCHITEKTÚRA			NOVÝ STAV	
STAVBA: KULTÚRNY DOM, REKONŠTRUKCIA OBJEKT: SO 02 SPEVNENÉ PLOCHY MIESTO STAVBY: OBEC KVAČANY 100 PARCELA: 1, STUPEŇ: STAVEBNÉ POVOLENIE INVESTOR: OBEC KVAČANY 100 03223 LIPTOVSKÁ SIELNICA			FORMÁT	A4x2
			DÁTUM	2014
			MIERKA	M 1:50
			OBJEKT	SO 02
OBSAH VÝKRESU:			PÔDORYS -SPEVNENÉ PLOCHY	ČÍSLO 01