
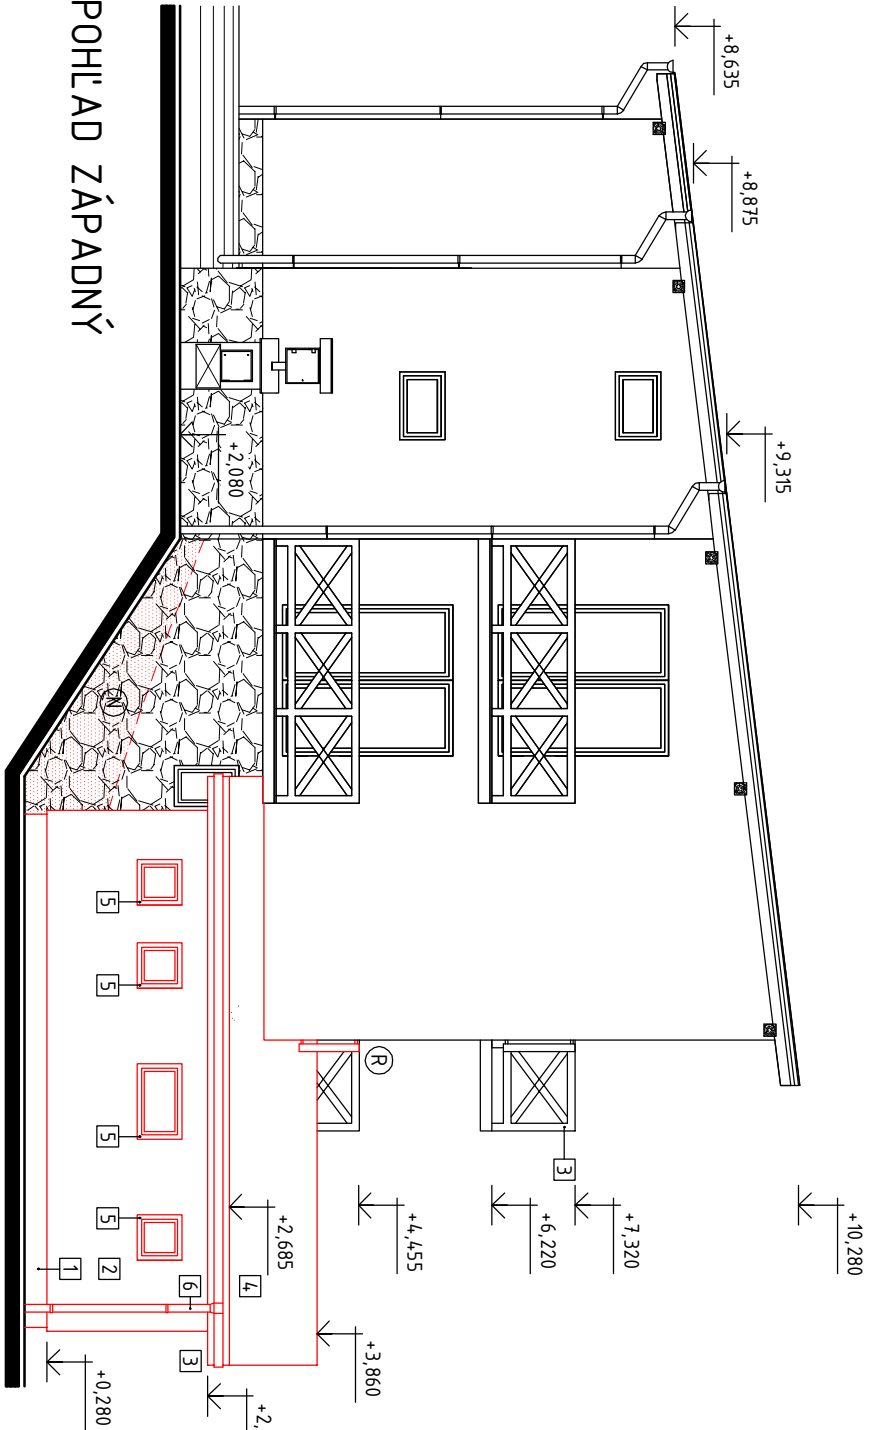


POHĽAD VÝCHODNÝ A ZÁPADNÝ - NOVÝ STAV (1:100)

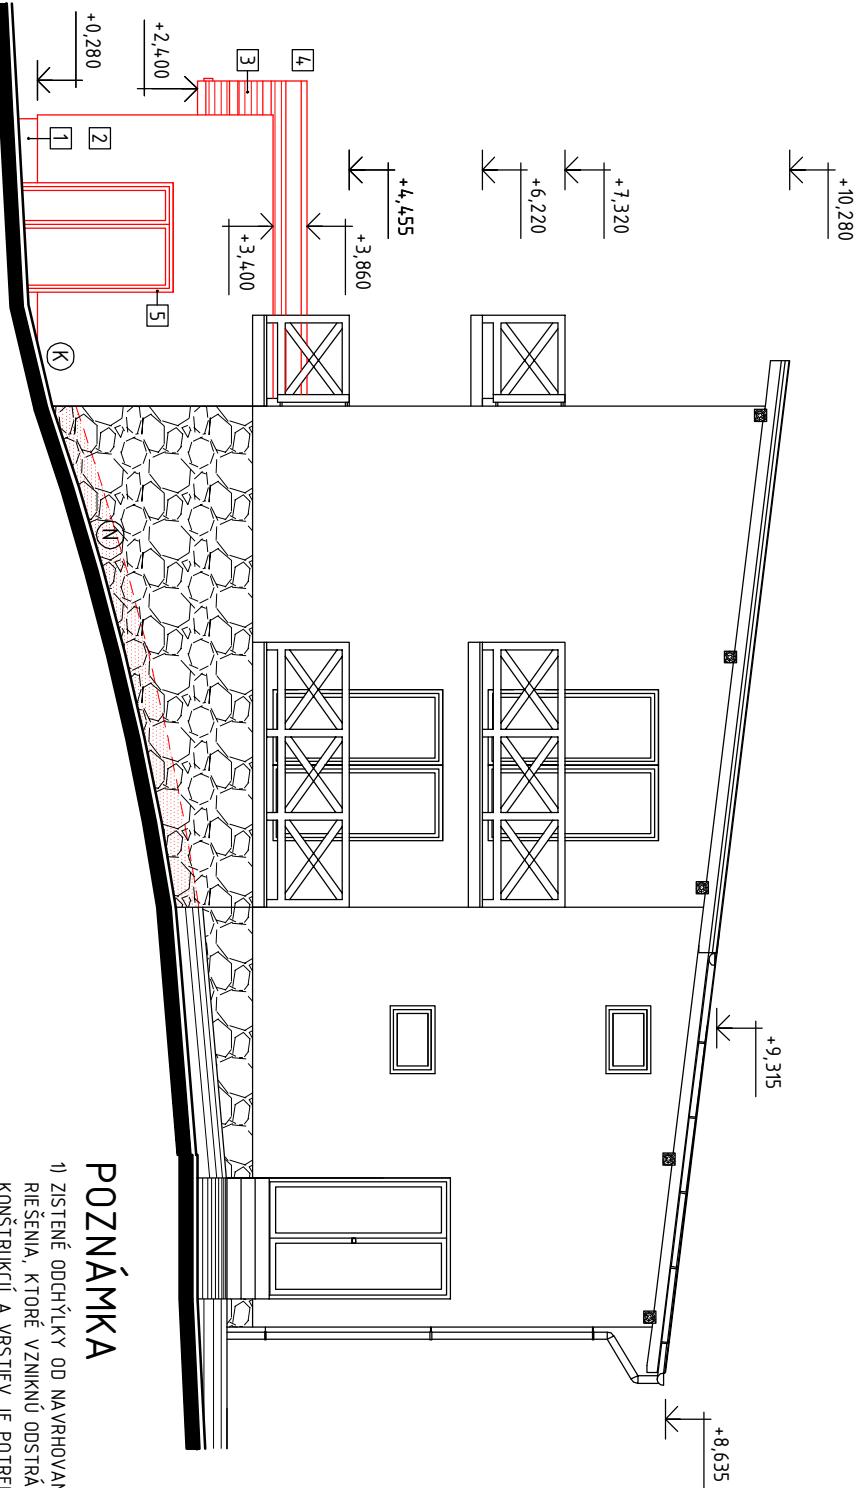

POHĽAD ZÁPADNÝ


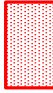


POHĽAD VÝCHODNÝ

LEGENDA NOVÝCH PRÁC

- * REALIZÁCIA NOVÝCH KONŠTRUKCIÍ PODĽA GRAFICKÉHO ZNAČENIA
- (A) SPÄTNÉ OSADENIE OBNOVENEJ VRCHNEJ ČASTI DREVENÉHO JAVISKA VRCHNÁ ČASŤ (DREV. STENY/OPONA, SCHODÍKY) BUDÚ: DREV. ČASŤI OBRÚSENÉ/PREMALOVANÉ/NALAKOVANÉ A INSTALOVANÉ SPÄŤ NA NOVE VYMRUVANÉ PODIUM S FOŠNOVOU PODLAHOU)
- (G) VYHOTOVENIE NOVÝCH OMIETOK A MALIEB V CELOM 1.NP., OBKLADY PODĽA MIESTNOSTÍ
- (H) VYHOTOVENIE NOVEJ PODLAHY S PODKLADNÝMI VRSTVAMI A BITUMENOVOU HYDROIZOLÁCIOU
- (I) BUDE REALIZOVANÁ INJEKČIÁŽ PRE ZATIESNENIE PRIESAKOV V 1.NP
- (J) STENY NEPRÍSTUPNEJ Z EXTERIERU
- (K) POLOŽENIE NOVEJ ASFALTOBETÓNovej PLOCHY
UPRAVENE ASFALTOBETÓNovej PLOCHY DO PŮVODNÉHO STAVU (18,0 m²)
- ASFALTOBETÓN 60 mm
- OKH 150 mm (NA ZHUŤNENÝ PODKLAD)
- (M) SPÄTNÉ OSADENIE ZARIADENIA VODÁRNE
- (N) NOVÝ OBKLAD V MIESTE VYSEKANEJ SOKLOVEJ ČASTI VÝŠKY 300 mm
- (O) PO OBVODE OBJEKTU - UPRAVENIE DO PŮVODNÉHO STAVU
- (P) PODREZANIE OBVODOVÉHO MURIVA PO CELOM OBVODE 1.NP (ALT. NAHRADENIE INJEKČIÁŽOU)
- (Q) NAPOJENIE NA HYDROIZOLÁCIU NAVRHOVANEJ PODLAHY
- (R) SPÄTNÉ OSADENIE UPRAVENÉHO PŮVODNÉHO ZÁBRADLIA NAD STREŠNOU KONŠTRUKCIOU (NAD PŮVODNÝM VSTUPOM DO 1.NP)
- (S) ODDILATOVANÉ NAVRHOVANÉ MURIVO, PRIZNANÁ DILATÁCIA PODLAHY
DILATAČNÝ PRECHODOVÝ PROFIL V PODLAHE


LEGENDA GRAFICKÉHO ZNAČENIA

-  PŮVODNÉ KONŠTRUKCIE
-  NAVRHOVANÉ KONŠTRUKCIE

LEGENDA :

- 1 SOKEL - VODOODPUDIVÁ TENKOVRSTVOVÁ OMIETKA - FARBA TMAVOSIVÁ
ALT. KAMENNÝ OBKLAD
- 2 STENY - FASÁDNA TENKOVRSTVOVÁ OMIETKA - FARBA PODĽA JESTV. OBJEKTU
- 3 TESÁRSKE VÝR. - LAZUROVACÍ LAK - FARBA DUB TMAVÝ
- 4 STREŠNÁ KRYTINA - PVC FÓLIA - FARBA TMAVO ŠEDÁ
- 5 PLASTOVÉ VÝR. - OKNÁ, DVERE - FARBA BIELA
SKOM.PROFIL, IZOL. 3-SKLO, Uw=max.1,0W/m²K
- 6 POVRCHOVO UPRAVENÝ VACVRSTVOVÝ ODKVAPOVÝ SYSTÉM - FARBA HNEDÁ

Investor	Obec Malé Borové			
	Malé Borové 34, 027 32 Malé Borové			
Miesto stavby	Malé Borové s.č. 27			
Zodp. projektant	Ing. Miroslav VRBACKÝ			
Stavba	MODERNIZÁCIA A PRÍSTAVBA KULTÚRNEHO DOMU – MALÉ BOROVÉ SO 01 MODERNIZÁCIA A PRÍSTAVBA KULTÚRNEHO DOMU – MALÉ BOROVÉ			
Objekt				
Stupeň	PROJEKT PRE STAVEBNÉ POVOLENIE	Zák. číslo	14.-2015	Číslo sady
Profesia	111 – ARCHITEKTÚRA	Dátum	12/2015	
Vypracoval	Ing. Tomáš MANÍK	Mierka	1:100	
Kreslil	Ing. Tomáš MANÍK	Formát	2xA4	
Výkres	POHĽAD VÝCHODNÝ A ZÁPADNÝ – NS			Číslo výkresu
				A 13



Nábrežie J. Kráľa 4359
031 01 Lipovský Mikuláš