




ÚPRAVA KORUNY HRÁDZE
VZOROVÝ PRIEČNY REZ
M=1:100

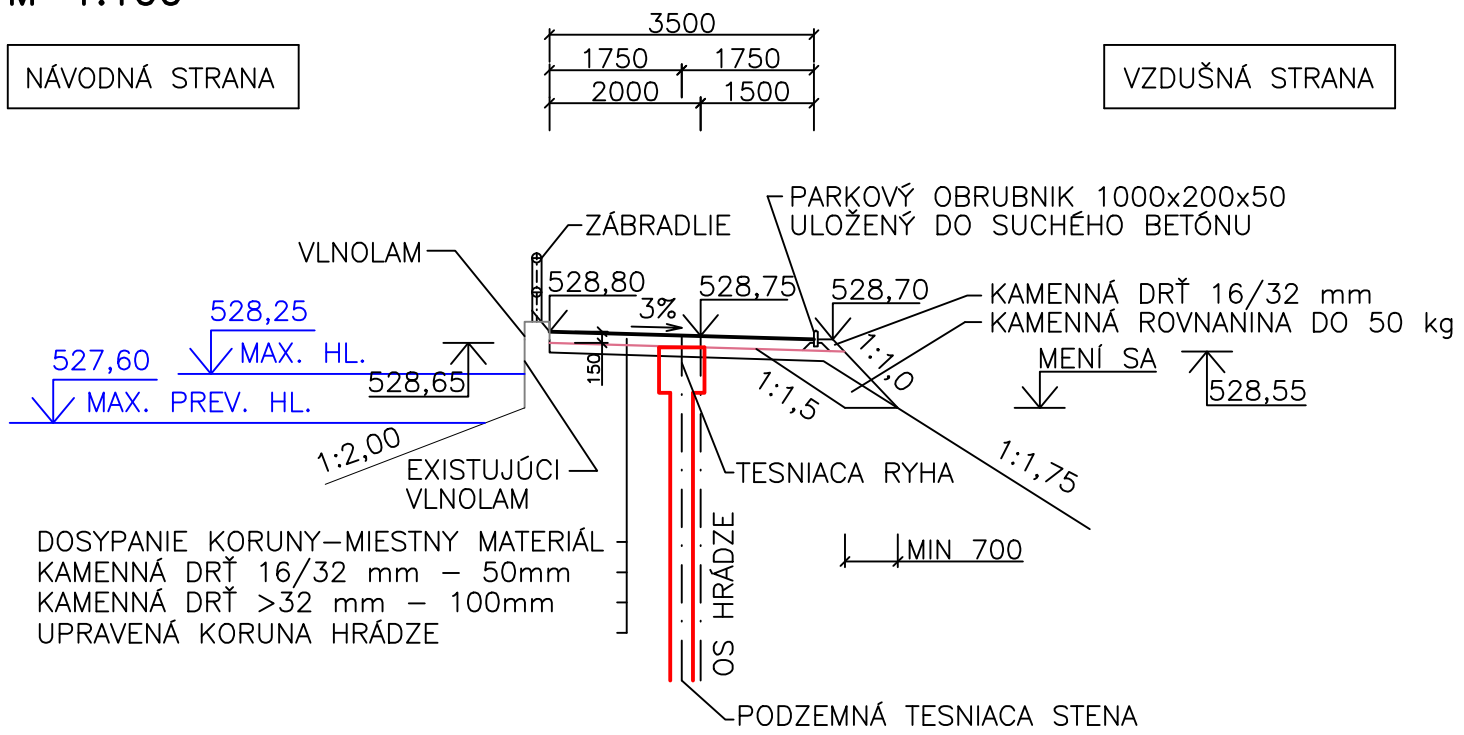


PÓDORYS
M=1:100

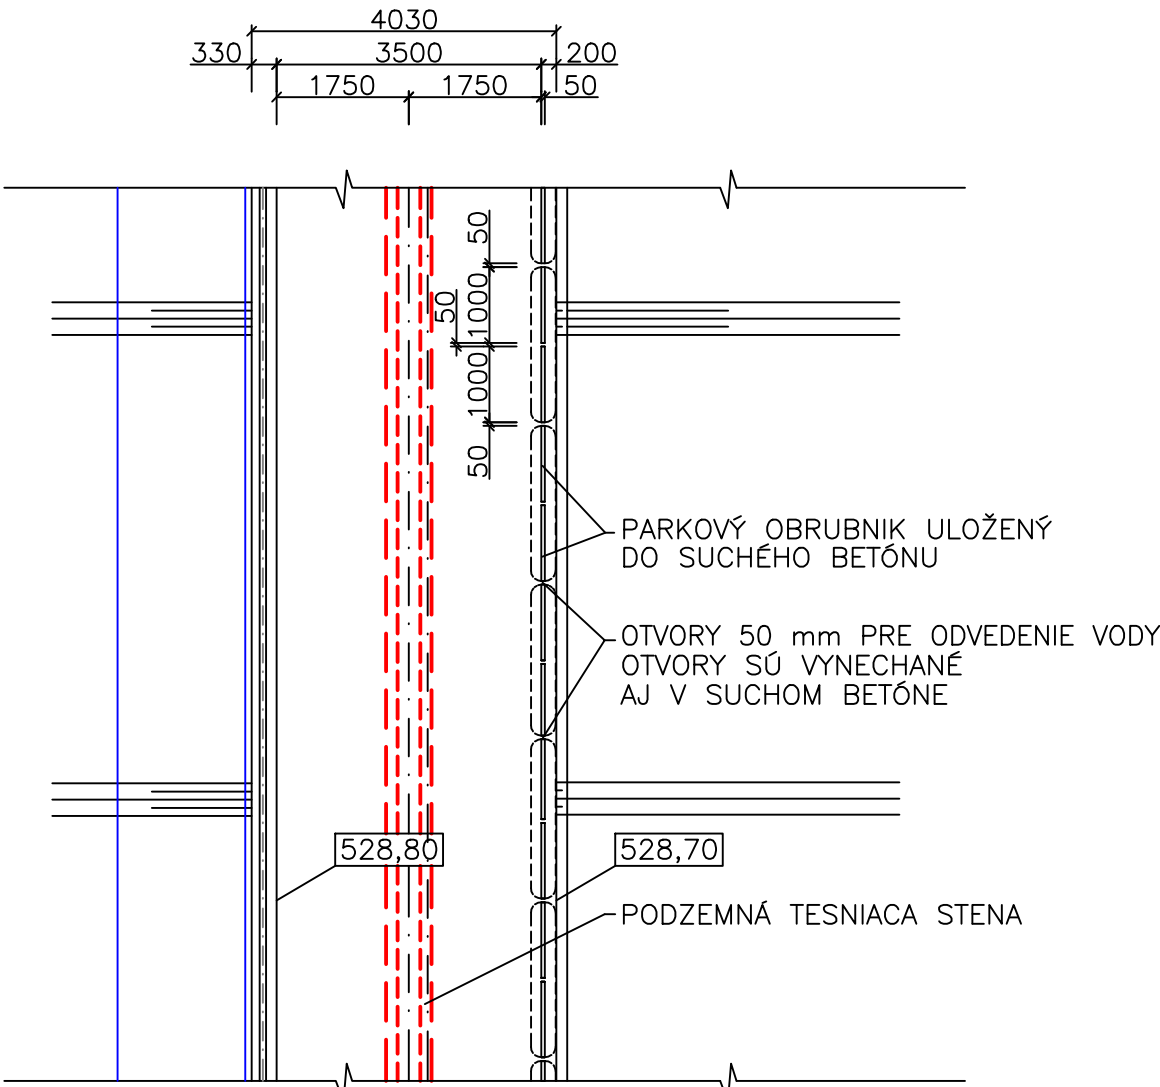


Výškový systém: Bpv

Vypracoval: Ing. Ján Babečka	Zodp. projektant: HIP: Ing. Peter Glaus	Ing. Peter Glaus	 HCI HYDROCONSULTING s.r.o. Bulharská 70, 821 04 Bratislava 024363 4628, hydroconsulting@stolme.sk
Investor: Mesto Ružomberok Námestie A. Hlinku 1, 034 01 Ružomberok			
Stavba: REKONŠTRUKCIA HRÁDZOVÉHO TELESA VODNEJ STAVBY HRABOVO			Stupeň: DSP
			Dátum: 05/2014
			Formát: 2 A4
			Číslo zákazky: 09-2014
Dokumentácia pre stavebné povolenie			Arch. číslo: 2014-09-E.1.3
E.1 Dokumentácia a výkresy inžinierskych objektov			Mierka: 1:100
VZOROVÝ PRIEČNY REZ KORUNOU HRÁDZE			Číslo prílohy: E.1.3


ÚPRAVA KORUNY HRÁDZE
VZOROVÝ PRIEČNY REZ
M=1:100

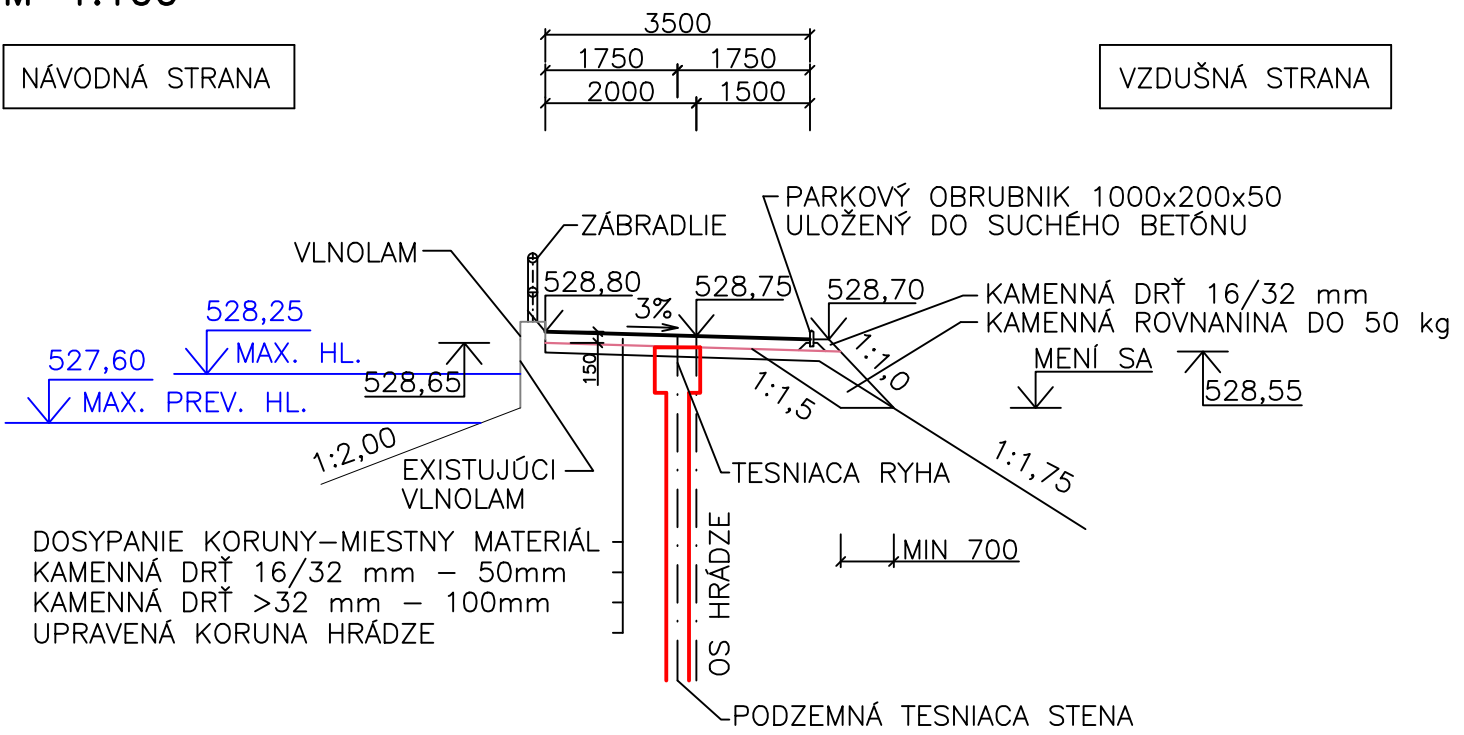


PÓDORYS
M=1:100

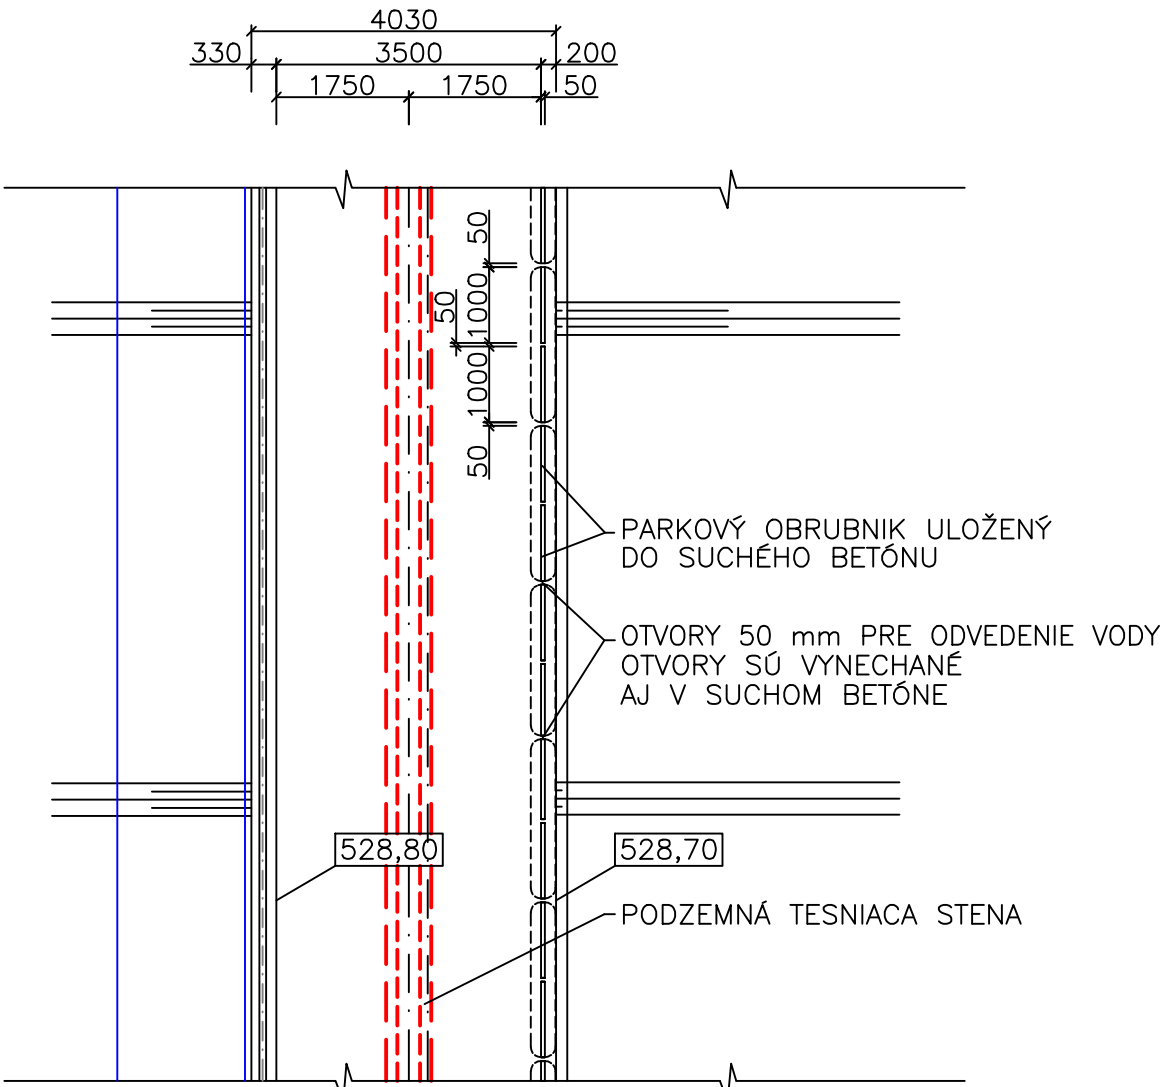


Výškový systém: Bpv

Vypracoval: Ing. Ján Babečka	Zodp. projektant: HIP: Ing. Peter Glaus	Ing. Peter Glaus	 HCI HYDROCONSULTING s.r.o. Bulharská 70, 821 04 Bratislava 024363 4628, hydroconsulting@stolme.sk
Investor: Mesto Ružomberok Námestie A. Hlinku 1, 034 01 Ružomberok			
Stavba: REKONŠTRUKCIA HRÁDZOVÉHO TELESA VODNEJ STAVBY HRABOVO			Stupeň: DSP
			Dátum: 05/2014
			Formát: 2 A4
			Číslo zákazky: 09-2014
Dokumentácia pre stavebné povolenie			Arch. číslo: 2014-09-E.1.3
E.1 Dokumentácia a výkresy inžinierskych objektov			Mierka: 1:100
VZOROVÝ PRIEČNY REZ KORUNOU HRÁDZE			Číslo prílohy: E.1.3


ÚPRAVA KORUNY HRÁDZE
VZOROVÝ PRIEČNY REZ
M=1:100

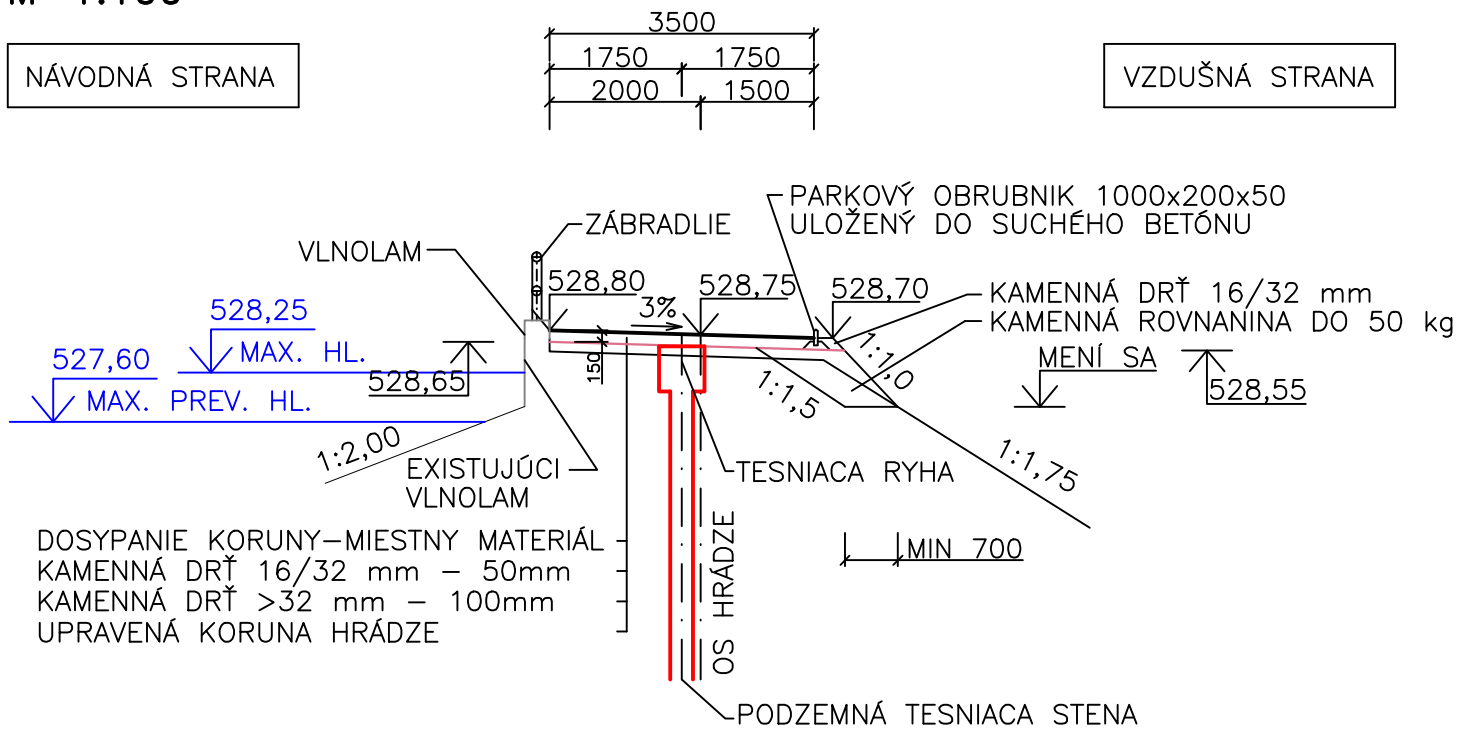


PÓDORYS
M=1:100

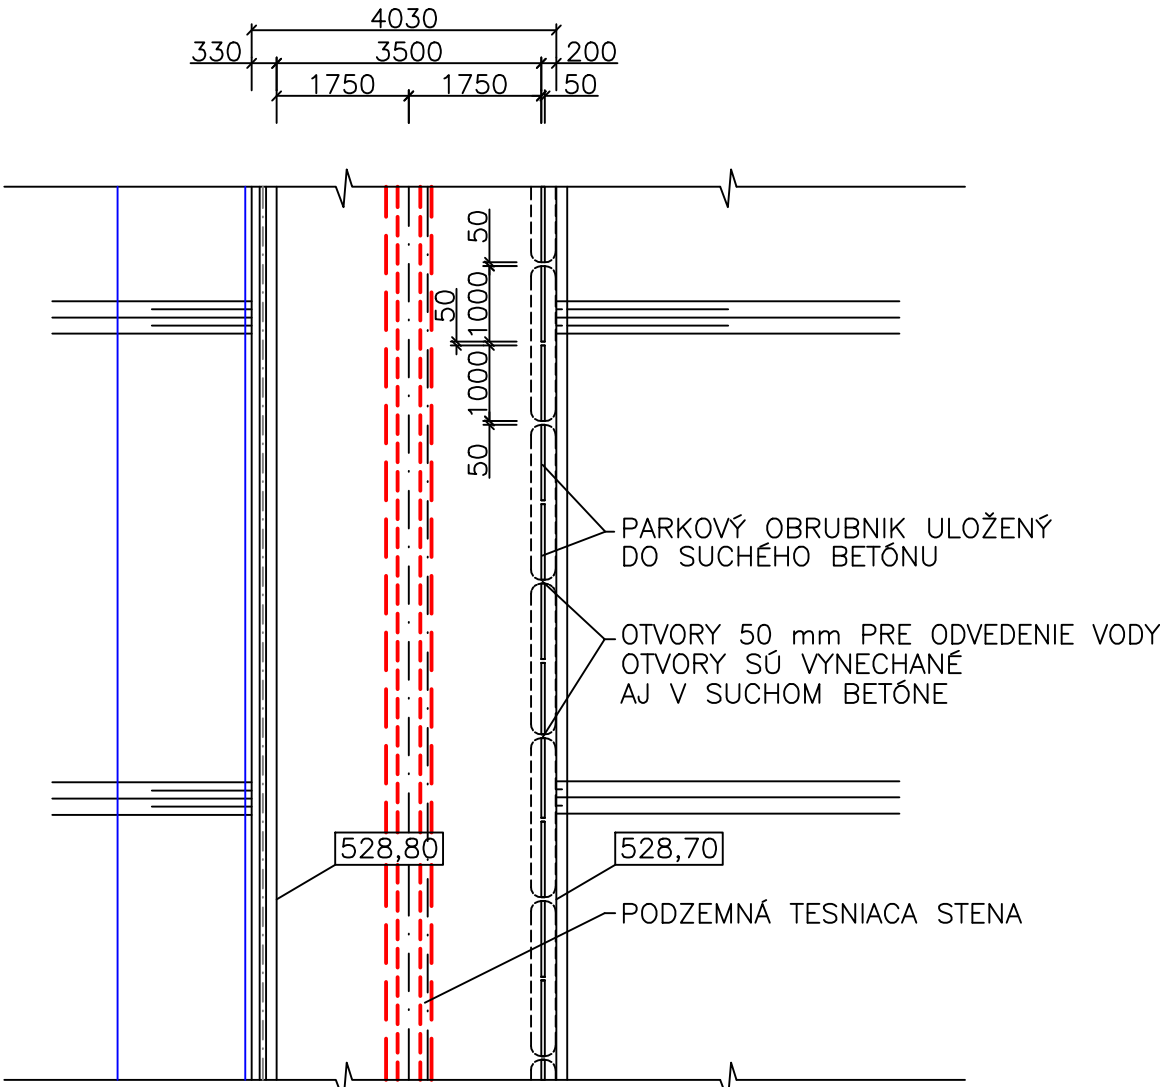


Výškový systém: Bpv

Vypracoval: Ing. Ján Babečka	Zodp. projektant: HIP: Ing. Peter Glaus	Ing. Peter Glaus	 HCI HYDROCONSULTING s.r.o. Bulharská 70, 821 04 Bratislava 024363 4628, hydroconsulting@stolme.sk
Investor: Mesto Ružomberok Námestie A. Hlinku 1, 034 01 Ružomberok			
Stavba: REKONŠTRUKCIA HRÁDZOVÉHO TELESA VODNEJ STAVBY HRABOVO			Stupeň: DSP
			Dátum: 05/2014
			Formát: 2 A4
			Číslo zákazky: 09-2014
Dokumentácia pre stavebné povolenie			Arch. číslo: 2014-09-E.1.3
E.1 Dokumentácia a výkresy inžinierskych objektov			Mierka: 1:100
VZOROVÝ PRIEČNY REZ KORUNOU HRÁDZE			Číslo prílohy: E.1.3


ÚPRAVA KORUNY HRÁDZE
VZOROVÝ PRIEČNY REZ
M=1:100

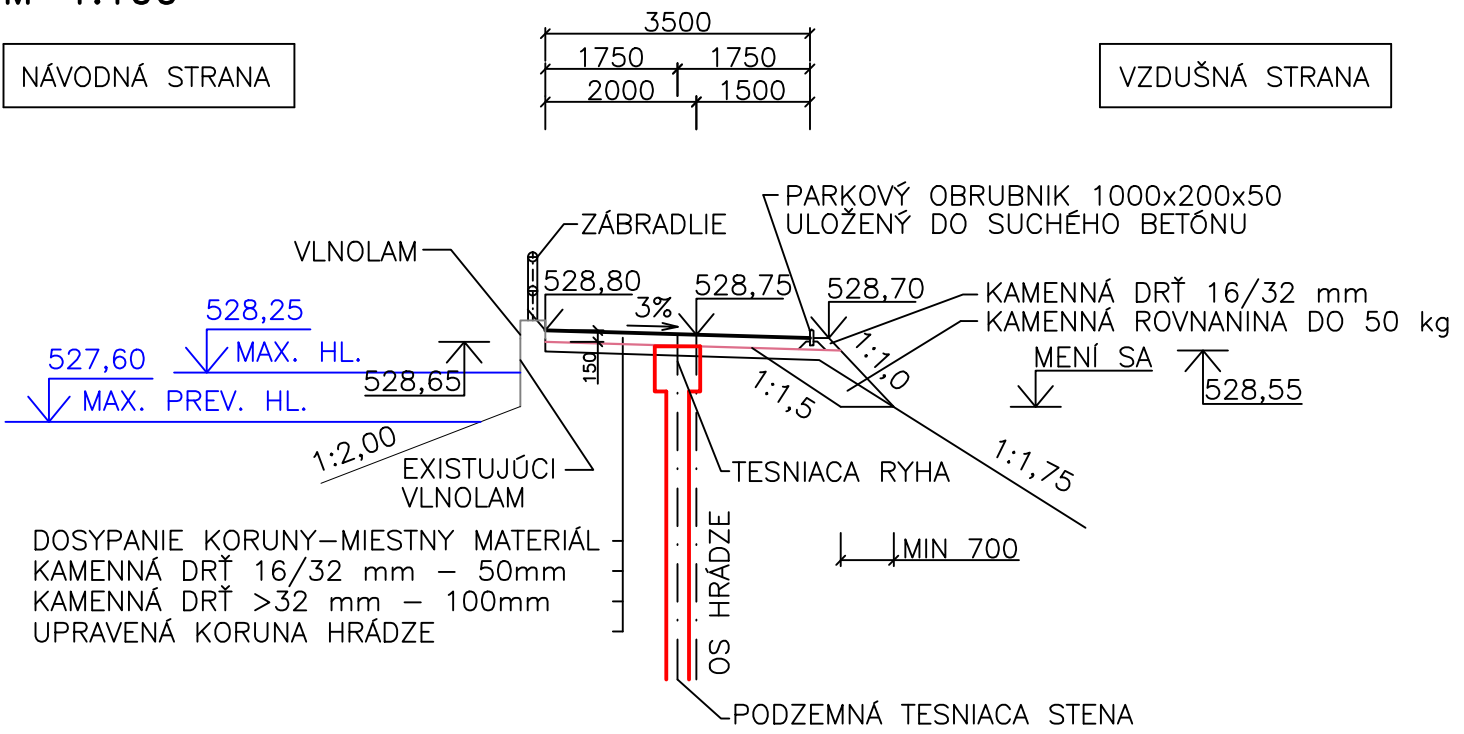

PÓDORYS
M=1:100

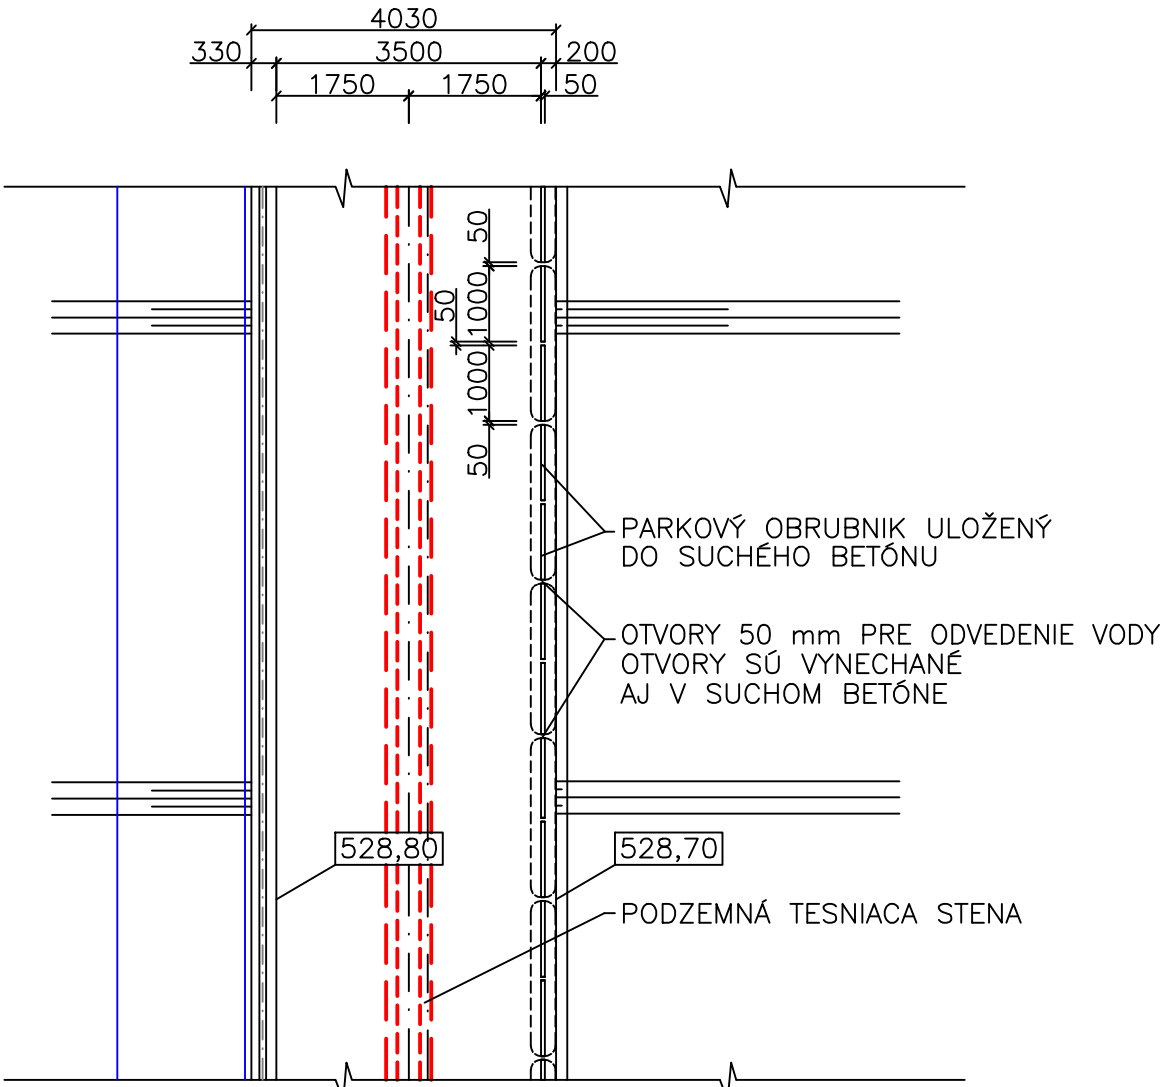

Výškový systém: Bpv

Vypracoval: Ing. Ján Babečka	Zodp. projektant: HIP: Ing. Peter Glaus	Ing. Peter Glaus	 HCI HYDROCONSULTING s.r.o. Bulharská 70, 821 04 Bratislava 024363 4628, hydroconsulting@stolme.sk
Investor: Mesto Ružomberok Námestie A. Hlinku 1, 034 01 Ružomberok			
Stavba: REKONŠTRUKCIA HRÁDZOVÉHO TELESA VODNEJ STAVBY HRABOVO			Stupeň: DSP
			Dátum: 05/2014
			Formát: 2 A4
			Číslo zákazky: 09-2014
Dokumentácia pre stavebné povolenie			Arch. číslo: 2014-09-E.1.3
E.1 Dokumentácia a výkresy inžinierskych objektov			Mierka: 1:100
VZOROVÝ PRIEČNY REZ KORUNOU HRÁDZE			Číslo prílohy: E.1.3