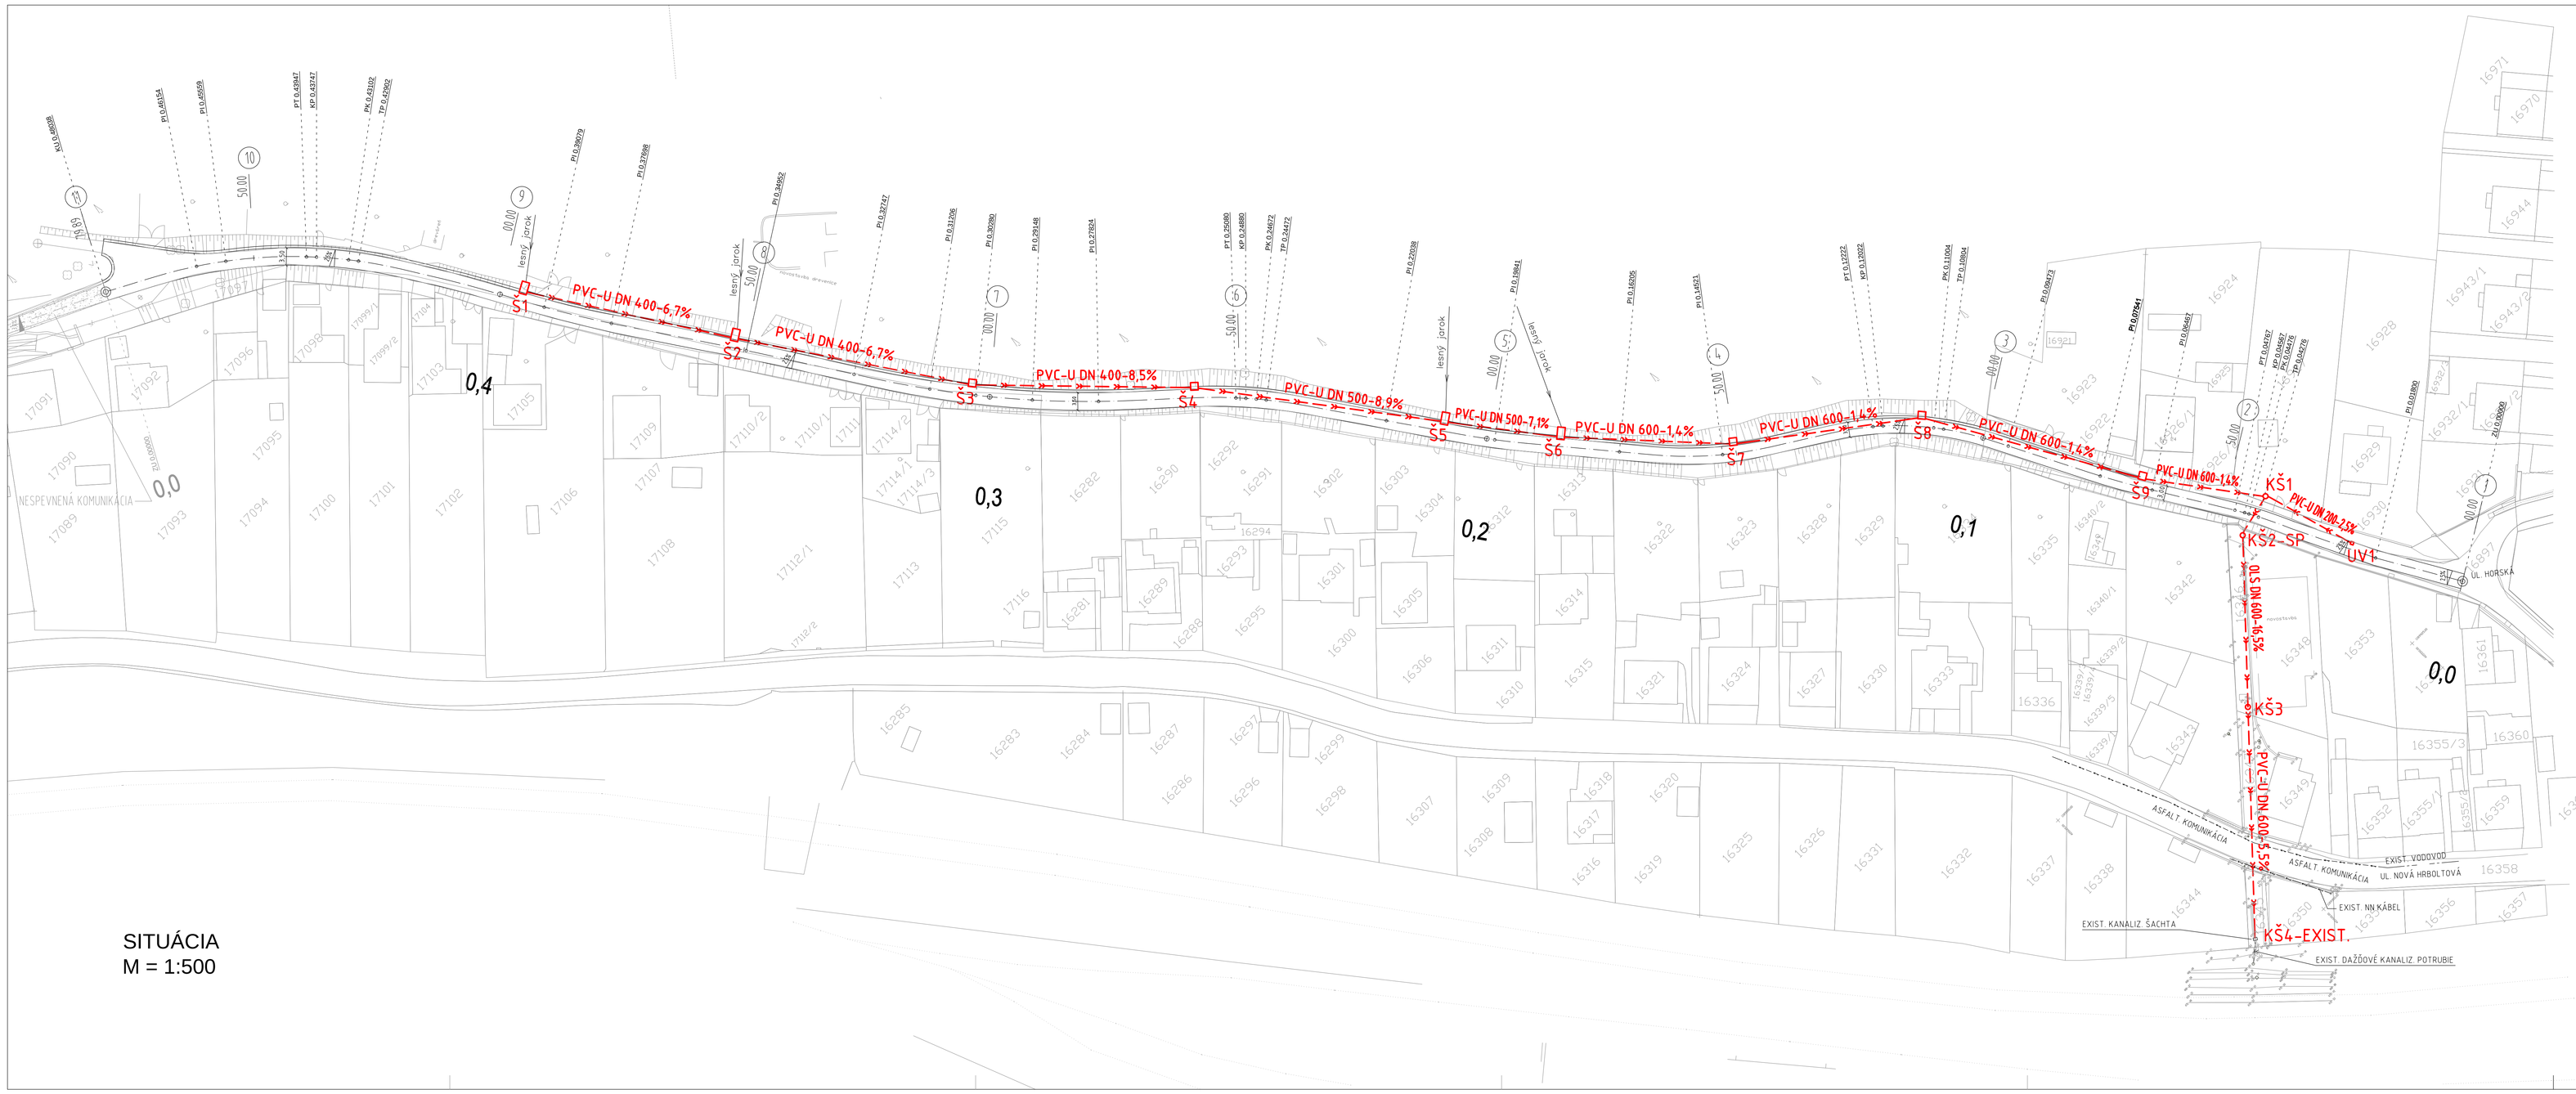

SITUÁCIA
M = 1:500

NAVRHOVANÉ INŽINIERSKE SIETE A OBJEKTY:

- DAŽĎOVÁ KANALIZÁCIA - Z PVC-U KORUG. POTRUBIA DN 200, CELK. DĹ. 19,5 m, DN 400, CELK. DĹ. 136,0 m, DN 500, CELK. DĹ. 73,5 m, DN 600, CELK. DĹ. 189,5 m, ZO SKLOLAMINÁT. POTRUBIA OLS DN 600 CELK. DĹ. 42,0 m

KŠ1, KŠ3 - BETÓNOVÁ KANALIZAČNÁ ŠACHTA DN 1000

KŠ2-SP - BETÓNOVÁ SPÁDISKOVÁ KANALIZAČNÁ ŠACHTA DN 1000

Š1,Š2,Š5,Š6 - VTOKOVÁ ŠACHTA S PRÍTOKOM POTOKA

Š3,Š4,Š7,Š8,Š9 - VTOKOVÁ ŠACHTA

POZNÁMKA:

PRED ZAHÁJENÍM VÝSTAVBY JE POTREBNÉ ZAISTIŤ VYTÝČENIE VŠETKÝCH PODZEMNÝCH VEDENÍ ZA ÚČASTI MAJITEĽOV ALEBO SPRÁVCOV PODZEMNÝCH VEDENÍ A O TOMTO UROBIŤ PODROBNÝ ZÁZNAM A VYZNAČIŤ ICH POLOHU V TERÉNE !

DOKUMENTÁCIA PRE VYDANIE STAVEBNÉHO POVOLENIA

Zodp. projektant	Vypracoval	Hlavný projektant	URBAN PROJEKCIA, s.r.o.
Ing. V. Vajzer	J. Pieš	Ing. I. Urban, CSc	
Okres: RUŽOMBEROK			
Investor: MESTO RUŽOMBEROK, Mestský úrad v Ružomberku, Nám. A. Hlinku 1			
Stavba: OPRAVA DAŽĎOVEJ KANALIZÁCIE A OPRAVA MIESTNEJ KOMUNIKÁCIE ULICA HORSKÁ RUŽOMBEROK		Formát	12xA4
		Dátum	10/2014
		Účel	DSP
		Číslo zákazky	362/14/SRO
Objekt: SO - 03 ODVEDENIE DAŽĎOVÝCH VÔD		Mierka	1:500
Obsah výkresu: SITUÁCIA		č. výkresu	DV 01

PDF dokument vytvorený skúšobnou verziou pdfFactory www.pdffactory.sk