



PÔDORYS ŠACHTY BEZ PRÍTOKU POTOKA (Š3,Š4,Š7,Š8,Š9):


M = ÷

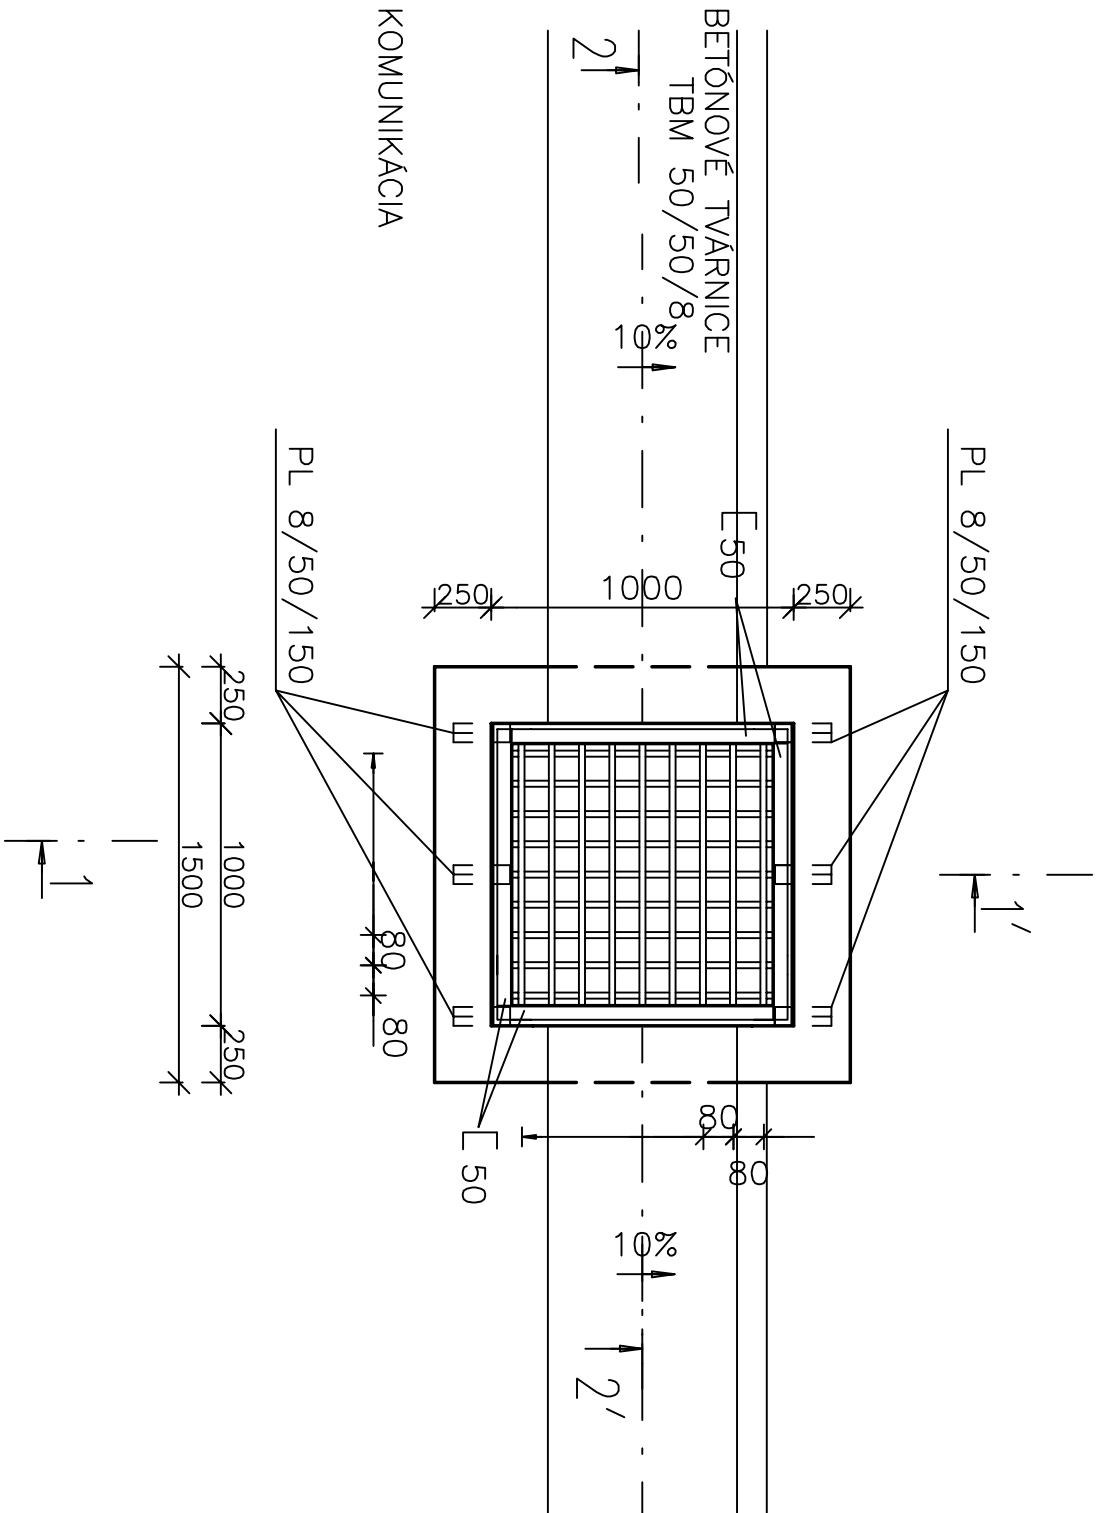

Rez 1-1:

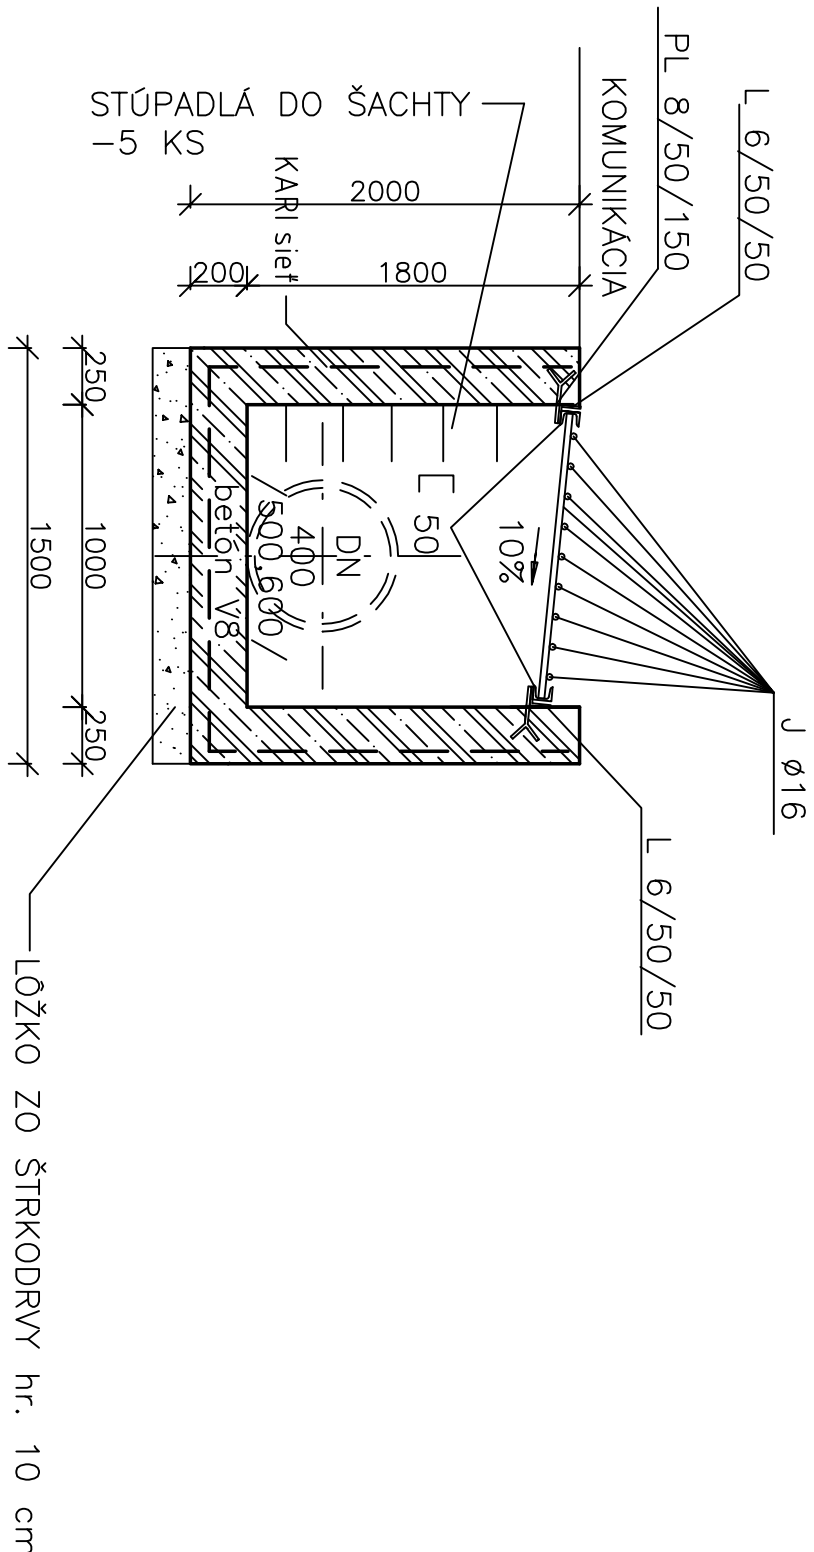

Rez 2-2:

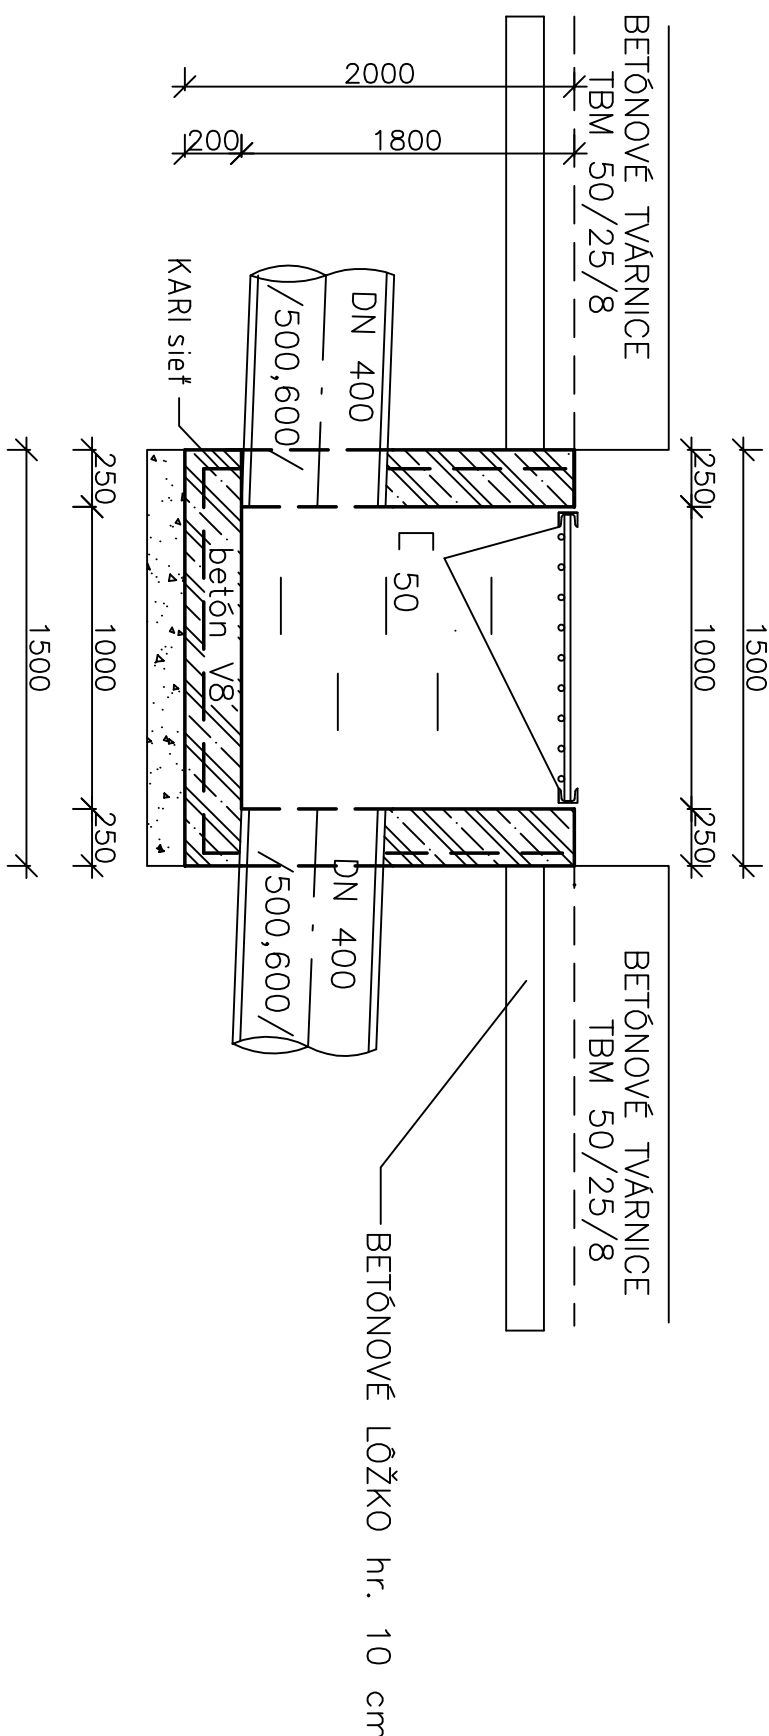

**POZNÁMKA:**  
ŠACHTY Z VONKAJŠIEJ STRANY NATRIEŤ PENETRAČNÝM NÁTEROM A  
OPATRIŤ NOPOVOU FÓLIOU  
STÚPADLÁ DO ŠACHTY MUSIA BYŤ OPATRENÉ ÚČINNÝM SPÔSOBOM PROTI BOČNÉMU  
UŠMYKNUTIU, NAPR. POPLASTOVANÉ, ALEBO POUŽITIM LÁTIŇOVÝCH ODLATKOV  
VIDLICOVÝCH STÚPADIEL S VÝBEŽKAMI /ZDRSNENÝ PОВRCH/.  
VZDALENOSŤ STÚPADIEL OD STENY ŠACHTY MUSÍ BYŤ MIN. 180 MM.

DOKUMENTÁCIA PRE VYDANIE STAVENÉHO POVOLEŇA (DSP)			
Zodp. projektant	Vyracoval	Hlavný projektant	
Ing. V. Vojtek	J. Pies	Ing. I. Urban, CSc.	
Objekt: RÚŽOMBEROK			
Investor: MESTO RÚŽOMBEROK, Masarykovo nám. A, Hrabu 1			
Stavba:	OPRAVA DĚŽOVEJ KANALIZACE A OPRAVA	Formát:	A4
MESTNEJ KOMUNIKACE ULICA HORSKÁ RÚŽOMBEROK		Datum:	10/2014
		Účel:	DSP
		Číslo zložky:	382/14/SKO
		Metóda:	—
Objekt	SO – 03 ODVEDENIE DAŽĎOVÝCH VOD	Č. výkresu	DV 05
Výkresu	VÝKRES VÝKRES VÝKRES VÝKRES		