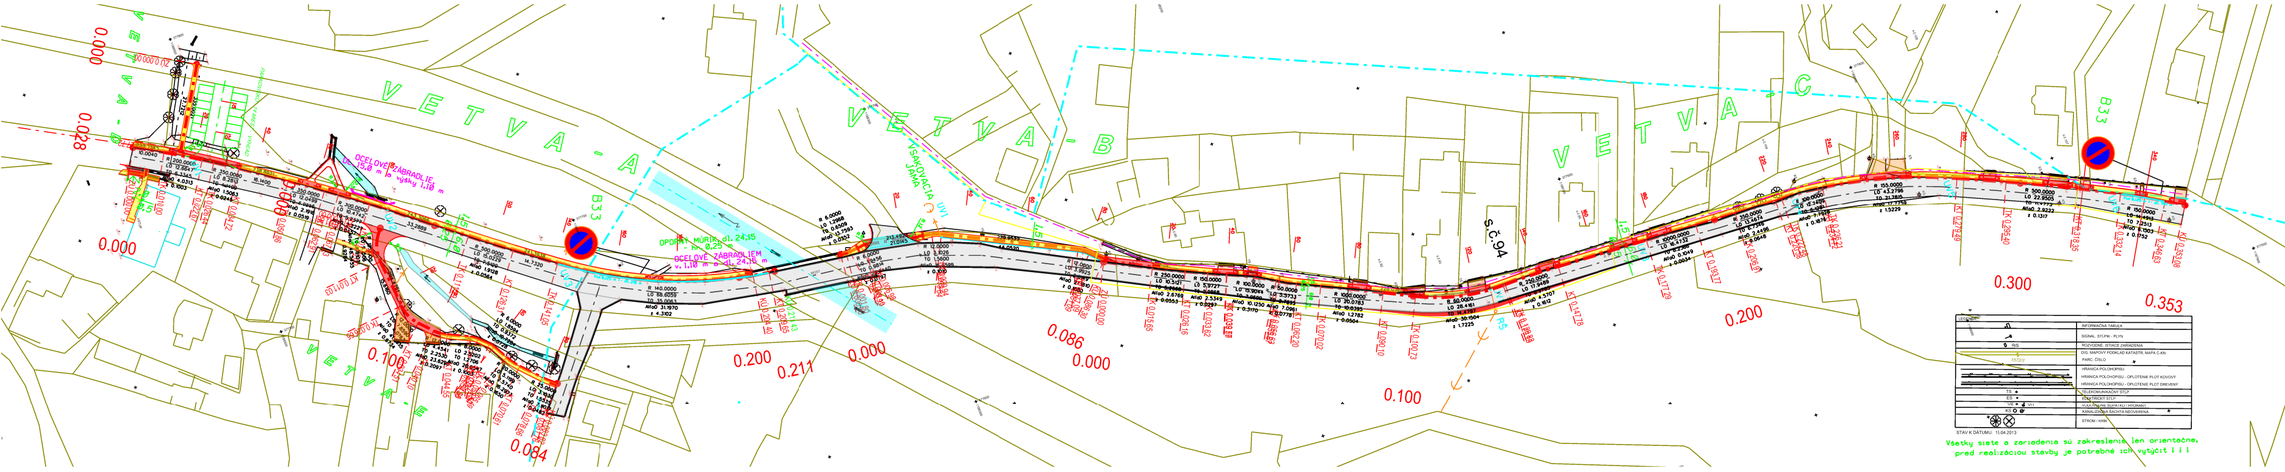

	INFORMAČNÁ TABUĽA
	SIGNÁL. STOJAN. PLYN.
B33	PRIVOLENIE - STAVBA JAMKOVÁ
	SIG. KAMEROVÝ PODKLAD KATASTR. MAPA C.KN.
	PARC. ČÍSLO
	HRANICA POLOKOPISU
	HRANICA POLOKOPISU - OPLOTENIE PLOT.KONOPY
	HRANICA POLOKOPISU - OPLOTENIE PLOT.DREVINY
	TELEKOMUNIKAČNÝ STĽP
	ELEKTRICKÝ STĽP
	ELEKTRICKÁ SKRIŇ PRÍPOJKOVÁ
	KANALIZAČNÁ ŠACHTA NEDEFINOVANÁ
	STROM - MAPA

STAV K DÁTUMU 10.04.2013

Všetky siete a zariadenia sú zakreslené len orientačne, pred realizáciou stavby je potrebné ich vytýčiť ! ! !

L E G E N D A :

- DIALKOVÝ TEL. KÁBEL
- PLYNOVOD
- VODOVOD
- JESTVUJÚCE KOMUNIKÁCIE - III / 018 132
- OBECNÝ CHODNÍK - ZD hr. 60 mm - 795,80 m2
- DOMOVÝ VJAZD - CHODNÍK - ZD hr. 80 mm - 378,0 m2
  Vjaz.0,125 m ! - dl. 557,8 m
- DOMOVÝ VJAZD - ZD hr. 80 mm - 186,50 m2
- ULIČNÁ VPUST - 10 ks a RŠ - 1 ks
- HĹBKOVÁ DRENÁŽ, DN 200, dl. 671,50 m
- CHRANIČKA V MIESTE VJAZDU, dl. 76,0 m - DIALKOVÝ T. KÁBEL
- KOMUNIKÁCIA - AB - 75,95 m2
- OCEĽOVÉ ZÁBRADLIE v. 1,10 m a dl. 15,0 + 24,15 m
- SLEPECKÁ DLAŽBA - ZD - 33,0 m2
- ODVODŇOVACÍ ŽĽAB, dl. 7,5 m RECYFIX - STANDARD 150 - C - 250 kN

Zmena č.1, 03/2014

ZODP. PROJEKTANT: Ing. STRNKA J.	VYPRACOVAL: Ing. STRNKA J.	KRESLIL: J.	KONTROLOVAL: Ing. ŠIMKOVIC V.

MIESTO VYSTAVBY:	SMREČANY - sever	ZÁKAZKA č.	2013 / 10
INVESTOR:	OBEC SMREČANY	ÚČEL	PSP
STAVBA:	CHODNÍK PRE CHODCOV I. II.A-B III. ETAPA SMREČANY	FORMÁT	A - 1
		DÁTUM	06/2013
OBJEKT:	SO 83 - CHODNÍK PRE CHODCOV - III. etapa		
PROFESIA:	DOPRAVNÉ STAVBY		
OBSAH VÝKRESU:	SITUÁCIA STAVBY	MIERKA 1 : 500 (výkresová + mm)	VÝKRES č. 01