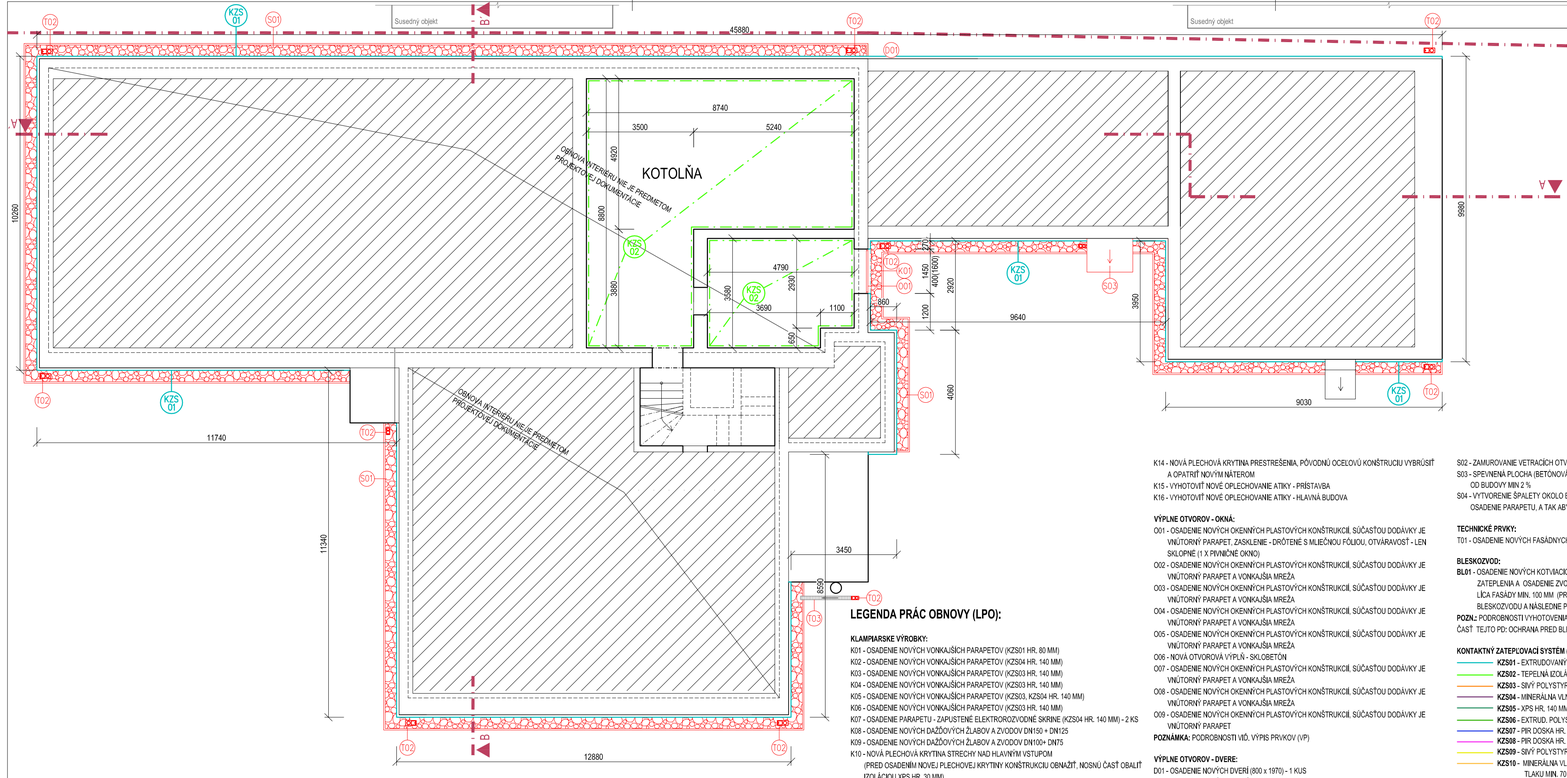

LEGENDA PRÁC OBNOVY (LPO):

KLAMPIARSKE VÝROBKY:

K01 - OSADENIE NOVÝCH VONKAJŠÍCH PARAPETOV (KZS01 HR. 80 MM)
K02 - OSADENIE NOVÝCH VONKAJŠÍCH PARAPETOV (KZS04 HR. 140 MM)
K03 - OSADENIE NOVÝCH VONKAJŠÍCH PARAPETOV (KZS03 HR. 140 MM)
K04 - OSADENIE NOVÝCH VONKAJŠÍCH PARAPETOV (KZS03 HR. 140 MM)
K05 - OSADENIE NOVÝCH VONKAJŠÍCH PARAPETOV (KZS03, KZS04 HR. 140 MM)
K06 - OSADENIE NOVÝCH VONKAJŠÍCH PARAPETOV (KZS03 HR. 140 MM)
K07 - OSADENIE PARAPETU - ZAPUSTENÉ ELEKTROROZVODNÉ SKRINE (KZS04 HR. 140 MM) - 2 KS
K08 - OSADENIE NOVÝCH DAŽĎOVÝCH ŽLABOV A ZVODOV DN150 + DN125
K09 - OSADENIE NOVÝCH DAŽĎOVÝCH ŽLABOV A ZVODOV DN100+ DN75
K10 - NOVÁ PLECHOVÁ KRYTINA STRECHY NAD HLAVNÝM VSTUPOM
(PRED OSADENÍM NOVEJ PLECHOVEJ KRYTINY KONŠTRUKCIU OBNAŽIŤ, NOSNÚ ČASŤ OBALIŤ IZOLÁCIOU XPS HR. 30 MM)
K11 - NOVÁ PLECHOVÁ KRYTINA PRESTREŠENIA - SEVERNÁ FASÁDA
(PRED OSADENÍM NOVEJ PLECHOVEJ KRYTINY KONŠTRUKCIU PRESTREŠENIA OBALIŤ IZOLÁCIOU XPS HR. 30 MM)
K12 - NOVÁ PLECHOVÁ KRYTINA PRESTREŠENIA - VÝCHODNÁ FASÁDA
(PRED OSADENÍM NOVEJ PLECHOVEJ KRYTINY KONŠTRUKCIU PRESTREŠENIA OBALIŤ IZOLÁCIOU XPS HR. 30 MM)
K13 - NOVÁ PLECHOVÁ KRYTINA SEDLOVÉHO KROVU
K14 - NOVÁ PLECHOVÁ KRYTINA PRESTREŠENIA, PÔVODNÚ OCELOVÚ KONŠTRUKCIU VYBRÚSIŤ A OPATRIŤ NOVÝM NÁTEROM
K15 - VYHOTOVIŤ NOVÉ OPLECHOVANIE ATIKY - PRÍSTAVBA
K16 - VYHOTOVIŤ NOVÉ OPLECHOVANIE ATIKY - HLAVNÁ BUDOVA

VÝPLNE OTVOROV - OKNÁ:

O01 - OSADENIE NOVÝCH OKENNÝCH PLASTOVÝCH KONŠTRUKCIÍ, SÚČASŤOU DODÁVKY JE VNÚTORNÝ PARAPET, ZASKLENIE - DRÔTENÉ S MLIEČNOU FÓLIOU, OTVÁRAVOSŤ - LEN SKLOPNÉ (1 X PEVNÉ/NE OKNO))
O02 - OSADENIE NOVÝCH OKENNÝCH PLASTOVÝCH KONŠTRUKCIÍ, SÚČASŤOU DODÁVKY JE VNÚTORNÝ PARAPET A VONKAJŠIA MREŽA
O03 - OSADENIE NOVÝCH OKENNÝCH PLASTOVÝCH KONŠTRUKCIÍ, SÚČASŤOU DODÁVKY JE VNÚTORNÝ PARAPET A VONKAJŠIA MREŽA
O04 - OSADENIE NOVÝCH OKENNÝCH PLASTOVÝCH KONŠTRUKCIÍ, SÚČASŤOU DODÁVKY JE VNÚTORNÝ PARAPET A VONKAJŠIA MREŽA
O05 - OSADENIE NOVÝCH OKENNÝCH PLASTOVÝCH KONŠTRUKCIÍ, SÚČASŤOU DODÁVKY JE VNÚTORNÝ PARAPET A VONKAJŠIA MREŽA
O06 - NOVÁ OTVOROVÁ VÝPLŇ - SKLOBETÓN
O07 - OSADENIE NOVÝCH OKENNÝCH PLASTOVÝCH KONŠTRUKCIÍ, SÚČASŤOU DODÁVKY JE VNÚTORNÝ PARAPET A VONKAJŠIA MREŽA
O08 - OSADENIE NOVÝCH OKENNÝCH PLASTOVÝCH KONŠTRUKCIÍ, SÚČASŤOU DODÁVKY JE VNÚTORNÝ PARAPET A VONKAJŠIA MREŽA
O09 - OSADENIE NOVÝCH OKENNÝCH PLASTOVÝCH KONŠTRUKCIÍ, SÚČASŤOU DODÁVKY JE VNÚTORNÝ PARAPET
POZNÁMKA: PODROBNOSTI VIĎ, VÝPIS PRVKOV (VP)

VÝPLNE OTVOROV - DVERE:

D01 - OSADENIE NOVÝCH DVERÍ (800 x 1970) - 1 KUS
D02 - OSADENIE NOVÝCH DVERÍ (1400 x 1970) - 1 KUS
D03 - OSADENIE NOVÝCH DVERÍ VRÁTANE BEZPEČNOSTNÝCH MREŽÍ (900 x 1970) - 2 KUSY
POZNÁMKA: PODROBNOSTI VIĎ, VÝPIS PRVKOV (VP)

STAVEBNÉ PRVKY:

S01 - VYHOTOVENIE NOVÉHO OKAPOVÉHO CHODNÍKA Z KAMENIVA FR. 16/32MM PO OBVODE OBJEKTU OHRANIČENIE VYHOTOVIŤ Z BETÓNOVÝCH PARKOVÝCH OBRUBNÍKOV, ŠÍRKY VÝKOP ZASYPAŤ ZEMINOU
S02 - ZAMUROVANIE VETRACÍCH OTVOROV HR. 250 MM + ZATEPLENIE (ZACHOVANIE ZAPUSTENIA !!!)
S03 - SPEVNENÁ PLOCHA (BETÓNOVÁ ALT. VYMÝVANÁ DLAŽBA) SPÁDOVAŤ SMEROM OD BUDOVY MIN 2 %
S04 - VYTVORENIE ŠPALETY OKOLO ELEKTRORozvodnej SKRINE S PRIHLIADNUTÍM NA BUDÚCE OSADENIE PARAPETU, A TAK ABY SA ZACHOVAL PRÍSTUP K ROZVODOM (2 KUSY)

TECHNICKÉ PRVKY:

T01 - OSADENIE NOVÝCH FASÁDNYCH VETRACÍCH MRIEŽOK (4 KS) 700 x 350 mm

BLESKOZVOD:

BL01 - OSADENIE NOVÝCH KOTVIACICH PRVKOV BLESKOZVODU S PRIHLIADNUTÍM NA HRÚBKU ZATEPLENIA A OSADENIE ZVODOV NOVÉHO BLESKOZVODU I ZDIALENOSŤ BLESKOZVODU OD LÍCA FASÁDY MIN. 100 MM (PRIPOJENIE KLAMPIARSKYCH KONŠTRUKCIÍ NA ZVODY BLESKOZVODU A NÁSLEDNE PREVIESŤ REVÍZIU BLESKOZVODU)
POZN.: PODROBNOSTI VYHOTOVENIA VEDENIA ZVODOV BLESKOZVODU VIĎ. DETAILY SAMOSTATNÁ ČASŤ TEJTO PD: OCHRANA PRED BLESKOM A RIEŠENIE PROTIPOŽIARNEJ BEZPEČNOSTI STAVBY

KONTAKTNÝ ZATEPLOVACÍ SYSTÉM (KZS):

KZS01 - EXTRUDOVANÝ POLYSTYRÉN XPS HR. 80 MM, SKLOTEX. MRIEŽKA, TENK. OM.
KZS02 - TEPELNÁ IZOLÁCIA NA BÁZE MINERÁL. VLÁKIEN HR. 60 MM - STROP V KOTOLNI
KZS03 - SIVÝ POLYSTYRÉN HR. 140 MM, SKLOTEX. MRIEŽKA, TENKOVRSTVÁ OMIETKA
KZS04 - MINERÁLNA VLNA HR. 140 MM, SKLOTEX. MRIEŽKA, TENKOVRSTVÁ OMIETKA
KZS05 - XPS HR. 140 MM, SKLOTEXTILNÁ MRIEŽKA, TENKOVRSTVÁ OMIETKA
KZS06 - EXTRUD. POLYSTYRÉN XPS HR. 30 MM,SKLOTEX. MRIEŽKA, TENK. OMIETKA
KZS07 - PIR DOSKA HR. 100 MM
KZS08 - PIR DOSKA HR. 120 MM
KZS09 - SIVÝ POLYSTYRÉN HR. 50 MM, SKLOTEXTILNÁ MRIEŽKA, TENK. OMIETKA
KZS10 - MINERÁLNA VLNA HR. 30 MM - POD STREŠNÝMI PIR PANELMI (PEVNOSŤ V TLAKU MIN. 70 kPa)
KZS11 - MINERÁLNA VLNA HR. 200 MM + HR. 100 MM - IZOLÁCIA STRECHY V ROVINE (PRÍSTAVBA)

POZ: PRESNÉ SKLADBY JEDNOTLIVÝCH KONŠTRUKCIÍ VIĎ. SAMOSTATNÝ VÝKRES: N07 - SKLADBY KONŠTRUKCIÍ
OSTENIA A NADPRAŽIA ZATEPLIŤ IZOLANTOM HR. 30 MM
OKOLO ELEKTRorozvOD. SKRÍŇ ZATEPLIŤ MINERÁLNOU VLNOU víď pohľad

OBJEKTOVÁ SKLADBA:

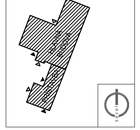

LEGENDA MATERIÁLOV:

ŠTRKOVÝ OKAPOVÝ CHODNÍK FRAKCIE 16/32 MM, OHRANIČENIE VYHOTOVENÉ Z PARKOVÝCH BETÓNOVÝCH OBRUBNÍKOV (POLOŽKA S02)
ZAMUROVANIE VETRACÍCH OTVOROV (ZACHOVANIE ZAPUSTENIA !!!)
NEPODPIVNIČENÁ ČASŤ
ZÁMKOVÁ DLAŽBA

POZNÁMKA:
- PRED ZAČIATKOM PRÁC JE NUTNÉ DEMONTOVANIE VŠETKÝCH OSTATNÝCH PRVKOV Z FASÁDY, KTORÉ BY MOHLI PREKÁŽAŤ PRI VYHOTOVENÍ NOVEJ IZOLAČNEJ VRSTVY
- PRI ZISTENÍ NEZROVNALOSTI SKUTOČNÉHO STAVU S PROJEKTOVOU DOKUMENTÁCIOU JE NUTNÉ PRIZVAŤ SPRACOVATEĽA PROJEKTOVEJ DOKUMENTÁCIE
- KONŠTRUKCIE, KTORÉ NIE SÚ ZAZNAČENÉ VO VÝKRESOVEJ DOKUMENTÁCII SA BLIŽŠIE ŠPECIFIKUJÚ POČAS REALIZÁCIE
- VÝKRESOVÁ DOKUMENTÁCIA JE SPRACOVANÁ NA ZÁKLADE OBHLIADKY OBJEKTU A ČIASTOČNEJ PÔVODNEJ DOKUMENTÁCIE
- PRI VÝSTAVBE JE NUTNÉ DODRŽAŤ VŠETKY PREDPISY A ŠPECIFIKÁCIE PODĽA NARIADENÍ VÝROBCOV MATERIÁLOV A PRVKOV, KTORÉ NIE SÚ V PROJEKTE BLIŽŠIE ŠPECIFIKOVANÉ
- PRI NEŠPECIFIKOVANÍ KRITÉRIÍ JE NUTNÉ DODRŽAŤ ZÁKONY, TECHNICKÉ NORMY A PREDPISY
- PROJEKT NENAHRÁDZA DODÁVATEĽSKÚ DOKUMENTÁCIU
- MATERIÁLY A KONŠTRUKCIE, KTORÝCH ROZMER JE ZÁVISLÝ OD PRESNÝCH ROZMEROV NA STAVBE, JE MOŽNÉ OBJEDNAŤ AŽ PO ZAMERANÍ SKUTKOVÉHO STAVU

0,000 = 607 m. n. m.

PEČIATKA:	GENERÁLNY PROJEKTANT:	ING. JÁN HLINA	
	ZODPOVEDNÝ PROJEKTANT:	ING. JÁN HLINA	
	VYPRACOVAL:	ING. LENKA HYBENOVÁ	
	INVESTOR:	OBEC UHORSKÁ VES	FORMÁT 3xA4
	STAVBA	OBNOVA KULTÚRNEHO DOMU SPÔSOBOM TEPELNEJ OCHRANY Obecný úrad Uhorská Ves, Uhorská Ves 53, k.ú. Uhorská Ves, p.č. 198/2, 198/3	DÁTUM 03/2015
	PROFESIA	ARCHITEKTONICKÉ A STAVEBNÉ RIEŠENIE	STUPEŇ PPSP, RP
	PREDMET VÝKRESU	PÔDORYS 1.PP - NOVÝ STAV	MIERKA 1:100

HLINA s.r.o. Okres zdravotníkov pravníckych osôb

Č. VÝKRESU N01