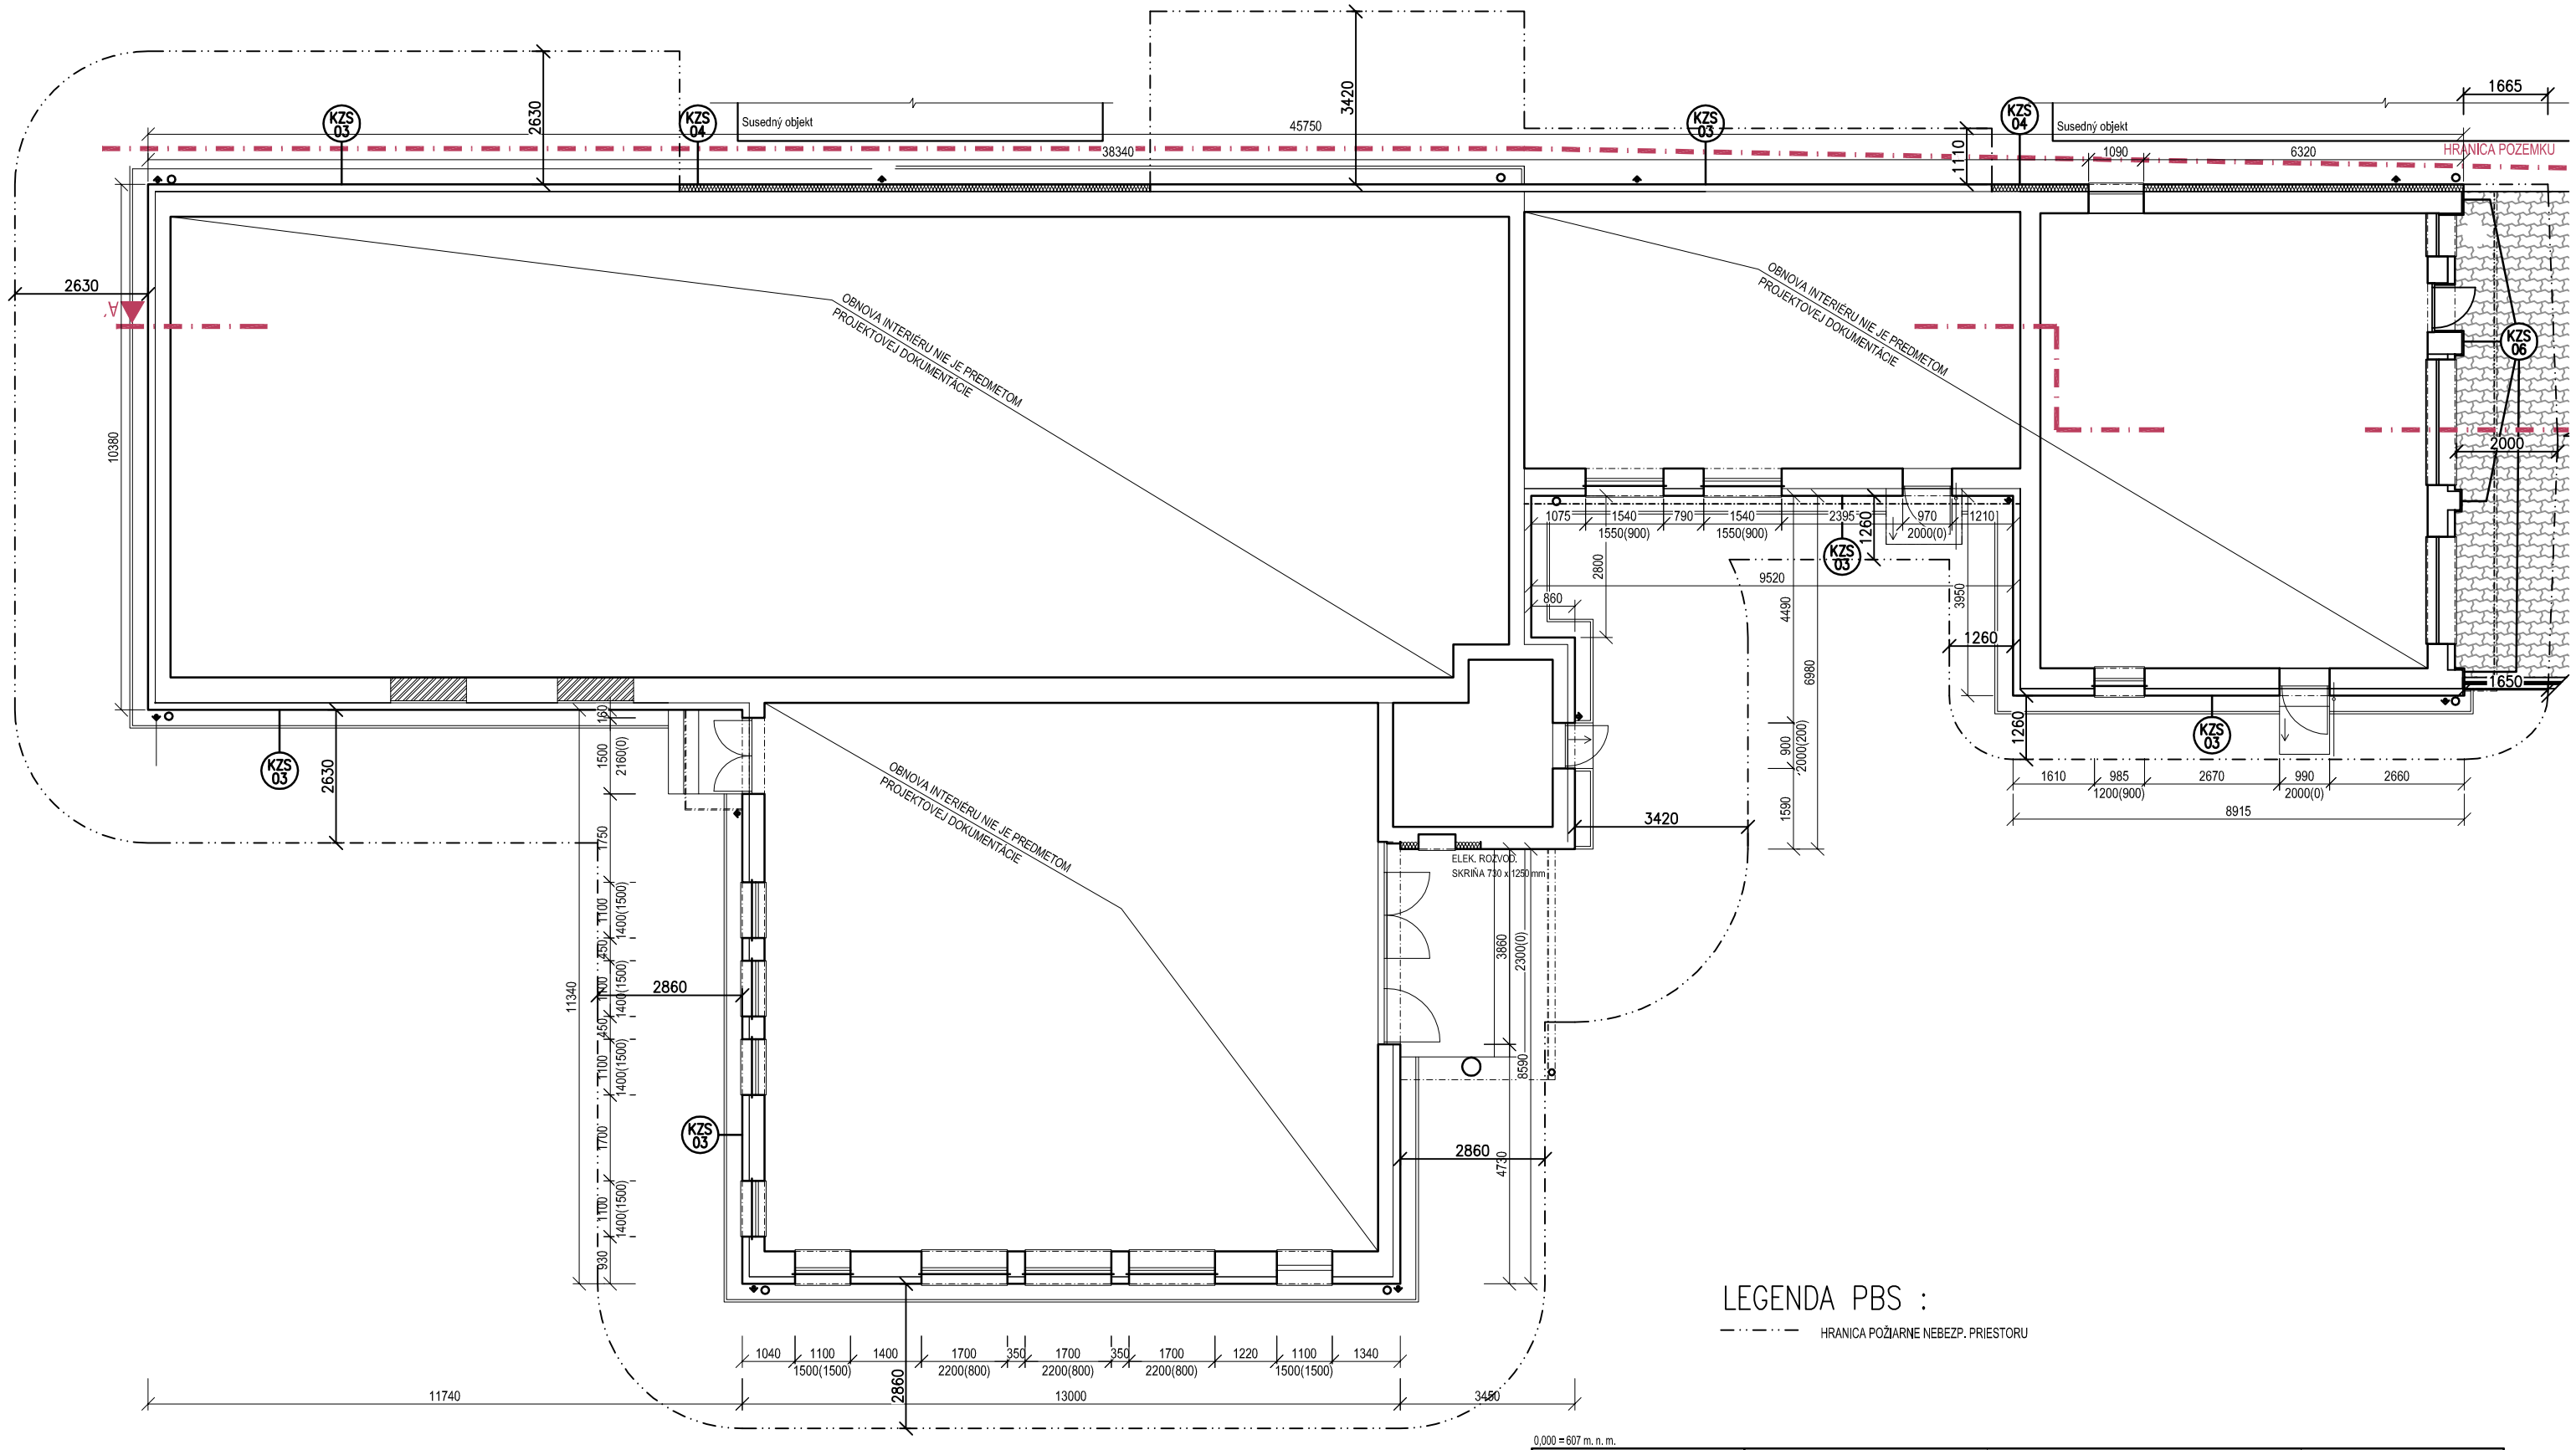

LEGENDA PBS :

HRANICA POŽIARNE NEBEZP. PRIESTORU

0,000 = 607 m. n. m.

PEČIATKA:

GENERÁLNY PROJEKTANT:	ING. JÁN HLINA	HLINA s.r.o. člen združenia právnických osôb	
ZODPOVEDNÝ PROJEKTANT:	ING. N. BRZIAKOVÁ		
VYPRACOVAL:	ING. LENKA HYBENOVÁ		
INVESTOR:	OBEC UHORSKÁ VES	FORMÁT	2xA4
	OBNOVA KULTÚRNEHO DOMU SPÔSOBOM TEPELNEJ OCHRANY	DÁTUM	03/2015
STAVBA	Obec. úrad Uhorská Ves, Uhor.Ves 53, k.ú. Uhor.Ves, p.č.198/2,198/3	STUPEŇ	PPSP, RP
PROFESIA	**RIEŠENIE PBS**	MIERKA	Č. VÝKRESU
PREDMET VÝKRESU	PôDORYS 1.N.P. - 2.N.P. ÚŽITKOVÉ	1:125	03