



DLAŽBA NA CHODNÍKU PRE NEVIDIACICH A SLABOZRAKÝCH PRI PRIECHODE PRE CHODCOV

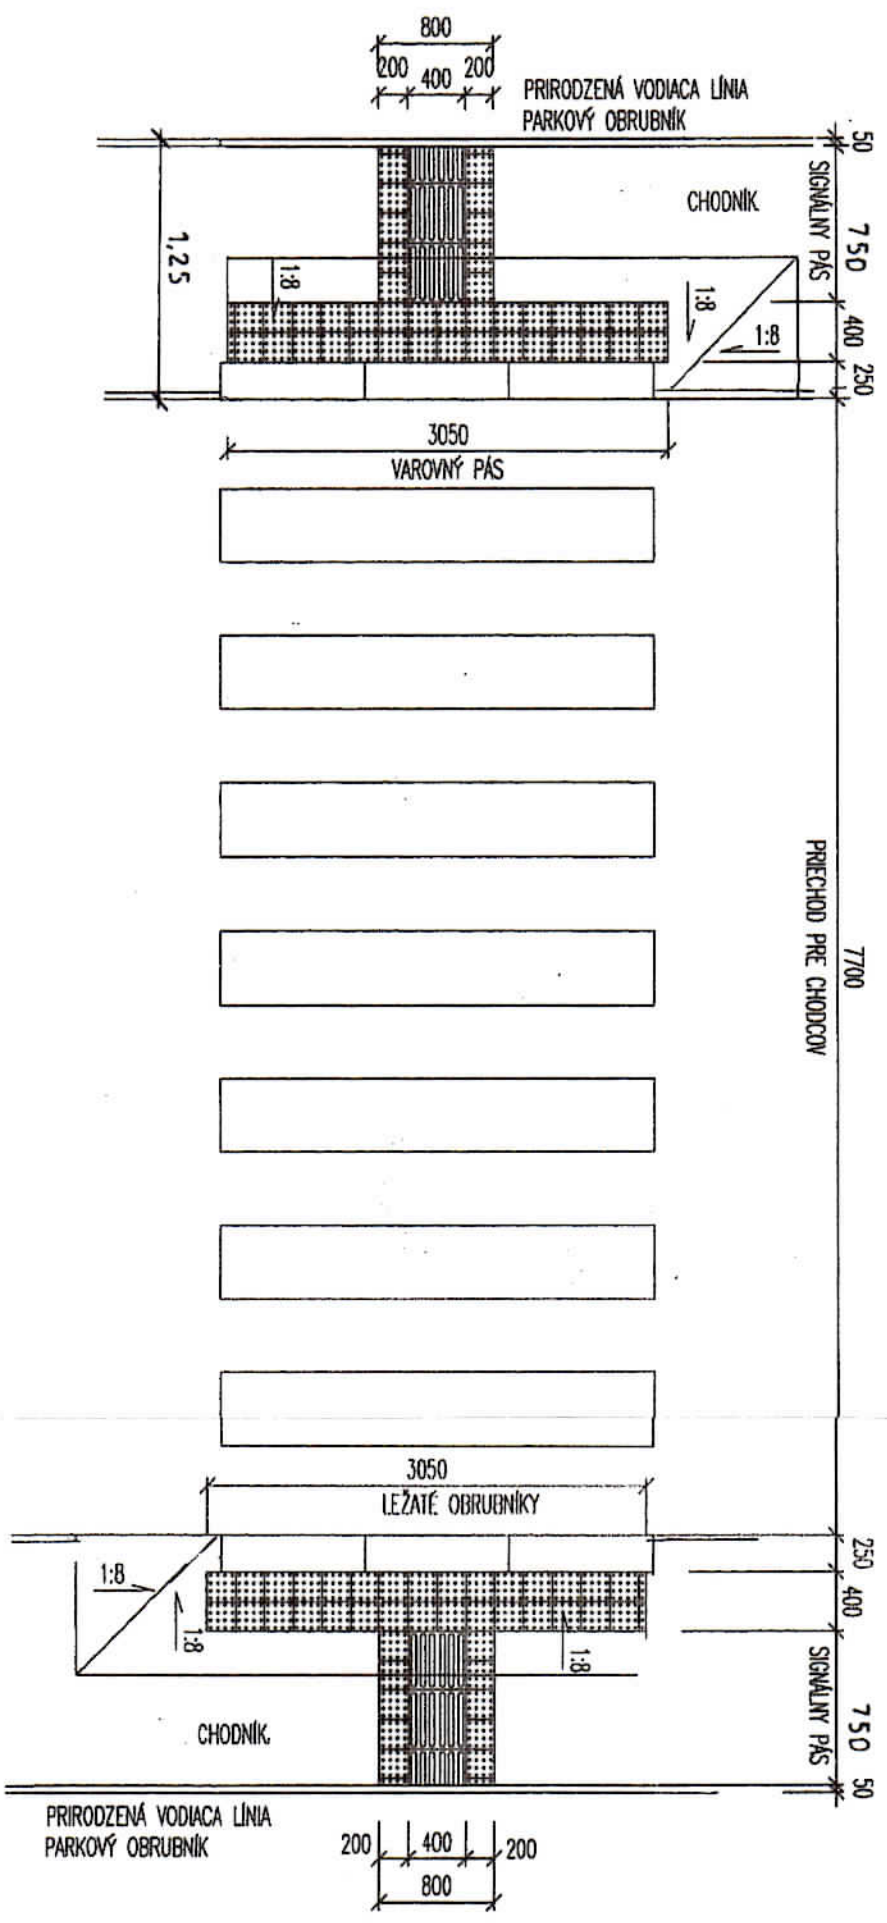

DLAŽBA PRE NEVIDIACICH A SLABOZRAKÝCH

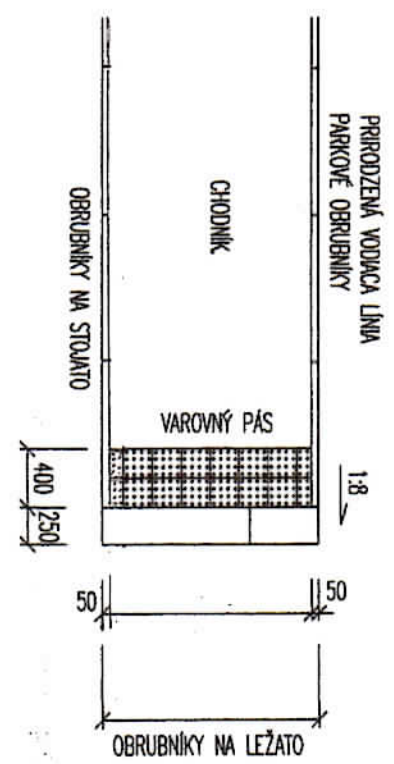

VAROVNÝ PÁS JE TVORENÝ DLAŽBOU S VÝČERNÝMI POLOŽENOU V ŠÍRKE 0,4 m.
PLOCHA JEDNÉHO VAROVNÉHO PÁSU 0,52 m².

POZNÁMKA:

DEBARIERIZAČNÉ OPATRENIA SÚ NAVRHNUTÉ V SÚLADE S TP 10/2011 VYDANÝMI
MINISTERSTVOM DOPRAVY, VÝSTAVBY A REGIONÁLNEHO ROZVOJA

ZODP. PROJEKTANT		VYPRACOVAL	KRESIL	Lúba Mokošová Projektovanie dopravných stavieb Rúbanisko II/23, 984 03 Lučenec	
Ľ. MOKOŠOVÁ		Ľ. MOKOŠOVÁ	Ľ. MOKOŠOVÁ		
INVESTOR: OBEC HOĽŠA				FORMÁT	A4 x 2
STAVBA:				DATUM	11.2015
REKONŠTRUKCIA Miestnych komunikácií A CHODNÍKOV HOĽŠA – 2.ETAPA				STUPEŇ	P.S.
				Č. ZAKAZKY	10/2015
OBSAH:				MIERKA:	Č. VÝKRESU
UPRAVA CHODNÍKA PRE NEVIDIACICH A SLABOZRAKÝCH				1 : 50	6.