


PÔDORYS

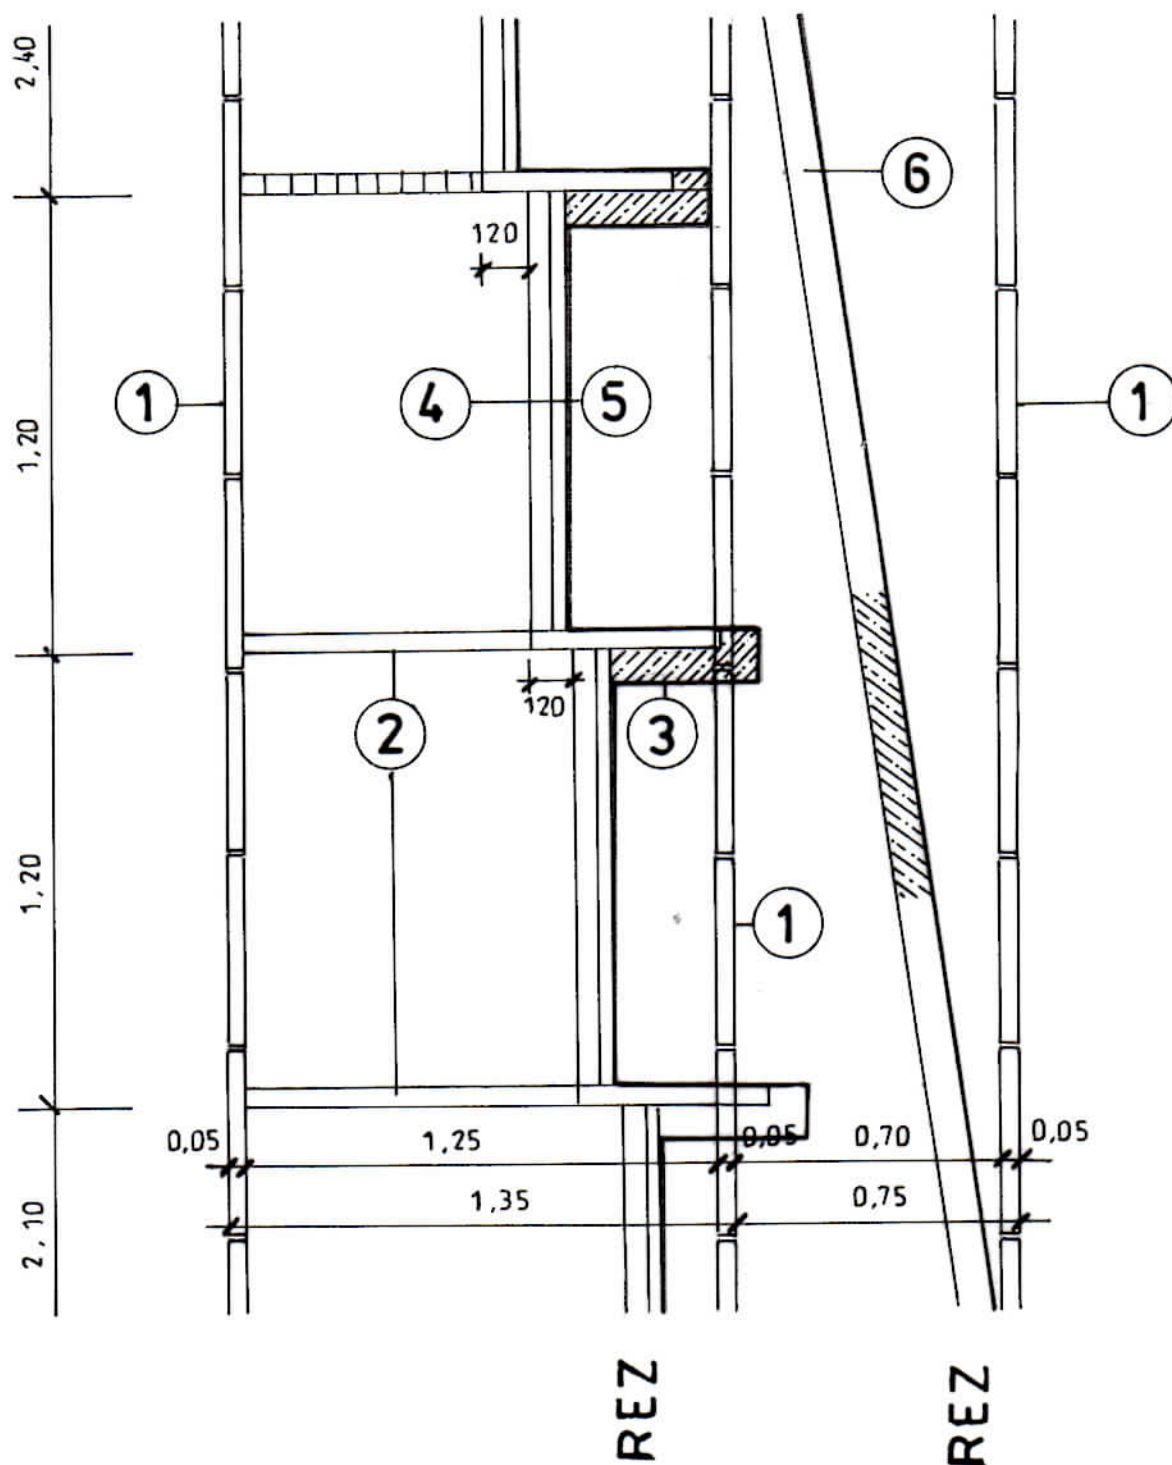

ZODP.PROJEKTANT	VYPRACOVAL	KRESLIL	L'uba Mokošová Projektovanie dopravných stavieb Rúbanisko II/23, 984 03 Lučenec	
Ľ.MOKOŠOVÁ	Ľ.MOKOŠOVÁ	Ľ.MOKOŠOVÁ		
INVESTOR: OBEC HOLIŠA			FORMÁT	A4
REKONŠTRUKCIA MIESTNYCH KOMUNIKÁCIÍ A CHODNÍKOV HOLIŠA – 2.ETAPA			DÁTUM	11.2015
			STUPEŇ	P.S.
			Č. ZÁKAZKY	10/2015
OBSAH:			MIERKA:	Č.VÝKRESU
SCHODY, VETVA „D“			1 : 20	8.