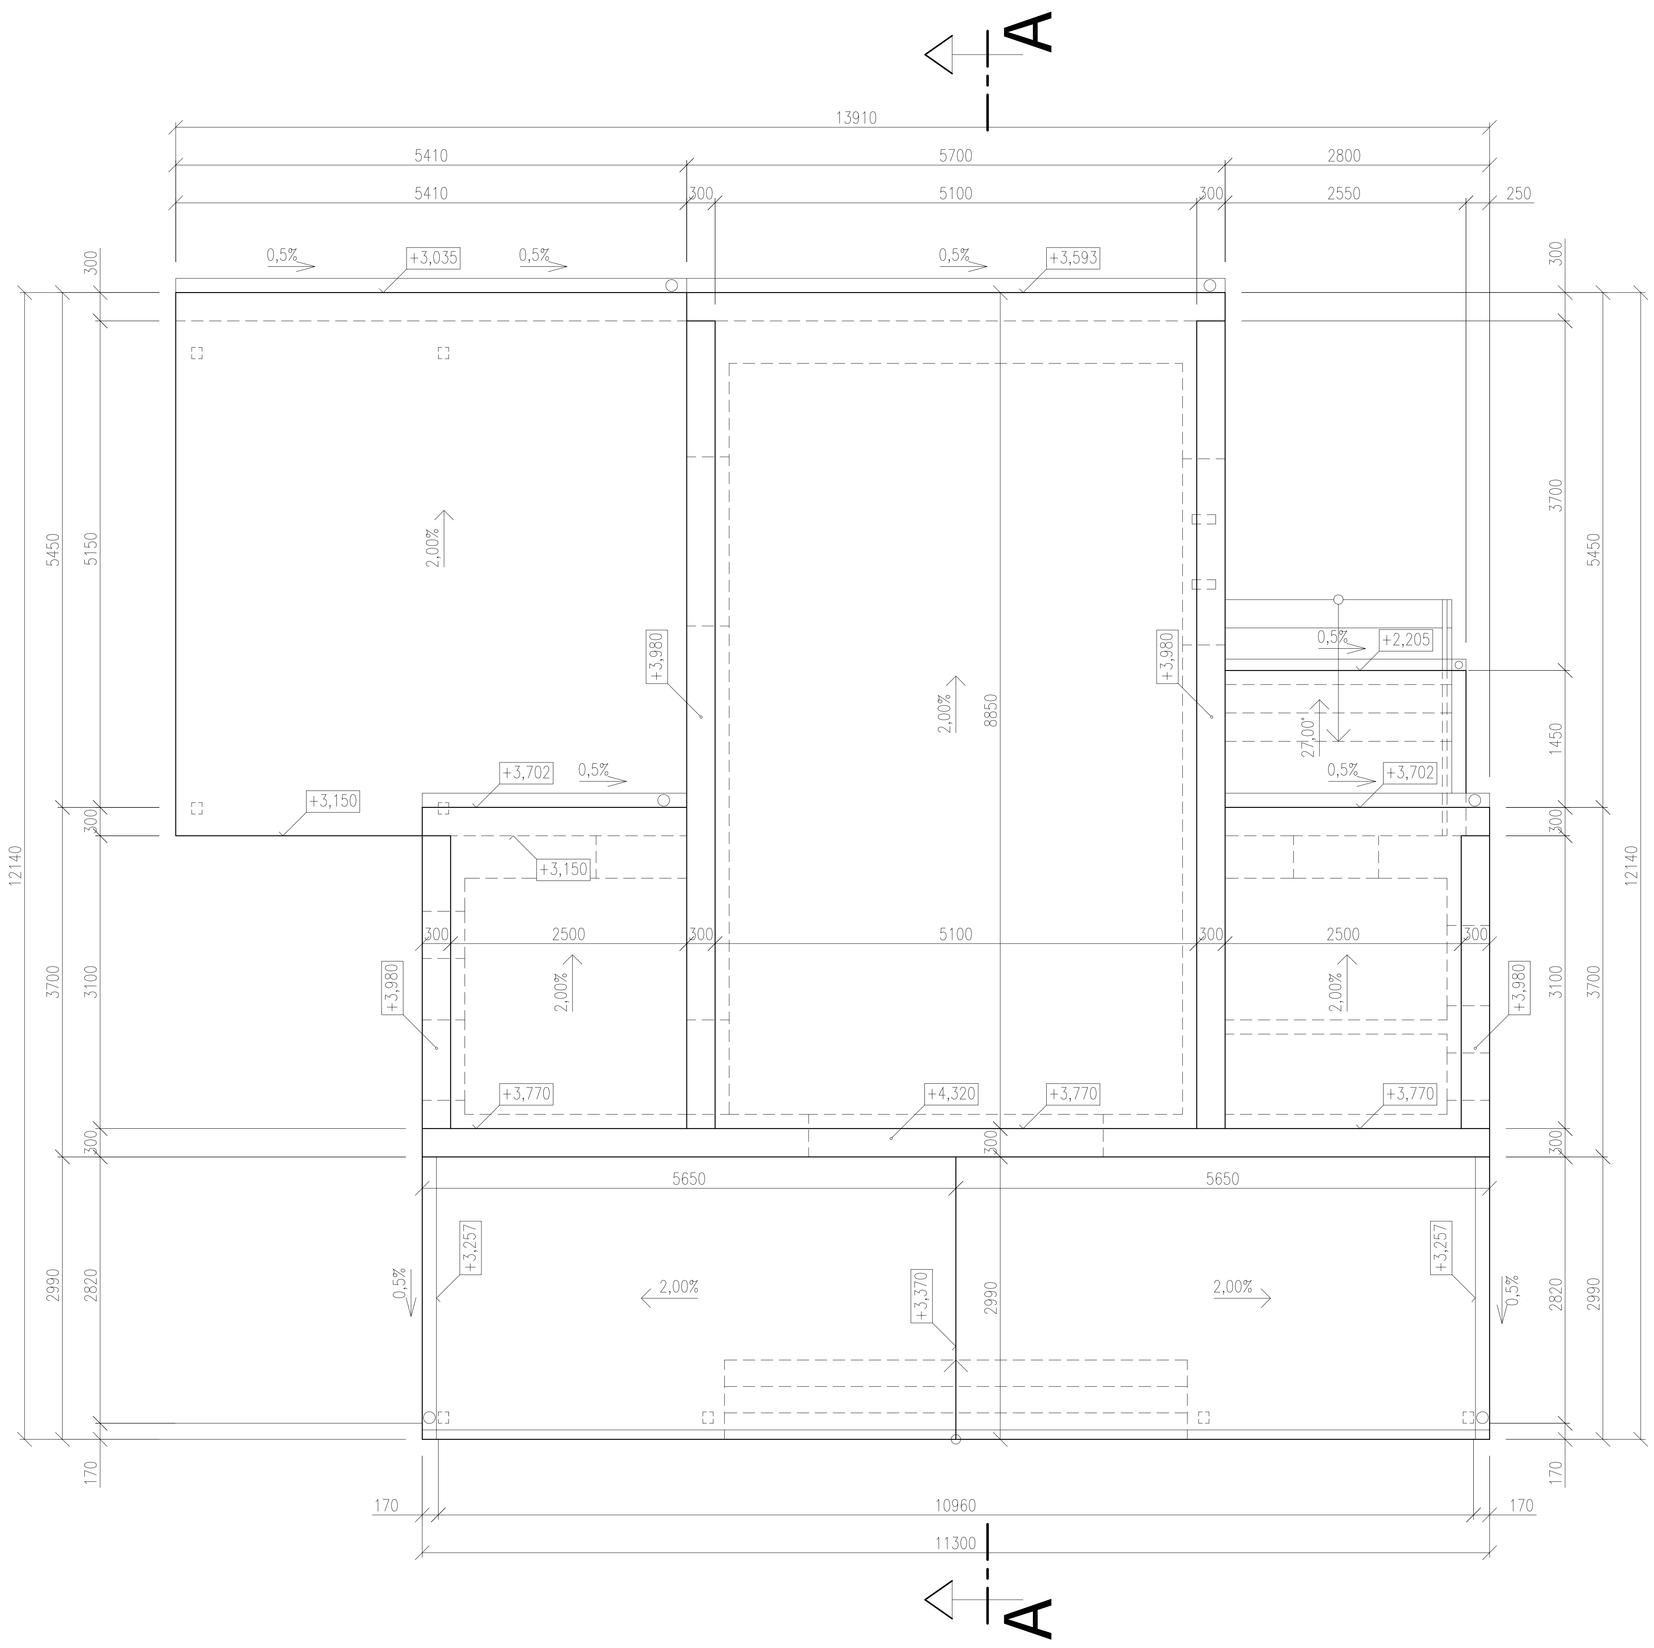

LEGENDA MATERIÁLOV

POZNÁMKY :

POZN. 01 : SKLON STREŠNÝCH ROVÍN – 2,00%
POZN. 02 : PLOCHA STRECHY – 73,50 m²
POZN. 03 : PLOCHA STRECHY PRÍSTREŠKOV – 70,01 m²
POZN. 04 : KRYTINA PLOCHEJ STRECHY – ASFALTOVANÉ PÁSY
POZN. 05 : KRYTINA PRÍSTREŠKOV – OCEĽ. TRAPÉZOVÝ POZINKOVANÝ PLECH, POLYKARBONÁTOVÉ DOSKY
POZN. 06 : ŽĽABY – PODODKVAPOVÉ POLKRUHOVÉ DN 125, 150 mm KLADENÉ V SPÁDE 0,5% V SMERE KU ODPADOVÝM RÚRAM, MATERIÁL – OCEĽOVÝ POZINKOVANÝ PLECH S ÚPRAVOU PURAL S hr. 0,50 mm, STN 73 3610
POZN. 07 : ODPADOVÉ RÚRY – KRUHOVÉ DN 80, 120 mm, MATERIÁL – OCEĽOVÝ POZINKOVANÝ PLECH S ÚPRAVOU PURAL S hr. 0,50 mm, STN 73 3610
POZN. 08 : KLAMPIARSKE PRVKY STRECHY, OPELCHOVANIE ATIKY – OCEĽOVÝ POZINKOVANÝ PLECH S ÚPRAVOU POLYESTER 25 S hr. 0,50 mm, STN 73 3610

+4,320 – VÝŠKOVÁ KÓTA HORNEJ HRANY OPLECHOVANIA ATIKY

Táto projektová dokumentácia bola zhotovená pomocou
LEGÁLNEHO softwaru AutoCAD LT 2010 (Serial No 391-26604147)
od spoločnosti Autodesk, Inc., 111 McInnis Parkway, San Rafael, CA 94903, USA

±0,000 = 218,000 m.n.m

VÝŠKOVÝ SYSTÉM : BPV

Autor	Ing. Michal SLOBODNÍK Autorizovaný stavebný inžinier SKSI reg. číslo 4260*I1 kategória Inžinier pre konštrukcie pozemných stavieb	PROMOST s.r.o. 985 56 Gregorova Vieska 73 prev. Nám. republiky 26, 984 01 Lučenec mobil: +421 903 811 902, +421 907 816 525 http://www.promost.szm.sk e-mail: promost29@gmail.com, promost@szm.sk
Zodp.projektant	Ing. Michal SLOBODNÍK	
Vypracoval	Ing. Michal SLOBODNÍK	
Kreslil	Juraj SIROTIAK	

Stavebník: Obec Mašková	Formát	06xA4
Stavba: REKONŠTRUKCIA DOMU SMÚTKU V OBCI MAŠKOVÁ	Dátum	06.2015
	Stupeň	PROJEKT STAVBY
	Číslo zakázky	MS-24-2015
	Poznámka	
Obsah: PÔDORYS STRECHY NOVÝ STAV	Mierka: 1:50	Č.výkr.: E-11

STRECHA