



RIEŠENÝ OBJEKT – ZASTAVANÁ PLOCHA

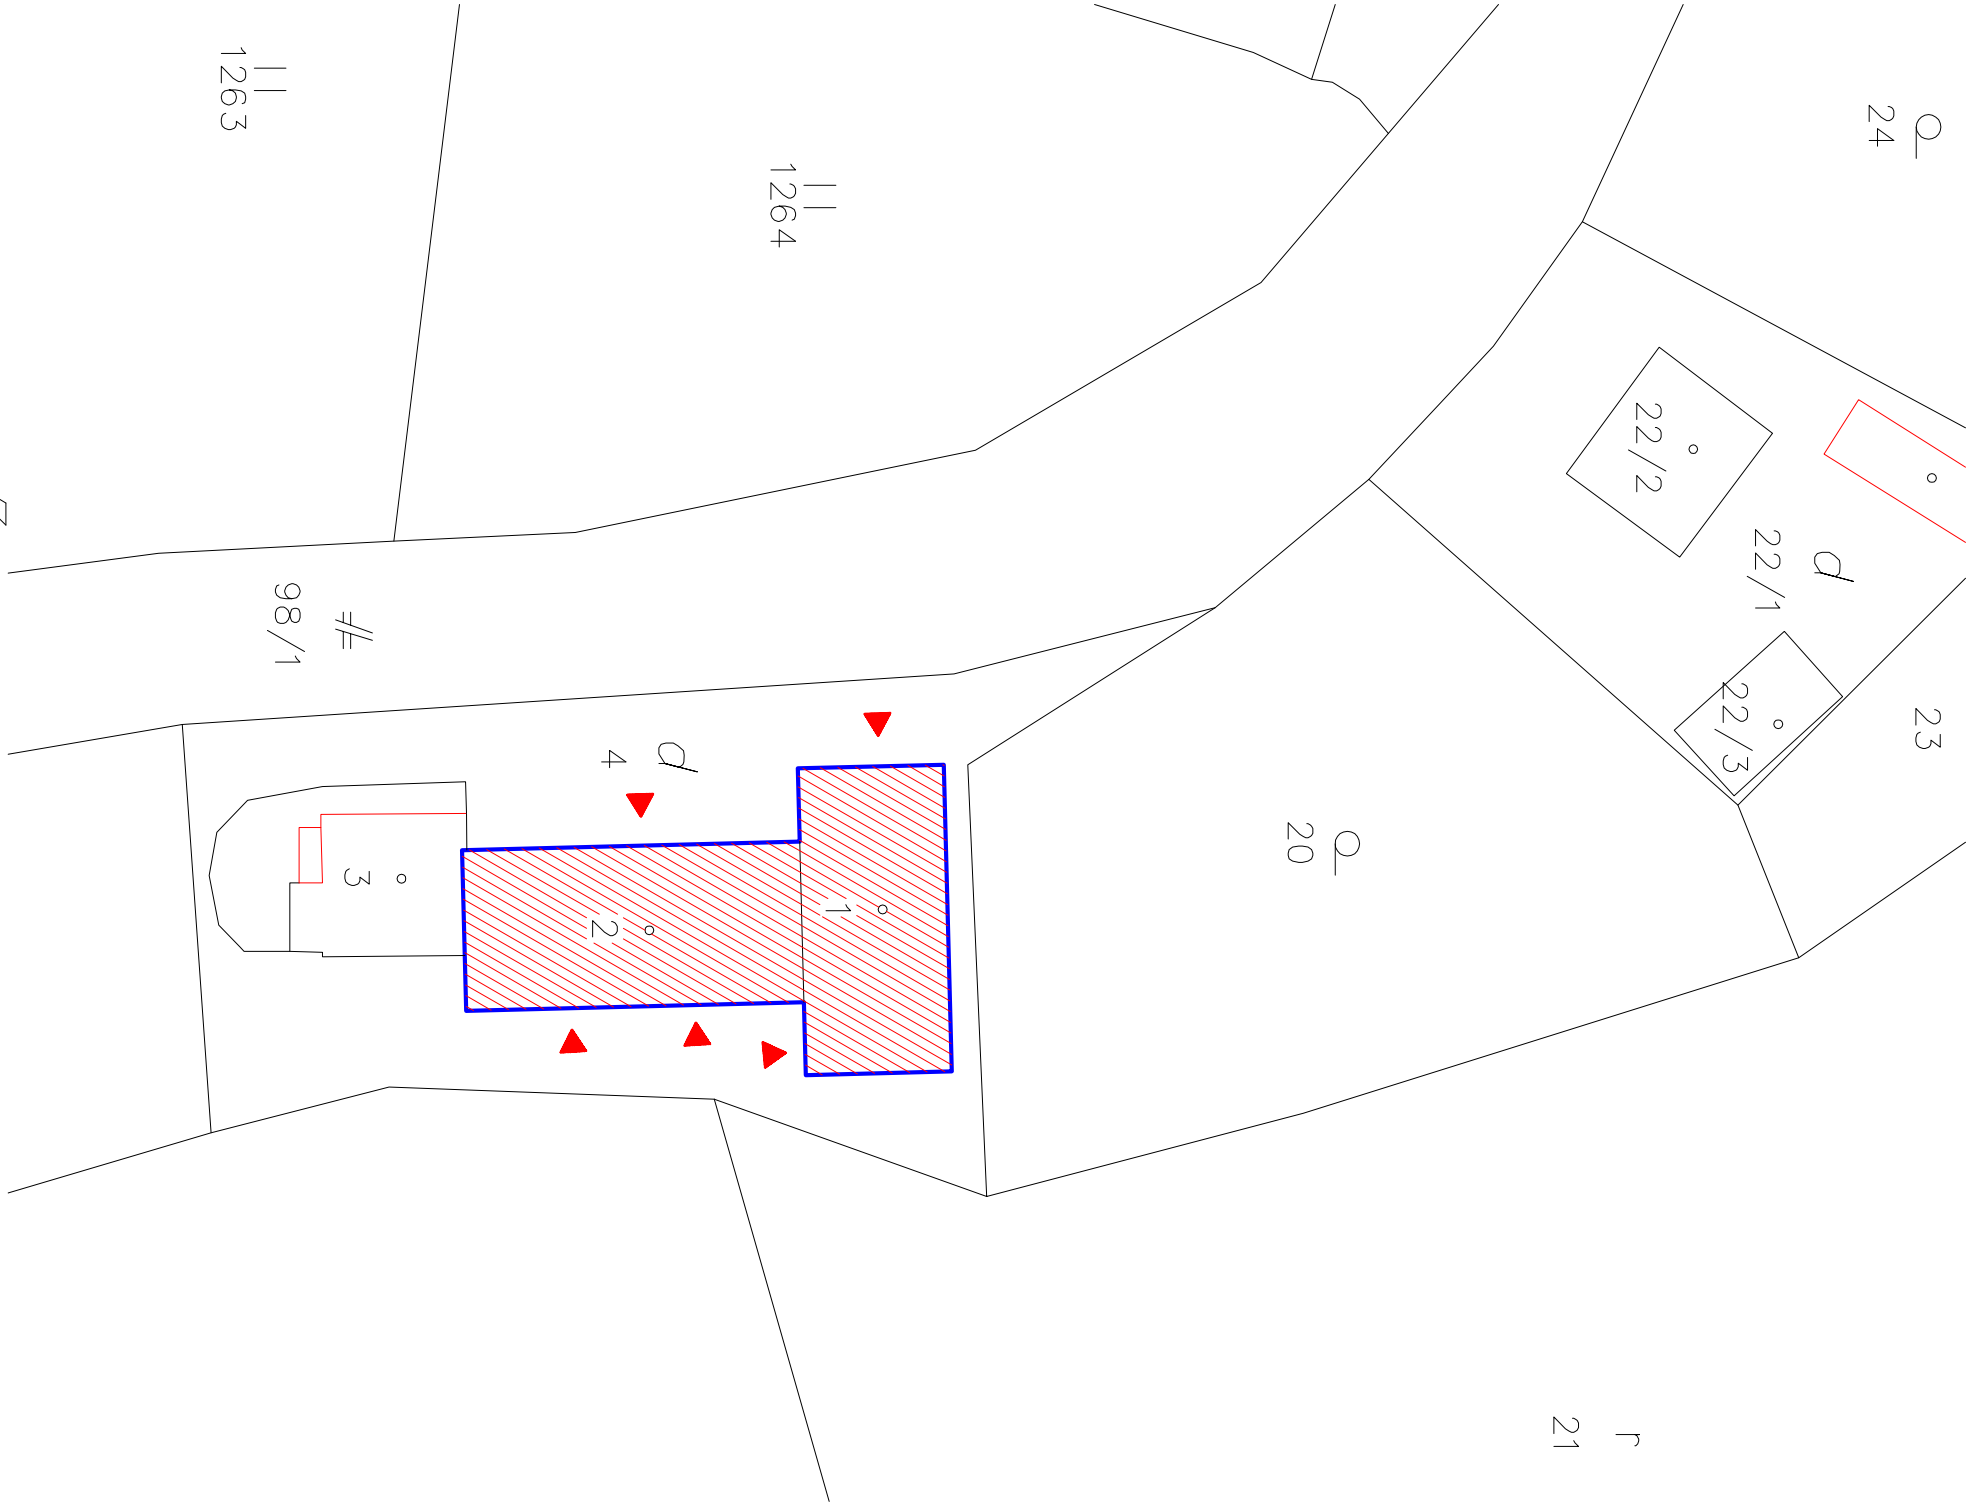

VSTUP



Táto projektová dokumentácia bola zhotovená pomocou
LEGALNEHO softwaru AutoCAD LT 2010 (Serial No 391–26604147)
od spoločnosti Autodesk, Inc., 111 McInnis Parkway, San Rafael, CA 94903, USA

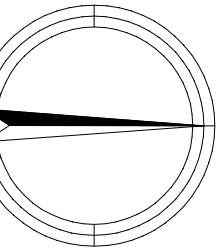

±0,000 = 227,000 m.n.m
VÝŠKOVÝ SYSTÉM : BPV

PROMOST s.r.o.

985 56 Gregorova, Vieska 73
prev. Mám. republiky 26, 984 01 Lučenec
mobil: +421 903 811 902, +421 907 816 525
http://www.promost.szm.sk
e-mail: promost2@gmail.com, promost@szm.sk

Autor	Ing. Michal SLOBODNÍK Autorizovaný stavebný inžinier SKSI reg. číslo 4260*11 kategória inžinier pre konštrukcie pozemných stavieb	
Zodp.projektant	Ing. Michal SLOBODNÍK	
Vypracoval	Ing. Radoslava SLOBODNÍKOVÁ	
Kreslil	Ing. Radoslava SLOBODNÍKOVÁ	
Stavba:	Stavebník: Obec Ratka, Ratka 109, 986 01	Formát 02x44
		Dátum 11.2015
		Stupeň PROJEKT STAVBY
		Číslo zakázky MS-63-2015
		Poznámka
Obsch:	SITUÁCIA	Mierka: 1:500 Č.výk.: E-01

SITUÁCIA