


Pôdorys suterénu
M 1:50

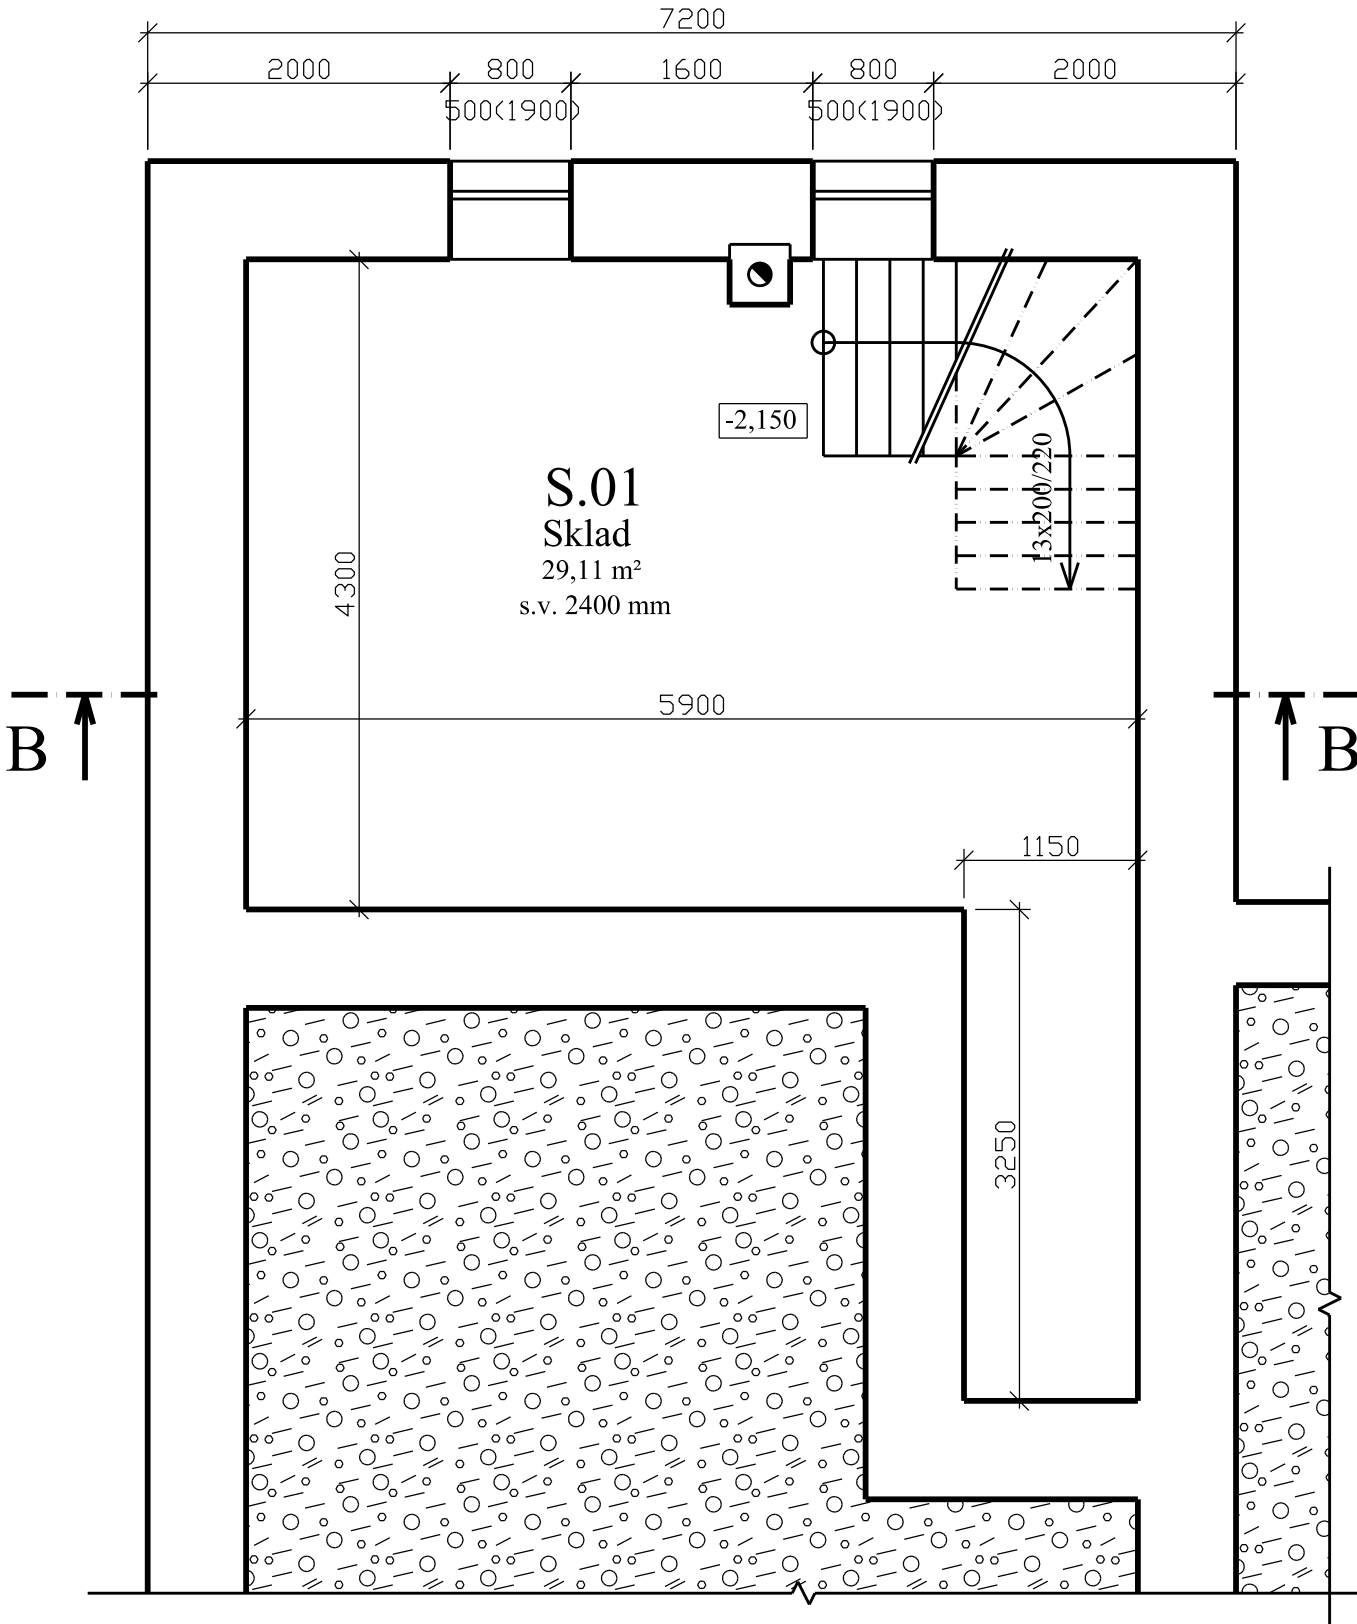

| LEGENDA ÚČELU MIESTNOSTÍ | | | | | |
|--------------------------|-------|----------|------------|------------|------------|
| č.m. | Názov | Plocha | Podlahy | Steny | Stropy |
| S.01 | Sklad | 29,11 m² | bet. poter | VC omietka | VC omietka |

LEGENDA MATERIÁLOV:

- pôvodné murivo
- zásyp

| | | | | | | | | | |
|-----------------|---|--|-------------|--|--------------|-------------|-------------|---------|----------|
| ZMENA: | A | | DÁTUM: | | PODPIS: | | PEČIATKA: | | |
| | B | | | | | | | | |
| | C | | | | | | | | |
| AUTOR PROJEKTU: | | ZODP. PROJEKTANT: | VYPRACOVAL: | | KONTROLOVAL: | | | | |
| | | | | | | | | | |
| | | | | | | | | | |
| STAVEBNÍK: | | OBEC ŠOLTÝSKA, ŠOLTÝSKA 48, ŠOLTÝSKA 985 07 | | | | | | PODPIS: | |
| MIESTO STAVBY: | | K.U. ŠOLTÝSKA, p.c. 2/1 | | | | | | | |
| NÁZOV STAVBY: | | Rekonštrukcia objektu školy na centrum voľného času - Šoltýska | | | | | | MIERKA: | Č. PARÉ: |
| OBJEKT: | | 01 | | | | | | 1:50 | |
| OBSAH: | | PODORYS SUTERENU - POVODNY STAV | | | | | Č. VÝKRESU: | | |
| STUPEŇ: | | PROJEKT PRE STAVEBNÉ POVOLENIE | | | DÁTUM: | AUGUST 2015 | 02 | | |
| PROFESIA: | | ARCHITEKTÚRA | | | FORMÁT: | | | | |