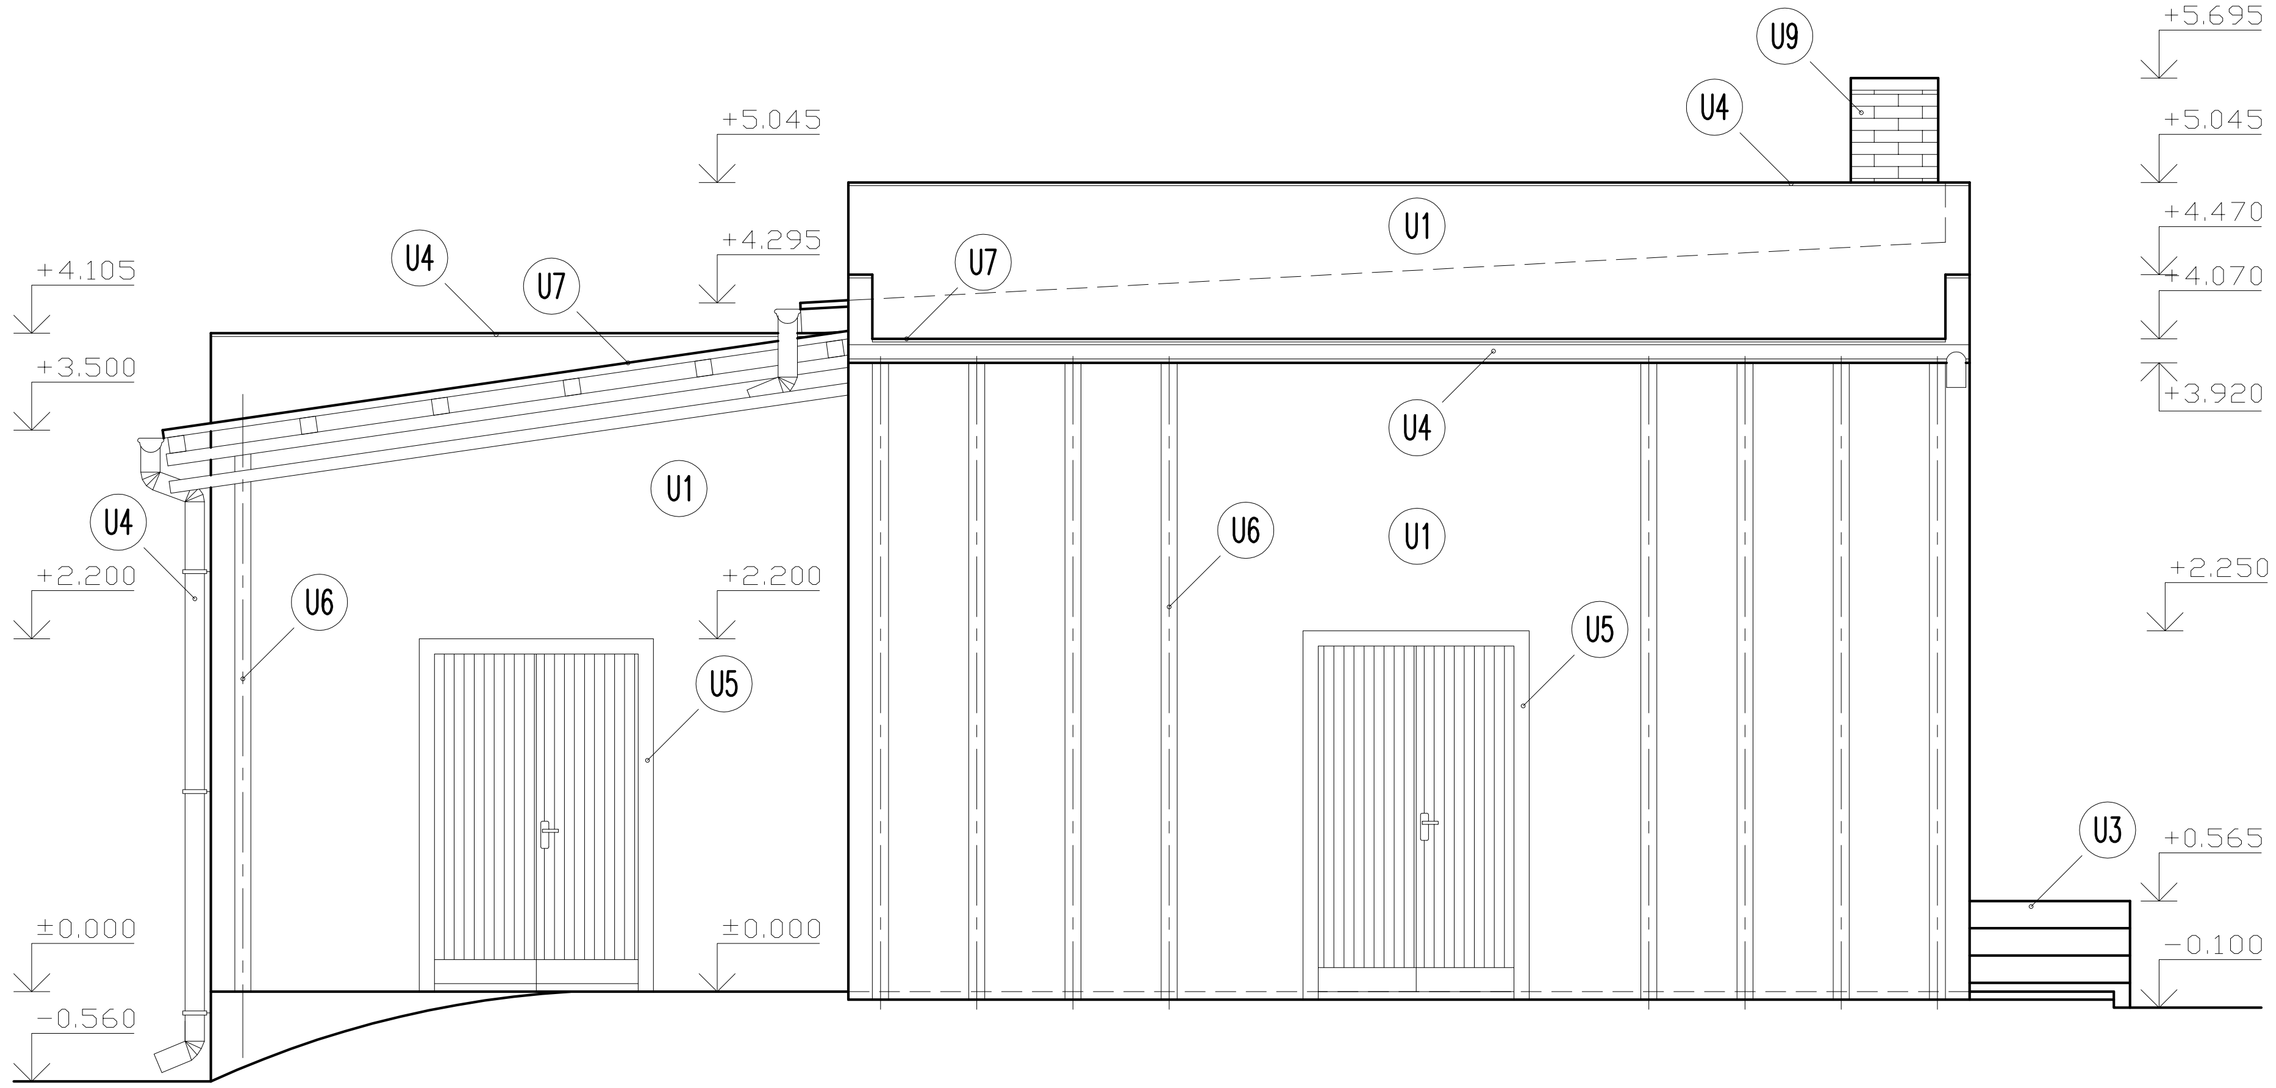


# ČELNÝ POHĽAD

# LEGENDA MATERIÁLOV

| OZNAČENIE | DRUH POVRCHOVEJ ÚPRAVY | POPIS ZÁKLADNÉHO MATERIÁLU POUŽITÉHO PRI ÚPRAVE POVRCHU | MATERIÁL KONEČNEJ ÚPRAVY POVRCHU | FARBA KONEČNEJ ÚPRAVY POVRCHU | TECHN. NORMA KATALÓG |
|---|---|---|---|---|---|
| U1 | OMIETKA FASÁDY | BRIZOLITOVÁ ŠKRABANÁ OMIETKA | BRIZOLITOVÁ ŠKRABANÁ OMIETKA | farba BIELA, OKROVÁ | |
| U2 | OMIETKA SOKLA | VÁPENNOCEMENTOVÁ ŠTUKOVÁ OMIETKA | VÁPENNÝ NÁTER | farba BIELA | |
| U3 | SCHODISKO | CEMENTOVÝ POTER | BEZ POVRCHOVEJ ÚPRAVY | PRIRODZENÁ FARBA CEMENTOVEJ MALTY | |
| U4 | KLAMP. PRVKY STRECHY, ŽĽABY A ZVODY | OCEĽOVÝ POZINKOVANÝ PLECH S hr. 0,60 mm | BEZ POVRCHOVEJ ÚPRAVY | PRIRODZENÁ FARBA ZINKU | |
| | | | SYNTETICKÝ NÁTER | farba HNEDÁ | |
| U5 | OKNO, DVERE | DREVENÉ OKNO, DVERE | OLEJOVÝ NÁTER | farba HNEDÁ | |
| U6 | NOSNÁ KONŠTRUKCIA PRÍSTREŠKU, STĹPY | OCEĽOVÉ BEZOŠVÉ RÚRY | SYNTETICKÝ NÁTER | farba HNEDÁ | |
| U7 | KRYTINA STRECHY | OCEĽOVÝ POZINK. PLECH S hr. 0,80 mm | SYNTETICKÝ NÁTER | farba HNEDÁ | |
| | | KERAMICKÁ STREŠNÁ KRYTINA | BEZ POVRCHOVEJ ÚPRAVY | PRIR. FARBA VYP. HLINY | |
| U8 | OPLECHOVANIE PARAPETOV | OCEĽOVÝ POZINKOVANÝ PLECH S hr. 0,60 mm | SYNTETICKÝ NÁTER | farba HNEDÁ | |
| U9 | KOMÍNOVÉ TELESO | TEHLA PLNÁ PÁLENA | BEZ POVRCHOVEJ ÚPRAVY | PRIRODZENÁ FARBA VYPÁLENEJ HLINY | |

Táto projektová dokumentácia bola zhotovená pomocou
LEGÁLNEHO softwaru AutoCAD LT 2010 (Serial No 391-26604147)
od spoločnosti Autodesk, Inc., 111 McInnis Parkway, San Rafael, CA 94903, USA

±0,000 = 260,000 m.n.m

VÝŠKOVÝ SYSTÉM : BPV

| | | | |
|---|---|---|---|
| Autor | Ing. Michal SLOBODNÍK<br>Autorizovaný stavebný inžinier SKSI<br>reg. číslo 4260*I1<br>kategória Inžinier pre konštrukcie pozemných stavieb | PROMOST s.r.o.<br>985 56 Gregorova Vieska 73<br>prev. Nám. republiky 26, 984 01 Lučenec<br>mobil: +421 903 811 902, +421 907 816 525<br>http://www.promost.szm.sk<br>e-mail: promost29@gmail.com, promost@szm.sk | |
| Zodp.projektant | Ing. Michal SLOBODNÍK | | |
| Vypracoval | Ing. Michal SLOBODNÍK | | |
| Kreslil | Juraj SIROTIAK | | |
| Stavebník: Obec Točnica, Točnica č.113, 985 22 Cinobaňa | | Formát | 03xA4 |
| Stavba:<br>REKONŠTRUKCIA S PRÍSTAVBOU KULTÚRNEHO DOMU V TOČNICI | | Dátum | 11.2015 |
| | | Stupeň | PROJEKT STAVBY |
| | | Číslo zakázky | MS-56-2015 |
| | | Poznámka | |
| Obsah: ČELNÝ POHĽAD STARÝ STAV | | Mierka: 1:50 | Č.výkr.: E-04 |