



Rez 2 na km 0,060

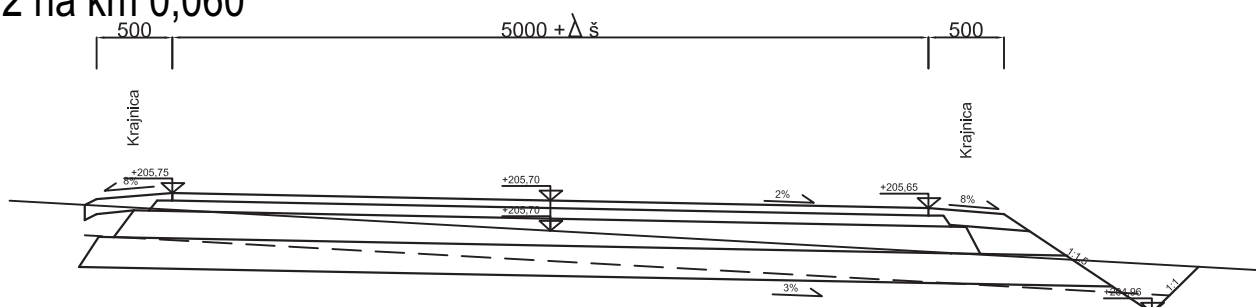

Rez 5 na km 0,240

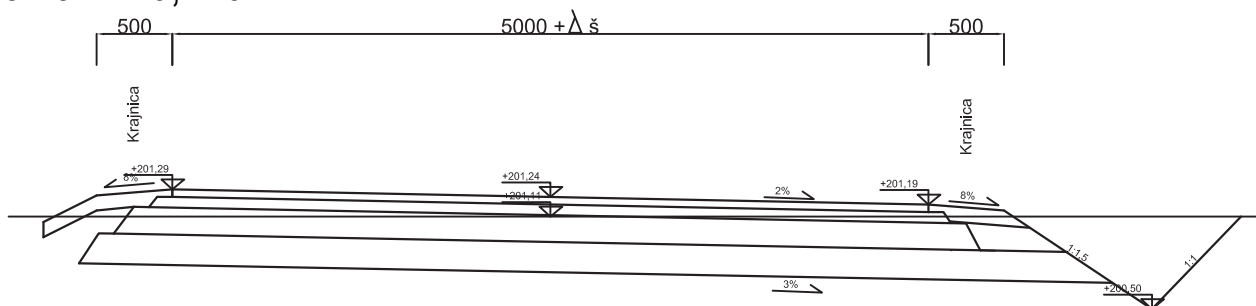

STAVEBNÍK	Obec Veľké Dravce		
ZODP. PROJEKTANT	Ľuba Mokošová, Rúbanisko 2/23, 984 03 Lučenec 3		
AUTOR RIEŠENIA	Ing.arch. Ivan Siláči, Rúbanisko 1/10, 984 03 Lučenec 3		
POZNÁMKY			
PREDMET	Vybudovanie spoločných zariadení a opatrení PpÚ Veľké Dravce	FORMÁT	A4
		DÁTUM	Júl/2015
		STUPEŇ PD	SP
OBSAH	Výber priečných profilov na HPC nP-3	MIERKA 1:50	Č.VÝKRESU 11