


REZ A-A-NAVRHOVANÝ STAV:

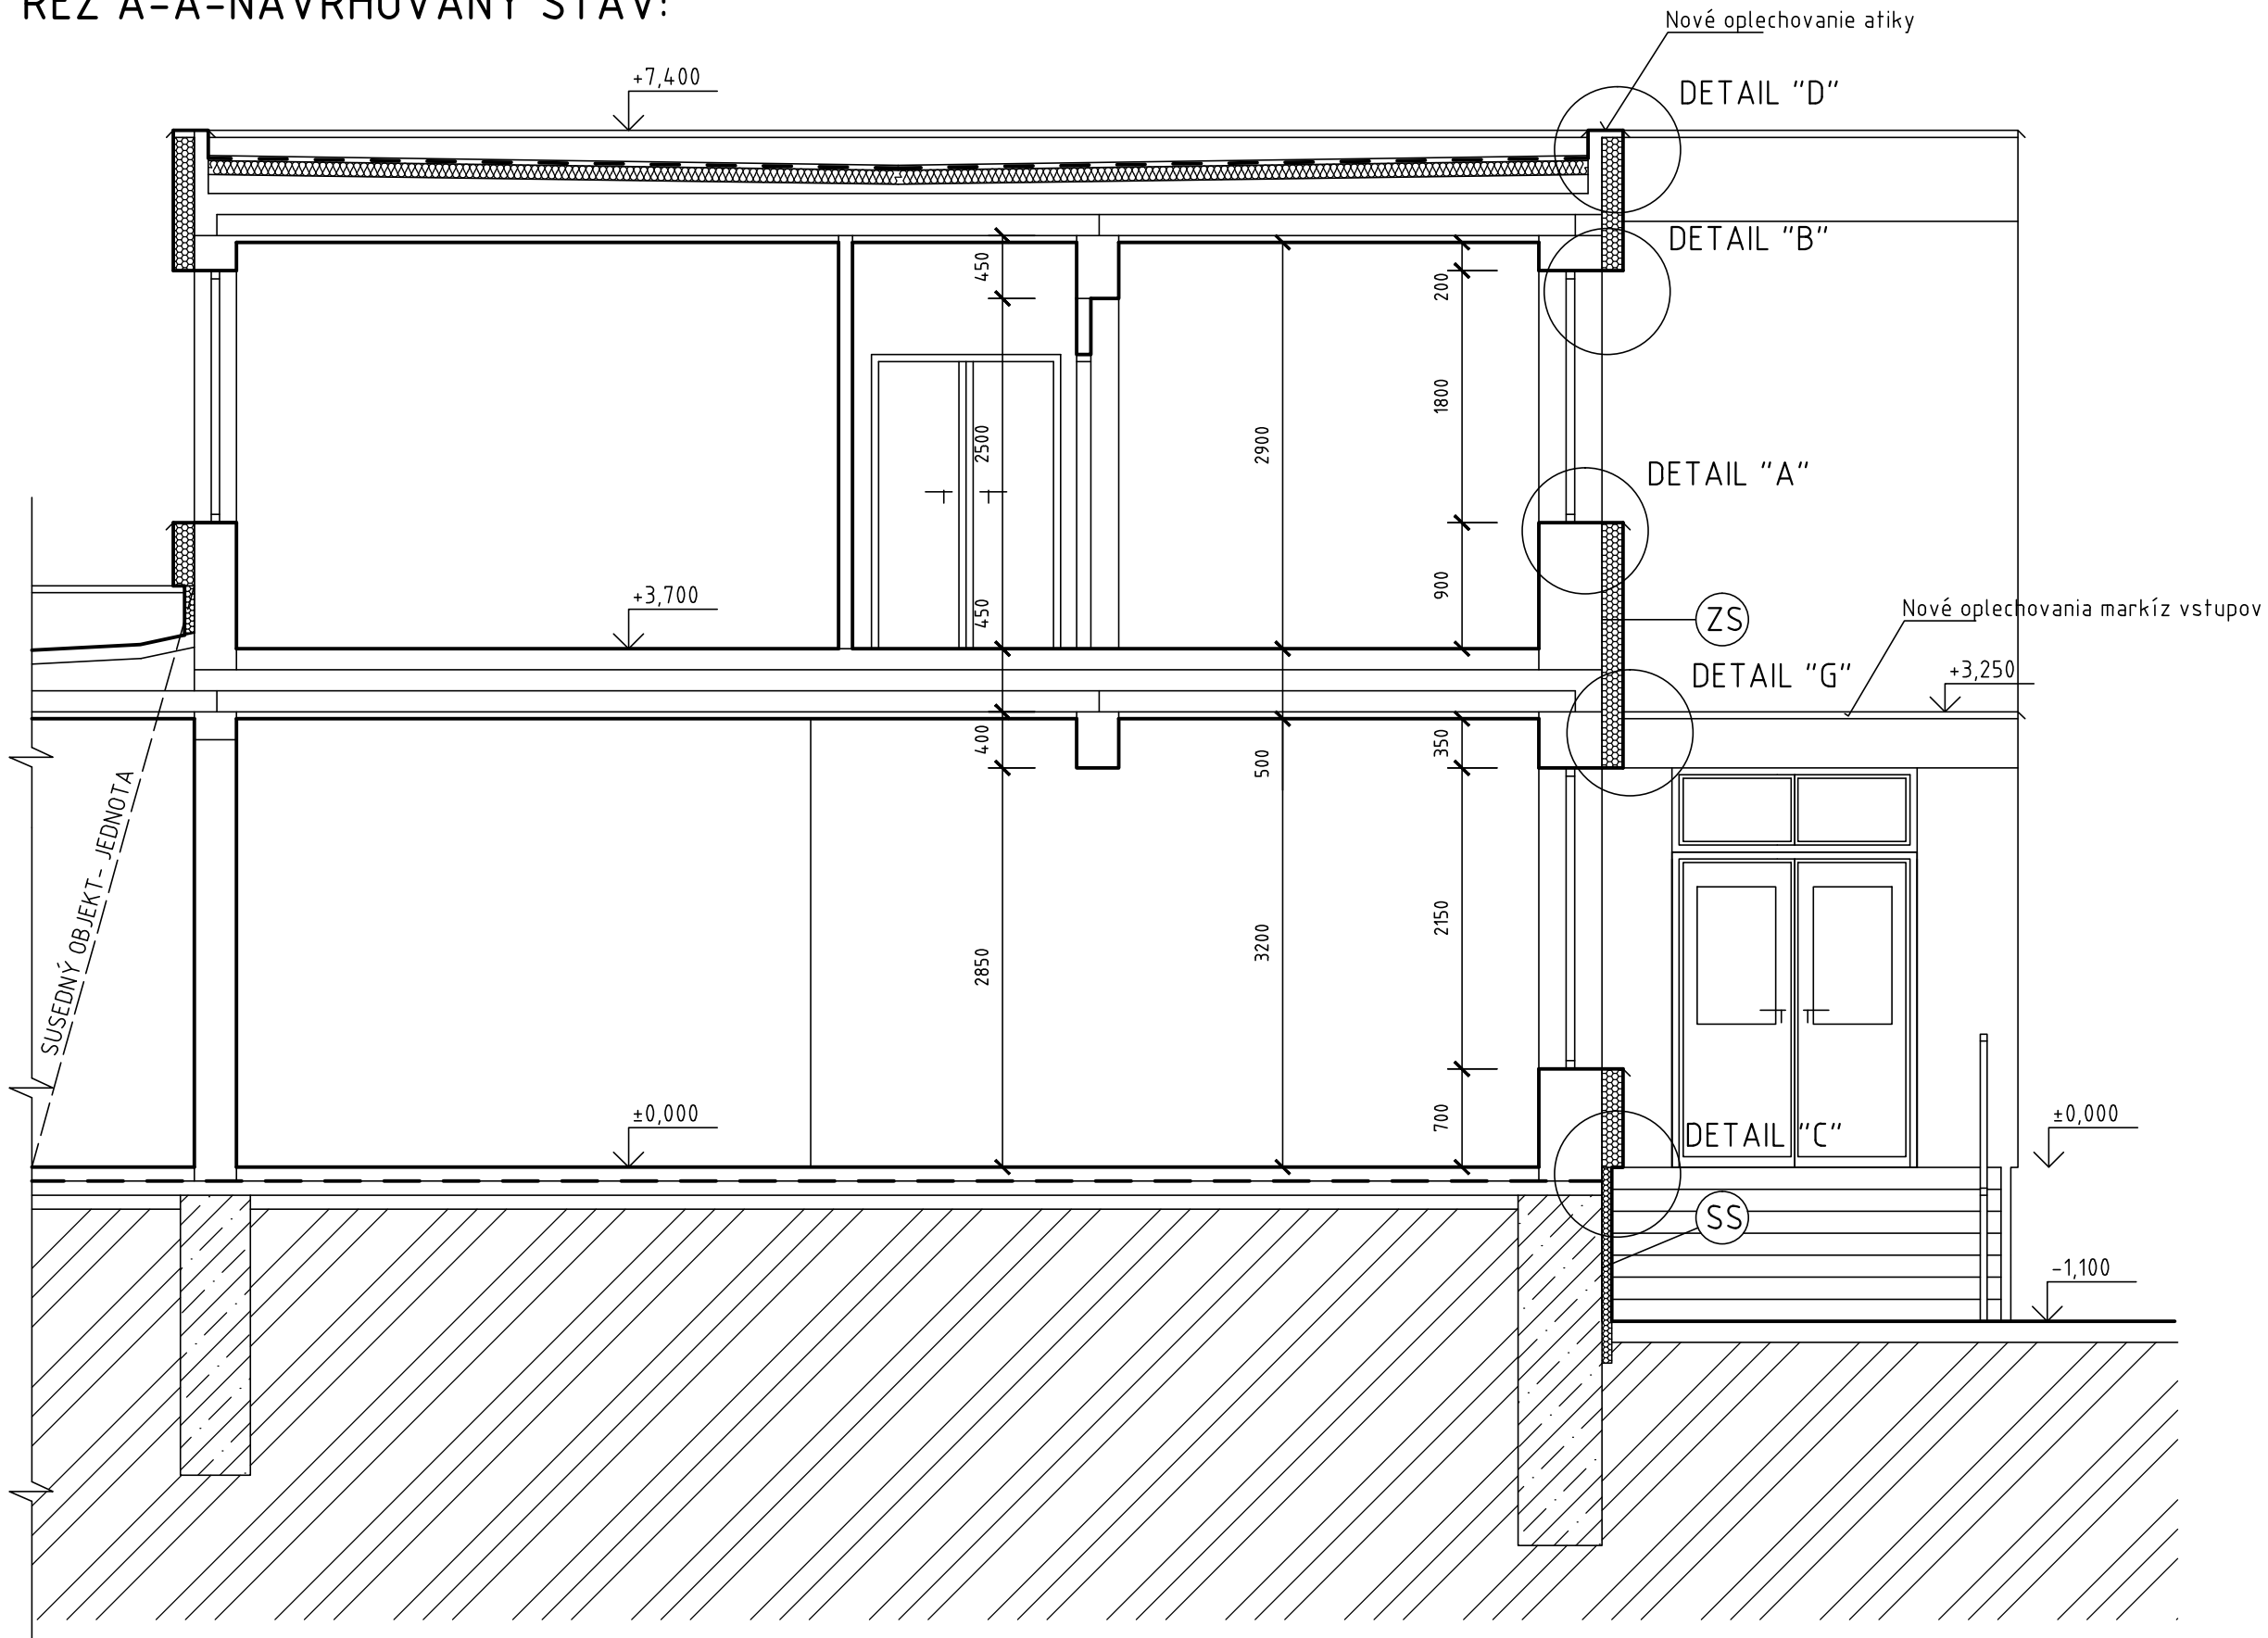

LEGENDA HMÔT:

- Existujúce murivo a konštrukcie
- Existujúce základové konštrukcie
- Rastlý terén
- Tepelná izolácia- existujúca
- Navrhované zateplenie objektu-tepelná izolácia na báze fasádneho polystyrénu hr. 120mm  
Navrhované zateplenie sokla-tepelná izolácia STYRODUR hr. 60 mm

LEGENDA VRSTIEV:

- ZS - SKLADBA ZATEPLENEJ STENY
- obvodová stena ( v prípade potreby vyspravenie zvetralých častí)
  - penetračný fixačný nástrek
  - lepiaca stierka
  - izolačná doska na báze fasádneho polystyrénu hr. 120mm (EPS-70F)
  - lepiaca stierka
  - sklotextilná mriežka
  - základný náter (Baumit)
  - silikátová resp. silikónová omietka (fasád. ker. obklad- kabrinec+lepidlo)

- SS - SKLADBA ZATEPLENÉHO SOKLA
- soklová stena ( v prípade potreby vyspravenie zvetralých častí)
  - penetračný fixačný nástrek
  - lepiaca stierka
  - izolačná doska STYRODUR hr. 60mm (3035 CS)
  - lepiaca stierka+ sklotextilná mriežka
  - ker. obklad- kabrinec (+lepidlo)

POZNÁMKA:

Pri realizácii stav. prác dodržať všetky technologické postupy!  
Vymeniť jestvujúce oplechovania atiky,markíz nad vstupmi za nové, z pozinkovaného plechu, hr. 0,6mm.

ZODPOVEDNÝ PROJEKTANT		VEDÚCI PROJEKTANT		VYPRACOVAL		ARCH.PROJEKT PÚCHOV Ing. Arch. Emil MICHÁLEK autorizovaný architekt	
Ing. Arch. Emil MICHÁLEK		Ing. Arch. Emil MICHÁLEK		Ing. Peter SVRČEK			
KRAJ      Trenčiansky		OKRES      Považská Bystrica					
INVESTOR	Obec Domaniža					FORMÁT	3 x A4
	Domaniža č.426, 018 16 Domaniža					DÁTUM	7/2014
STAVBA	Katastrálne územie Domaniža , parcela č. 208/6, 208/1, 208/9,					ÚČEL	STAVEBNE POVOL.
TÉMA    ZVYŠOVANIE ENERGETICKEJ ÚČINNOSTI VEREJNÝCH BUDOV V OBCI DOMANIŽA						Č. ZÁKAZKY	01 07 2014
S02-OBECNÝ ÚRAD DOMANIŽA						ARCHÍVNE Č.	027 – 2014
VÝKRES						MIERKA	Č. VÝKRESU
REZ A-A – NAVRHOVANÝ STAV						1:50	10