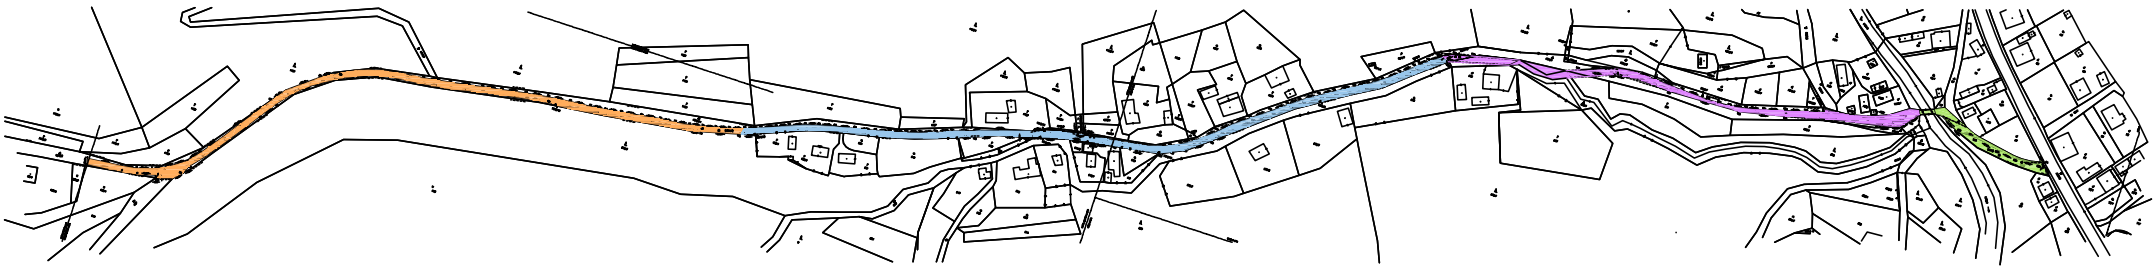

LEGENDA:

- ÚSEK 1 – od št. cesty po koniec mosta
- ÚSEK 2 – od konca mosta po par.č. 1219/18
- ÚSEK 3 – od parc.č. 1219/18 po parc.č. 1219/15
- ÚSEK 4 – od parc.č. 1219/15 po parc.č. 1219/2

Zodp. projektant:	Ing. G. Gabčová	*Pariter, s.r.o.* *Hliny 1199/22* *Považská Bystrica*
Vypracoval:	Ing. G. Gabčová	
Investor: Obec Horná Maríková		Stupeň PD: hlásenie
Miesto stavby: Horná Maríková		Zák. číslo: P5115
Obnova miestnej komunikácie Žmová		Dátum: 11/2015
		Počet A4: 4
		Mierka: 1:2000
Výkres: Prehľadná situácia		Č. výkr: 1 Parc: