


VZOROVY PRIECNY REZ M= 1:50

NAPOJENIE PARKOVISKA NA UCELOVU KOMUNIKACIU

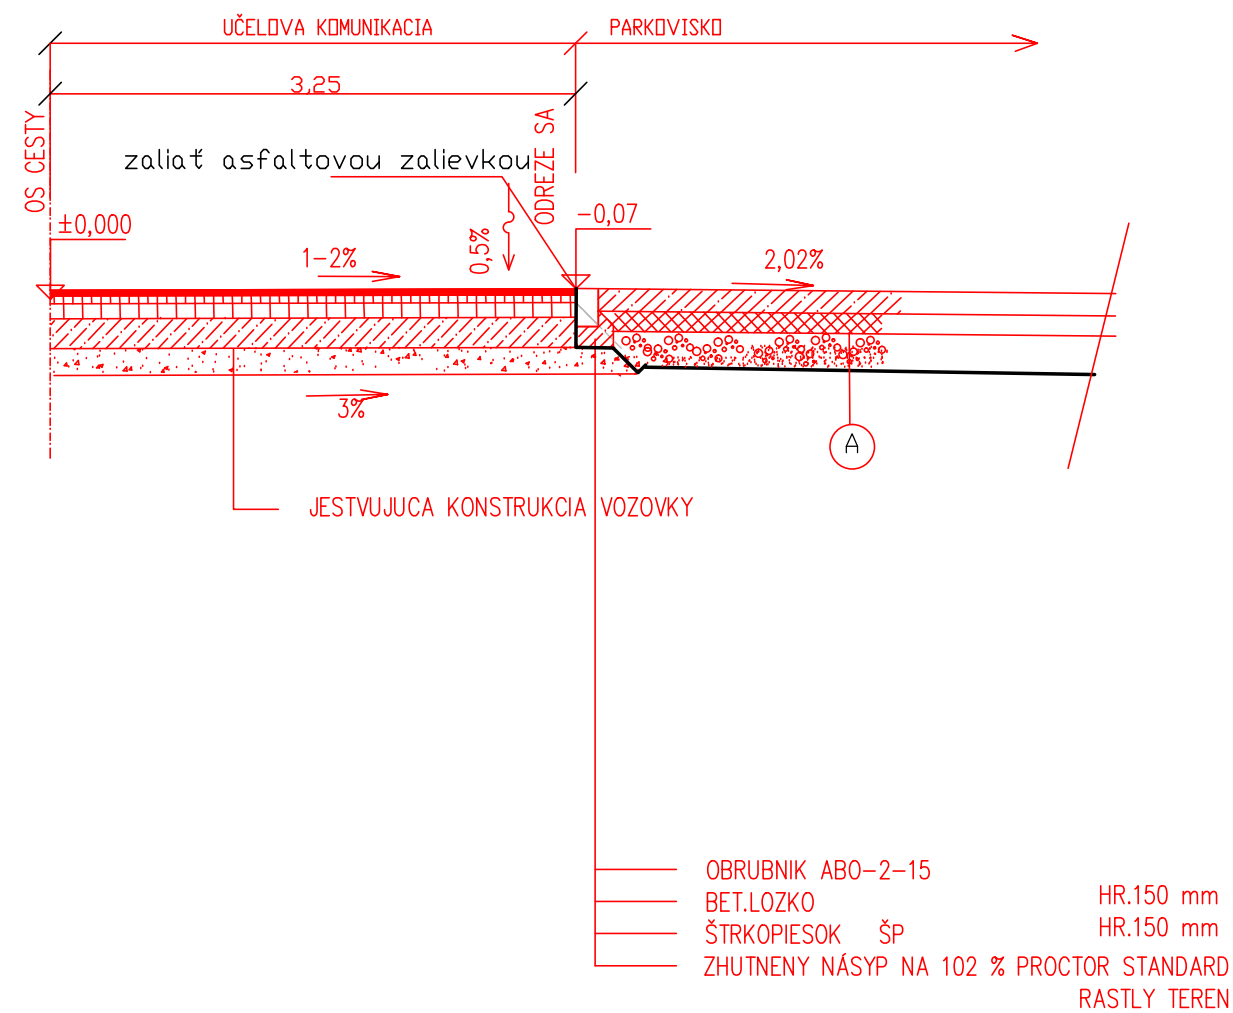

A	NAVRHOVANÁ KOMUNIKÁCIA	
	BETON STN EN 206-1 - C30/37-XF4 - Dmax 32	180 mm
	MSK; 31,5 G _B ; STN 736126	180 mm
	ŠD 31,5 (45)G _C ; STN 736126	150 mm
	SPOLU	min. 510 mm
	RASTLY TEREN ZHUTNIT NA 102 % PROCTOR STNDARD Edef=60MPa	

VYŠKOVÝ SYSTÉM: BPV
SURADNICOVÝ SYSTÉM: JTSK

Zodp. projektant	Vypracoval	Kreslil
Ing.Plochan	Ing.Plochanova	Ing.Plochanova
Miesto:Ilava	Datum: 04/2014	ΣFormatov:
Investor:Mesto Ilava		

Stavba: Parkovisko pri železnickej stanici

SO-101 PARKOVISKO

Nazov:

VZOROVY PRIECNY REZ-NAPOJENIE NA MK



Liptovská4
911 08 Trenčín SK

Stupen dok. DSP
Z.c. 2/2012

Mierka: 1 : 250
Por. č.v. 7