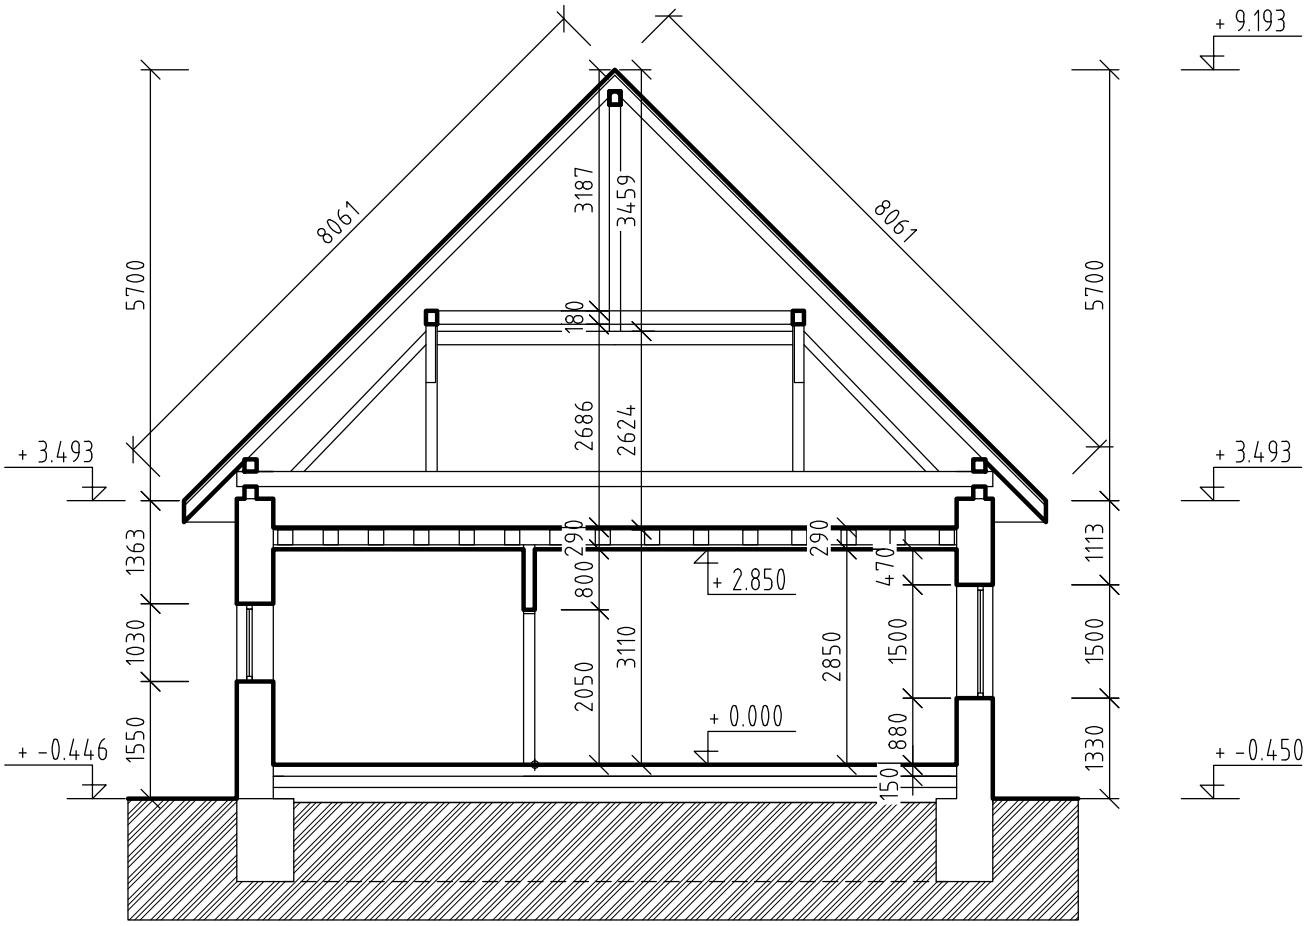

vypracoval:	autor projektu:	zodpov.projektant dielu:	
ING.DANIEL SÁDECKÝ	ING.DANIEL SÁDECKÝ	ING.DANIEL SÁDECKÝ	

investor: OBEC LEDNICA	stupeň PD:	DSP
názov: LEDNICA OBECNÝ DOM ORGANISTOVEC - REKONŠTRUKCIA	dátum:	12/2015
	zák.číslo:	A07/15
objekt: SO.01 – OBECNÝ DOM k.ú. LEDNICA p.č.	č.výkresu: 2	č.kópie
obsah: REZ PRIEČNY – JESTVUJÚCI STAV		
mierka: 1:100 diel: ARCHITEKTONICKO-STAVEBNÉ RIEŠENIE		