


SPEVNENÁ PLOCHA - REZ

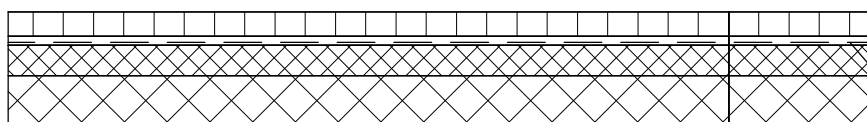

BETÓNOVA ZÁMKOVA DLAŽBA	80mm	—
LOŽKO ZO ŠTRKODRTE FR.4-8mm	30mm	—
ŠTRKODRVINA ŠD 0/31,5; STN EN13285	100mm	—
ŠTRKODRVINA ŠD 0/63; STN EN13285	170mm	—
CELKOVÁ HRÚBK A VOZOVKY		380mm

vypracoval:		autor projektu:	zodpov.projektant dielu:	
ING.DANIEL SÁDECKÝ		ING.DANIEL SÁDECKÝ	ING.DANIEL SÁDECKÝ	
investor: OBEC LEDNICA				stupeň PD: DSP
názov: LEDNICA OBEČNÝ DOM ORGANISTOVEC - REKONŠTRUKCIA				dátum: 12/2015
				zák.číslo: A07/15
objekt: SO.01 – OBEČNÝ DOM				12
k.ú. LEDNICA p.č.				
obsah: SPEVNENÁ PLOCHA – REZ				
mierka: 1:25		diel: ARCHITEKTONICKO–STAVEBNÉ RIEŠENIE		