



POHĽAD SEVEROZÁPADNÝ

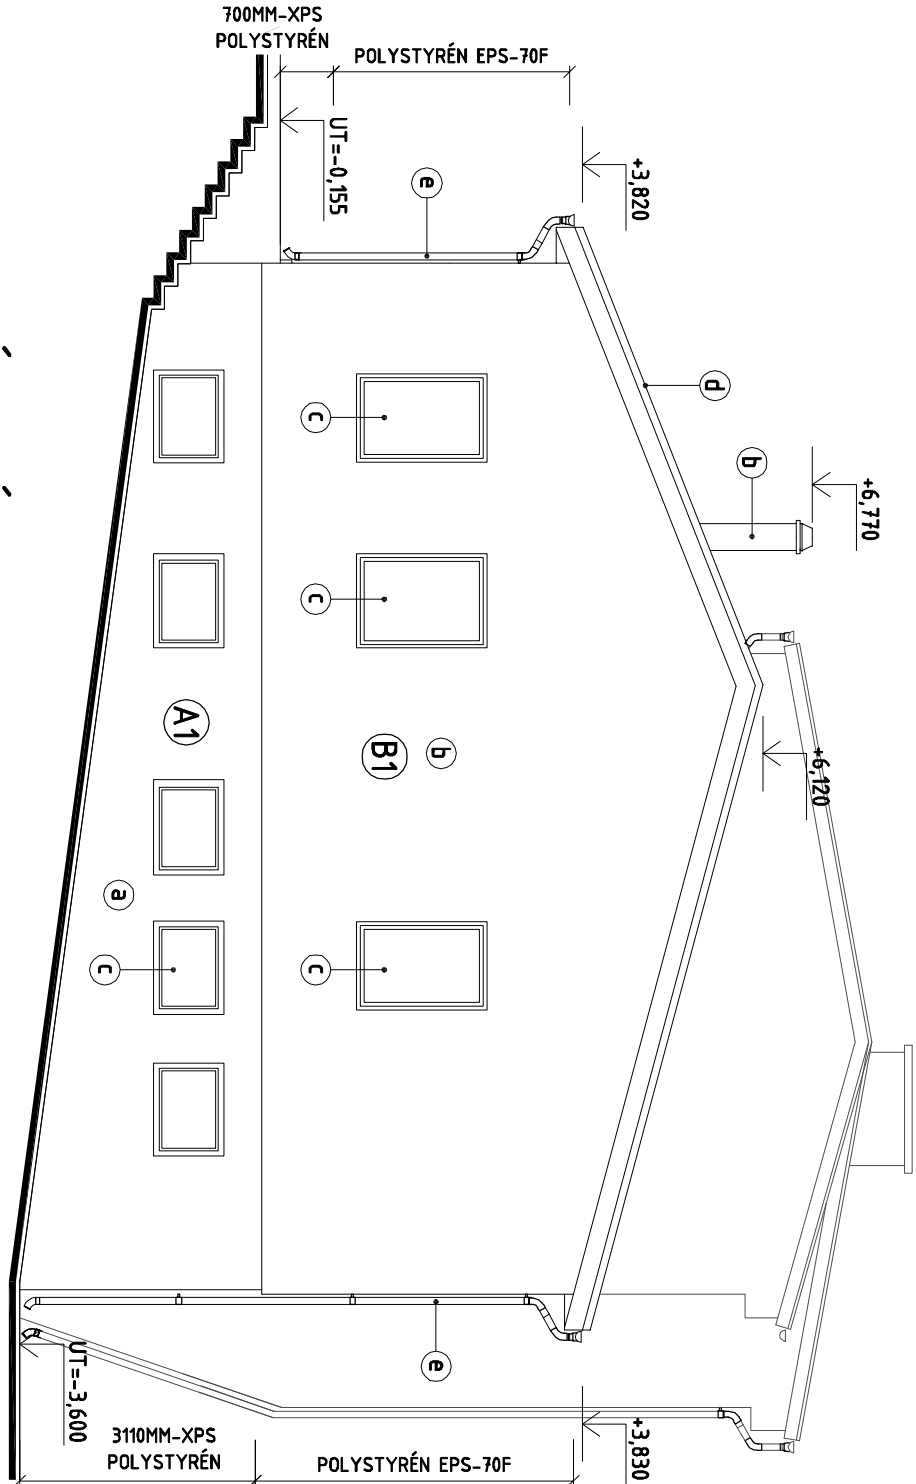




POHĽAD JUHOZÁPADNÝ

LEGENDA:

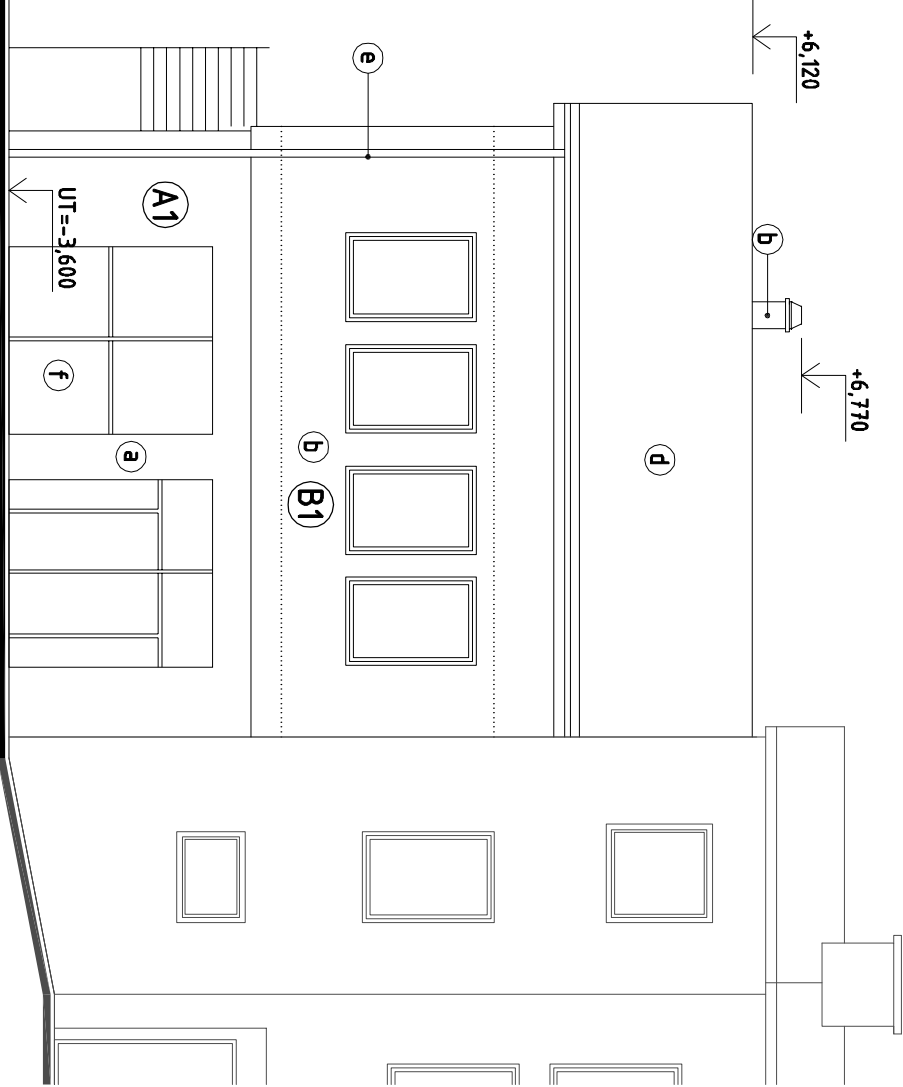- a TENKOVRSŤOVÁ OMIETKA ŠKRABANÁ HRÚBKA ZRNA 2MM (farebný odtieň podľa vzorkovníka BAUMIT 0361)
- b TENKOVRSŤOVÁ OMIETKA ŠKRABANÁ HRÚBKA ZRNA 2MM (farebný odtieň podľa vzorkovníka BAUMIT 0886)
- c PLASTOVÉ VÝPLNE OTVOROV (farba biela)
- d PLECHOVÁ STREŠNÁ KRYTINA (farba RR 32 tmavo hnedá)
- e STREŠNÝ ODKVAPOVÝ SYSTÉM (farba svetlo-šedá)
- f OCELOVÉ BRÁNY (farba tmavo-šedá)
- g HLINÍKOVÉ VÝPLNE OTVOROV (farba biela)

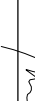

POHĽAD JUHOVÝCHODNÝ

ZODP. PROJEKTANT	Ing. Dušan Homola				
PROJEKTANT	Igor Mokry				
STATIKA	Ing. Michal Hromada				
INVESTOR/STAVEBNÍK	OBEC ČAVOJ, 972 29, ČAVOJ				
NÁZOV A MIESTO STAVBY Rekonštrukcia a prestavba nevyužívaného objektu v obci Čavoj, k.ú. Čavoj p.č. 276/3, 276/2, 3017/1				Formát	2 x A 4
				Dátum	07/2015
				Účel	PSP
NÁZOV VÝKRESU				Kótované v MM	
Pohľady-návrh				1:100	
					
				Na návrh: Z380/6 Prievidza 971 01 kontakt: 0905 288 104	
12					