


NAPÁŤOVÁ OCHRANA : 3 PEN STR.50Hz 230/400V TN-S
OCHRANA : SAMOČINNÝM ODPOJENÍM NAPÁJANIA

RD

PLASTOVÝ IP30/20

VŠETKY ZÁSUVKY S UZAMYKATELNÉ KRYTOM NA ROZVÁDUAČI

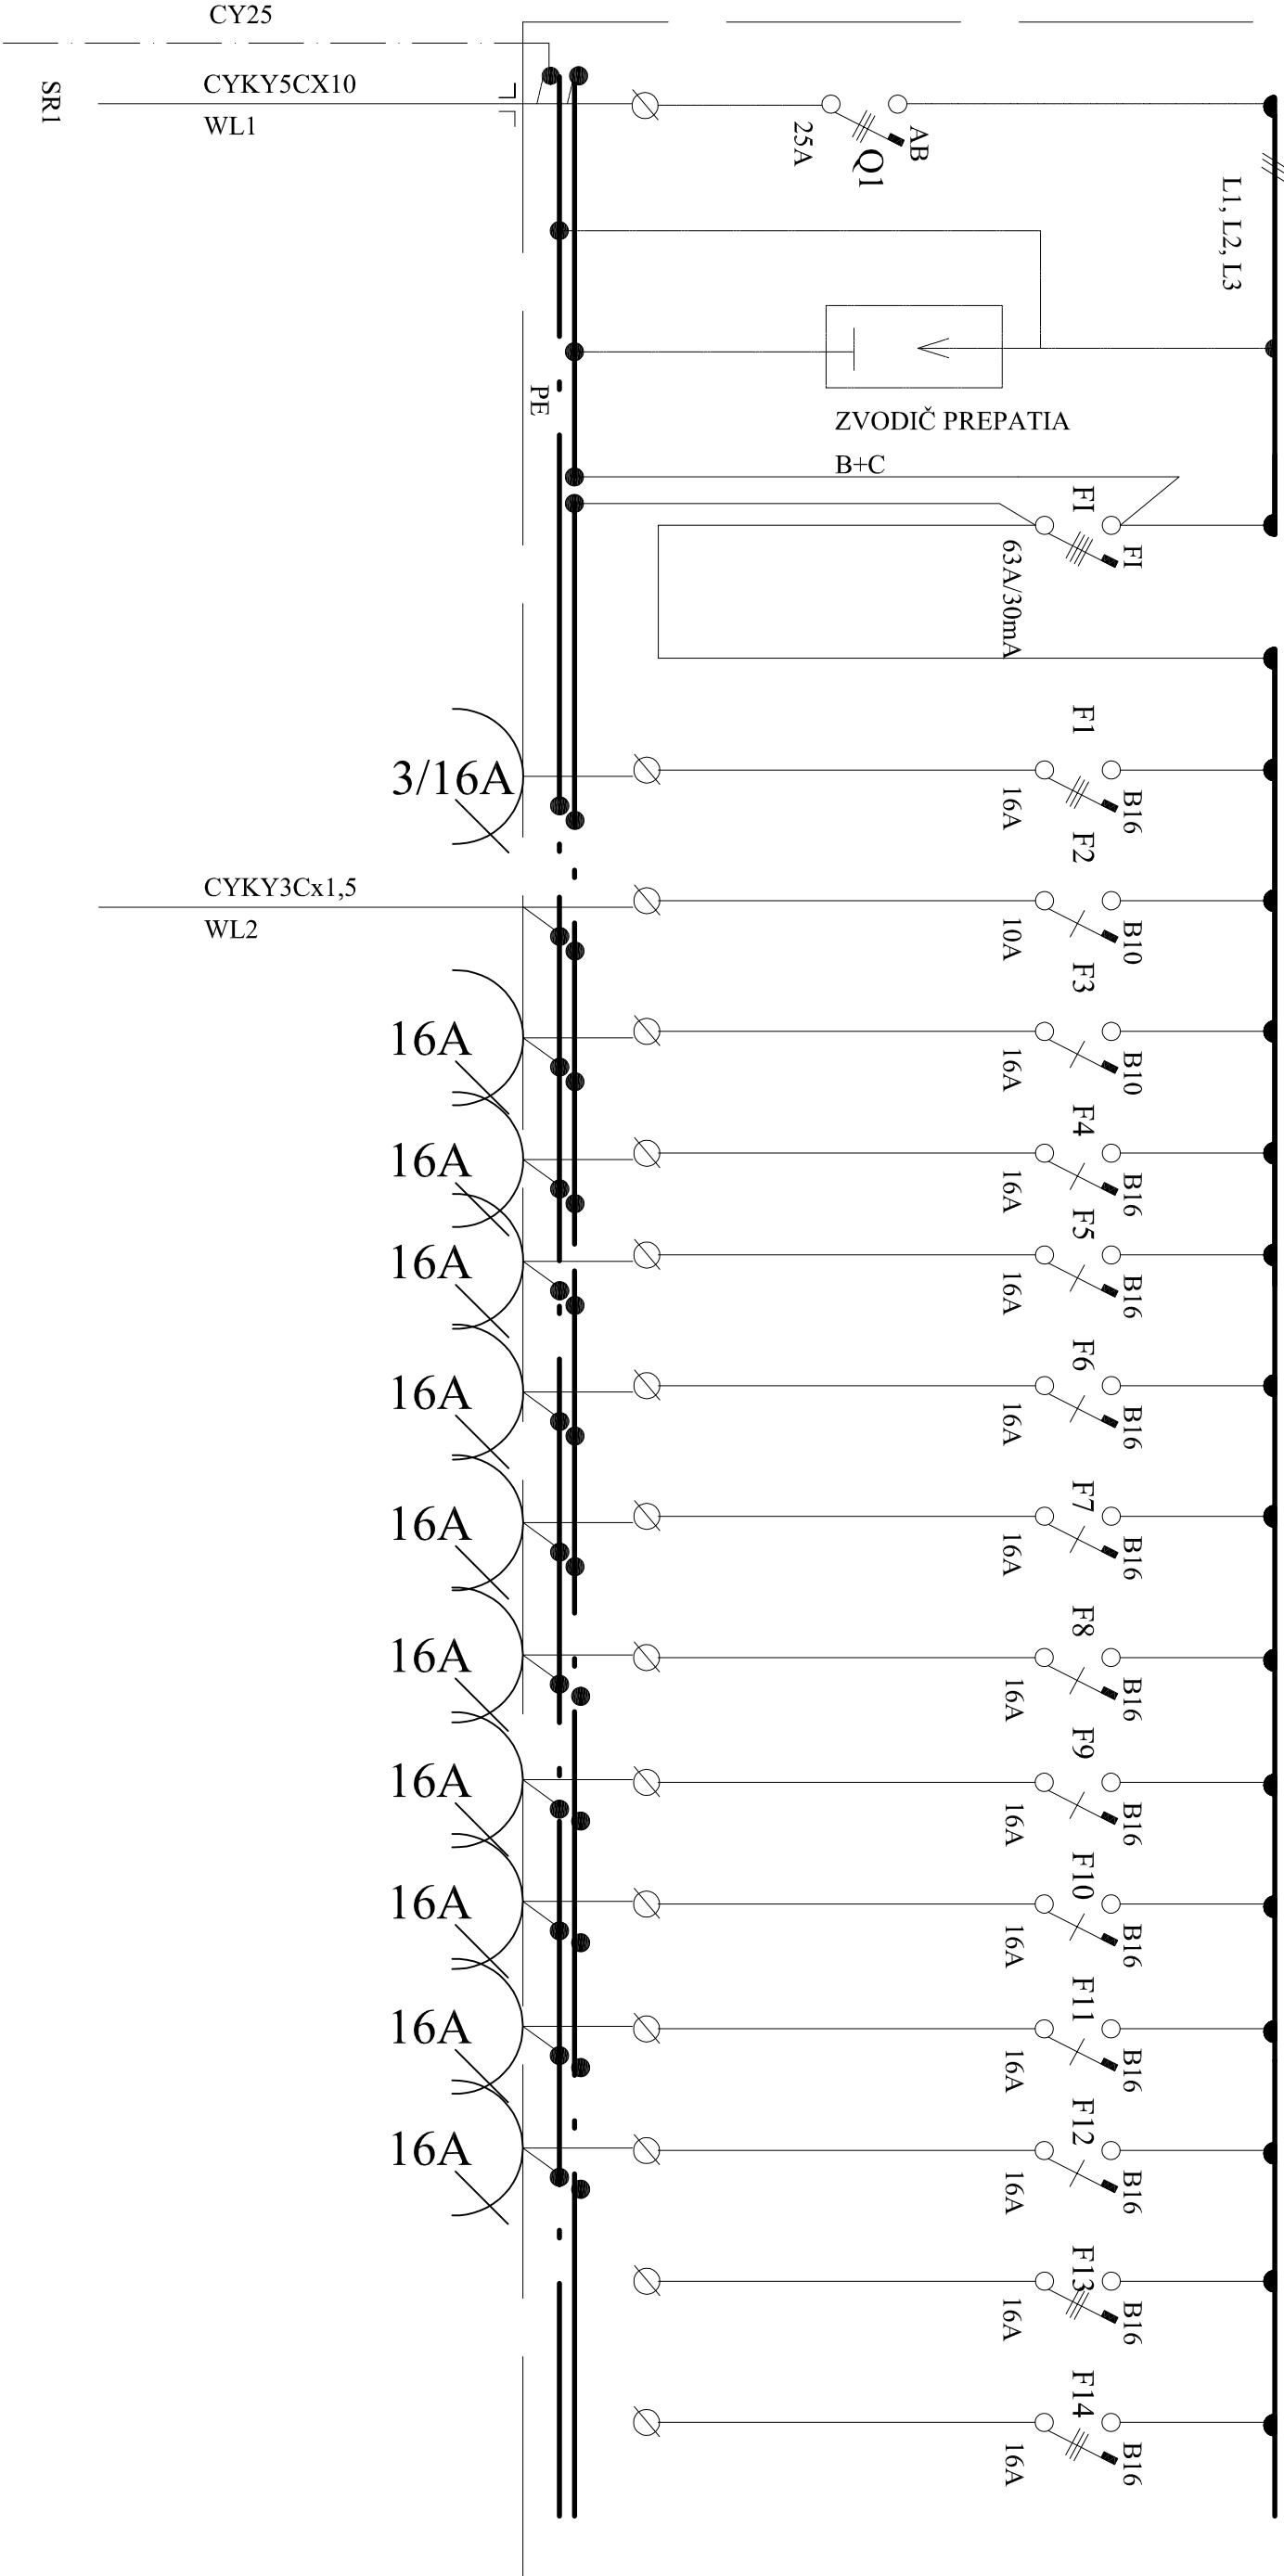

ZODP.PROJEKTANT	TERÉZIA HALÚZOVÁ		
PROJEKTANT	ING.DUŠAN ONDREJKA		
INVESTOR	OBEC MALÁ ČAUSA		
MIESTO	MALÁ ČAUSA		
STAVBA:	VÝBUDOVANIE AREÁLU VOĽNOČASOVÝCH AKTIVÍT		
V OBCI MALÁ ČAUSA		STUP. PD	PPSP
OBSAH: SCHÉMA ROZVÁDZAČA		FORMÁT	A4
		DÁTUM	12-2015
		ČÍSLO VÝKR.	MIERKA:
		E3	