


ELEKTRICKÁ PRÍPOJKA

NAPŕIŖOVÁ SÚSTAVA: 3 · PEN ~ 50 Hz 230/400V TN-C
OCHRANA: SAMOČINNÝM ODPOJENÍM NAPÁJANIA čl. 413.1, STN 33 2000-4-41

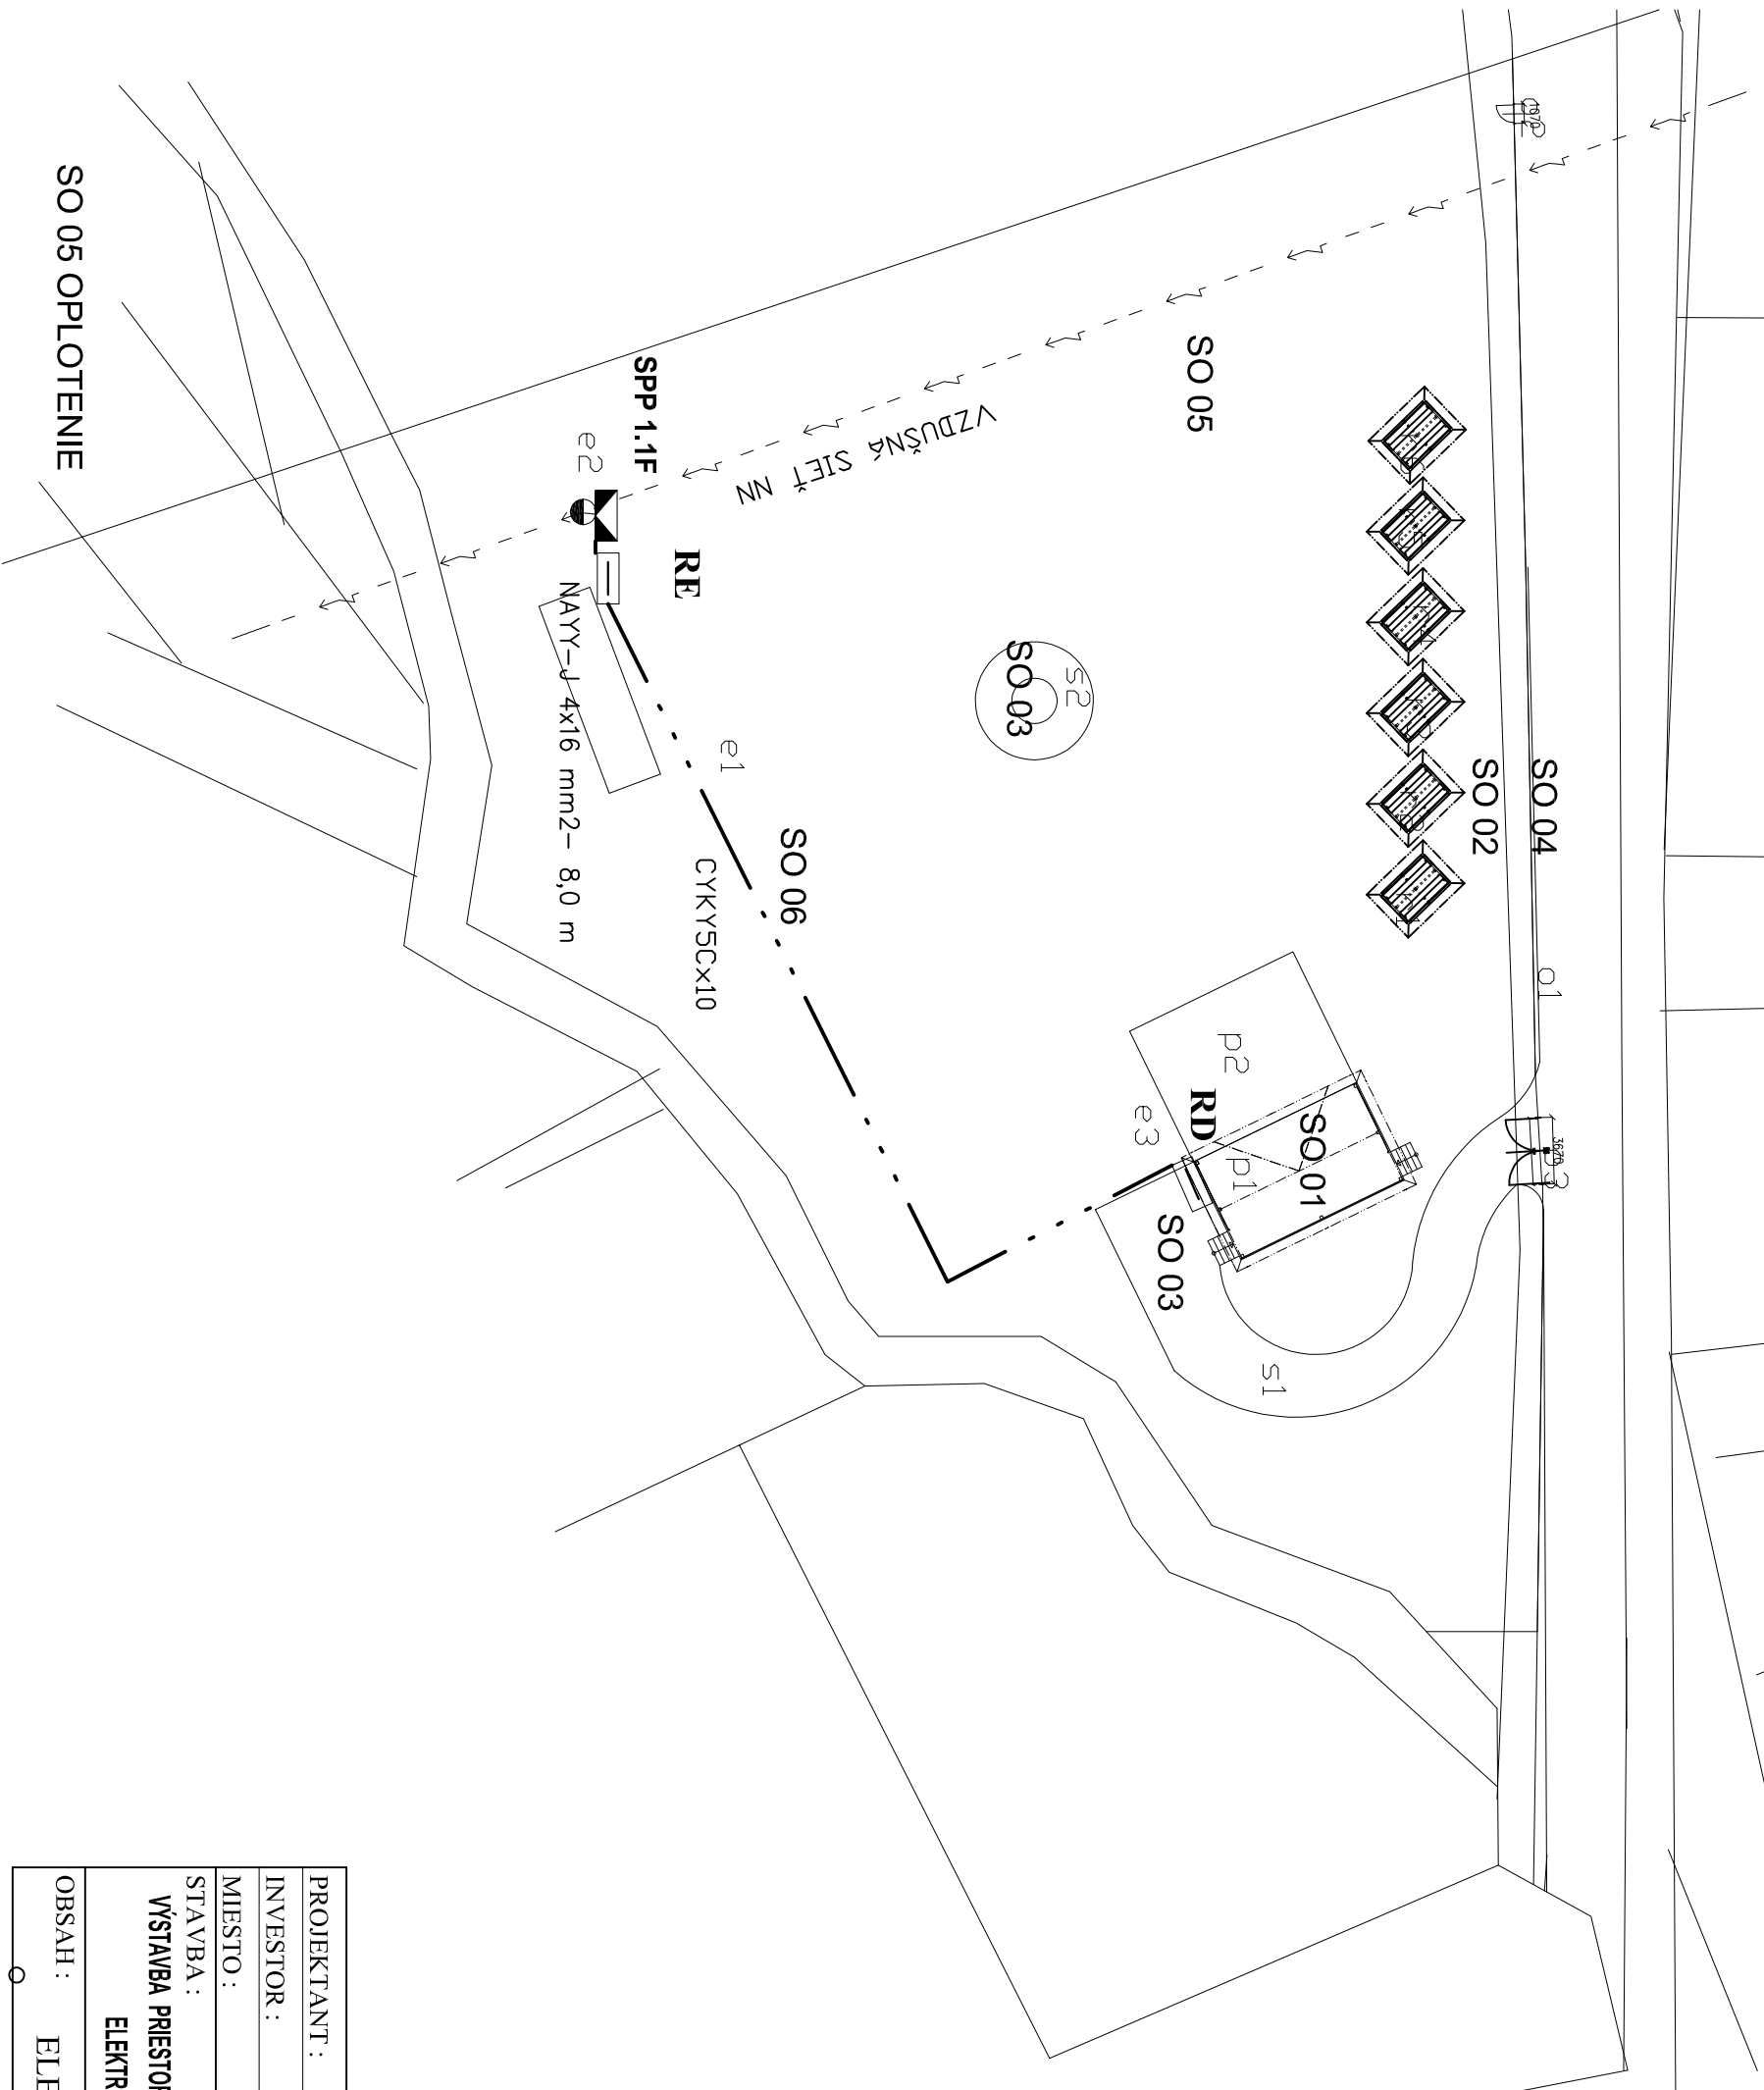

- RE** ROZVÁDZAČ MERANIA
- SPP** POISTKOVÁ SKRIŇA SPP
- RD** DOMOVÝ ROZVÁDZAČ
- 10,5/3** BETÓNOVÝ STĽP
- — —** VZDUŠNÁ SIEŤ NN ALFe
- — — — —** KÁBELOVÁ PRÍPOJKA NAYY-J 4x16
- BR ϕ 100** BETÓNOVÁ CHRÁNIČKA
- — — — —** VEDENIE IMPULZU HDO
- — — — —** VODODVODNÉ POTRUBIE
- — — — —** KANALIZAČNÉ POTRUBIE
- — — — —** PLYNOVÉ POTRUBIE
- — — — —** VZDUŠNÁ SIEŤ NN
- — — — —** KÁBELOVÁ SIEŤ NN
- — — — —** OZNAMOVACÍ KÁBEL

INŠTALOVANÝ VÝKON: Pi = 14 kW

PRED ZAPOČATÍM VÝKOPOVÝCH PRÁC VYTÝČIŤ PODZEMNÉ SIEŤE V MIESTE STAVBY

PROJEKTANT :	Ing. DUŠAN ONDREJKA	PRONSTAV projektová a technická príprava stavieb ZLATÉ MORAVCE TOVÁRENSKÁ 53	
INVESTOR :	OBEC MALÁ ČAUSA		
MIESTO :	MALÁ ČAUSA		
STAVBA :	VÝSTAVBA PRIESTORU PRE VOJNOČASOVÉ AKTIVITY V OBCI MALÁ ČAUSA		
ELEKTRICKÁ PRÍPOJKA		ÚČEL :	PS
		FORMÁT :	2A4
		DÁTUM :	12.2015
OBSAH :	ELEKTRICKÁ PRÍPOJKA - SITUÁCIA	Č. VÝKR. :	MIERKA :
		E1	1:250