


# BLESKOZVOD

STN /EN62305-1...4    STN 33 2000-5-54

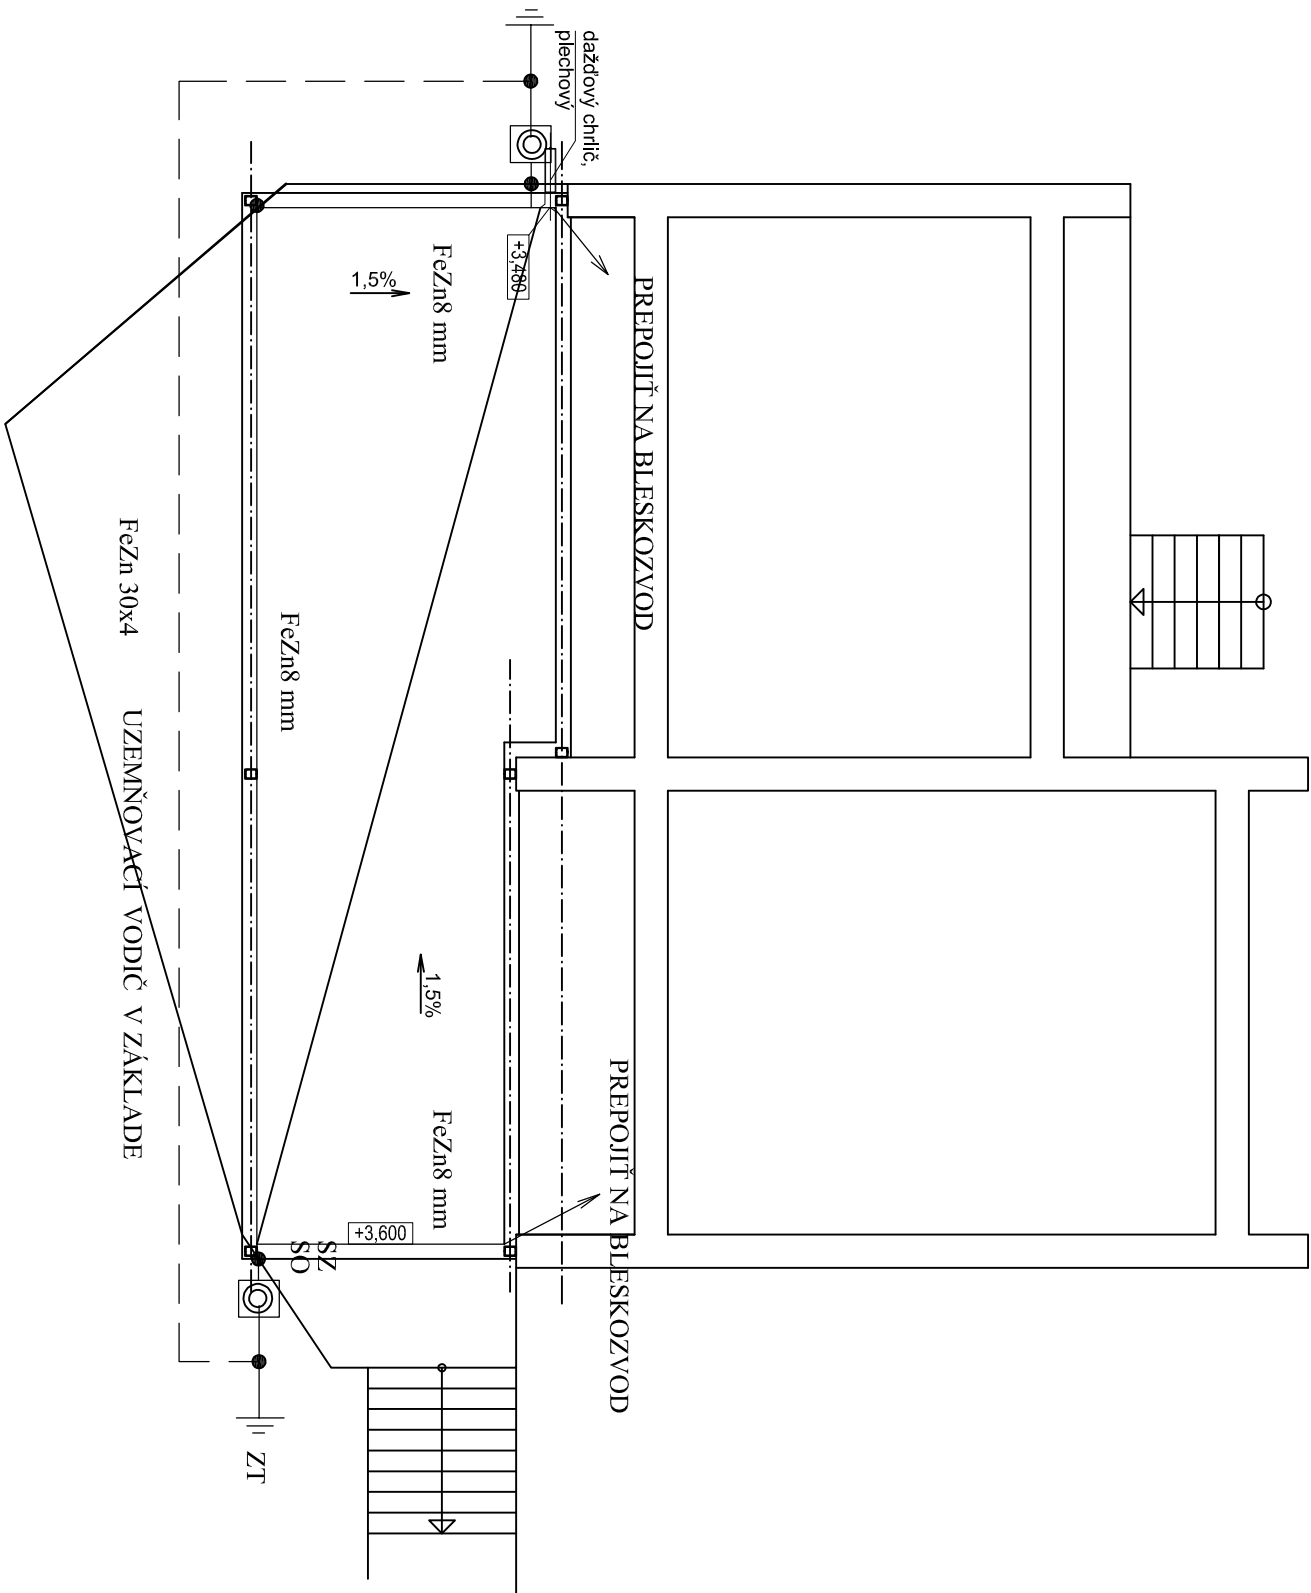

## LEGENDA

SO	SVORKA ŽLABOVÁ
SK	SVORKA KRÍŽOVÁ
SZ	SVORKA SKÚŠOBNÁ
ZT	ZEMNIACA TYČ
	KRABICA K125
FeZn 8	ZVODOVÝ VODIČ
FeZn 30x4	UZEMŇOVACÍ VODIČ V ZÁKLADE

## POZNÁMKA

ZEMNÝ ODPOR UZEMNENIA NESMIE BYŤ V AČŠÍ AKO 10 OHM  
SKRYTÉ ZVODY V TRUBKE

ZODP.PROJEKTANT	TERÉZIA HALÚZOVÁ			
PROJEKTANT	ING.DUŠAN ONDREJKA			
INVESTOR	OBEC MALÁ ČAUSA			
MIESTO	MALÁ ČAUSA			
STAVBA:	REKONŠTRUKCIA DOMU SMÚTKU A ÚPRAVA JEHO OKOLIA	STUP. PD	PPSP	
SO 01 DOM SMÚTKU		FORMÁT	2A4	
		DÁTUM	12-2015	
OBSAH:	BLESKOZVOD	ČÍSLO VÝKR.	E2	MIERKA: 1 : 100