

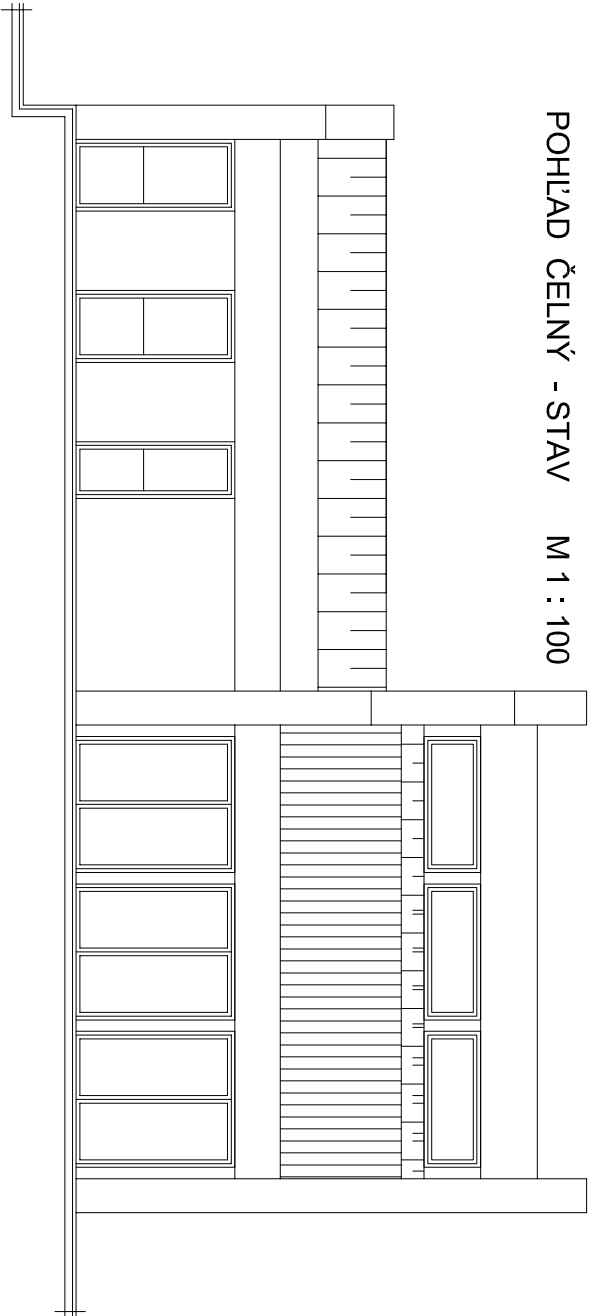



POHĽAD ČELNÝ - STAV M 1 : 100

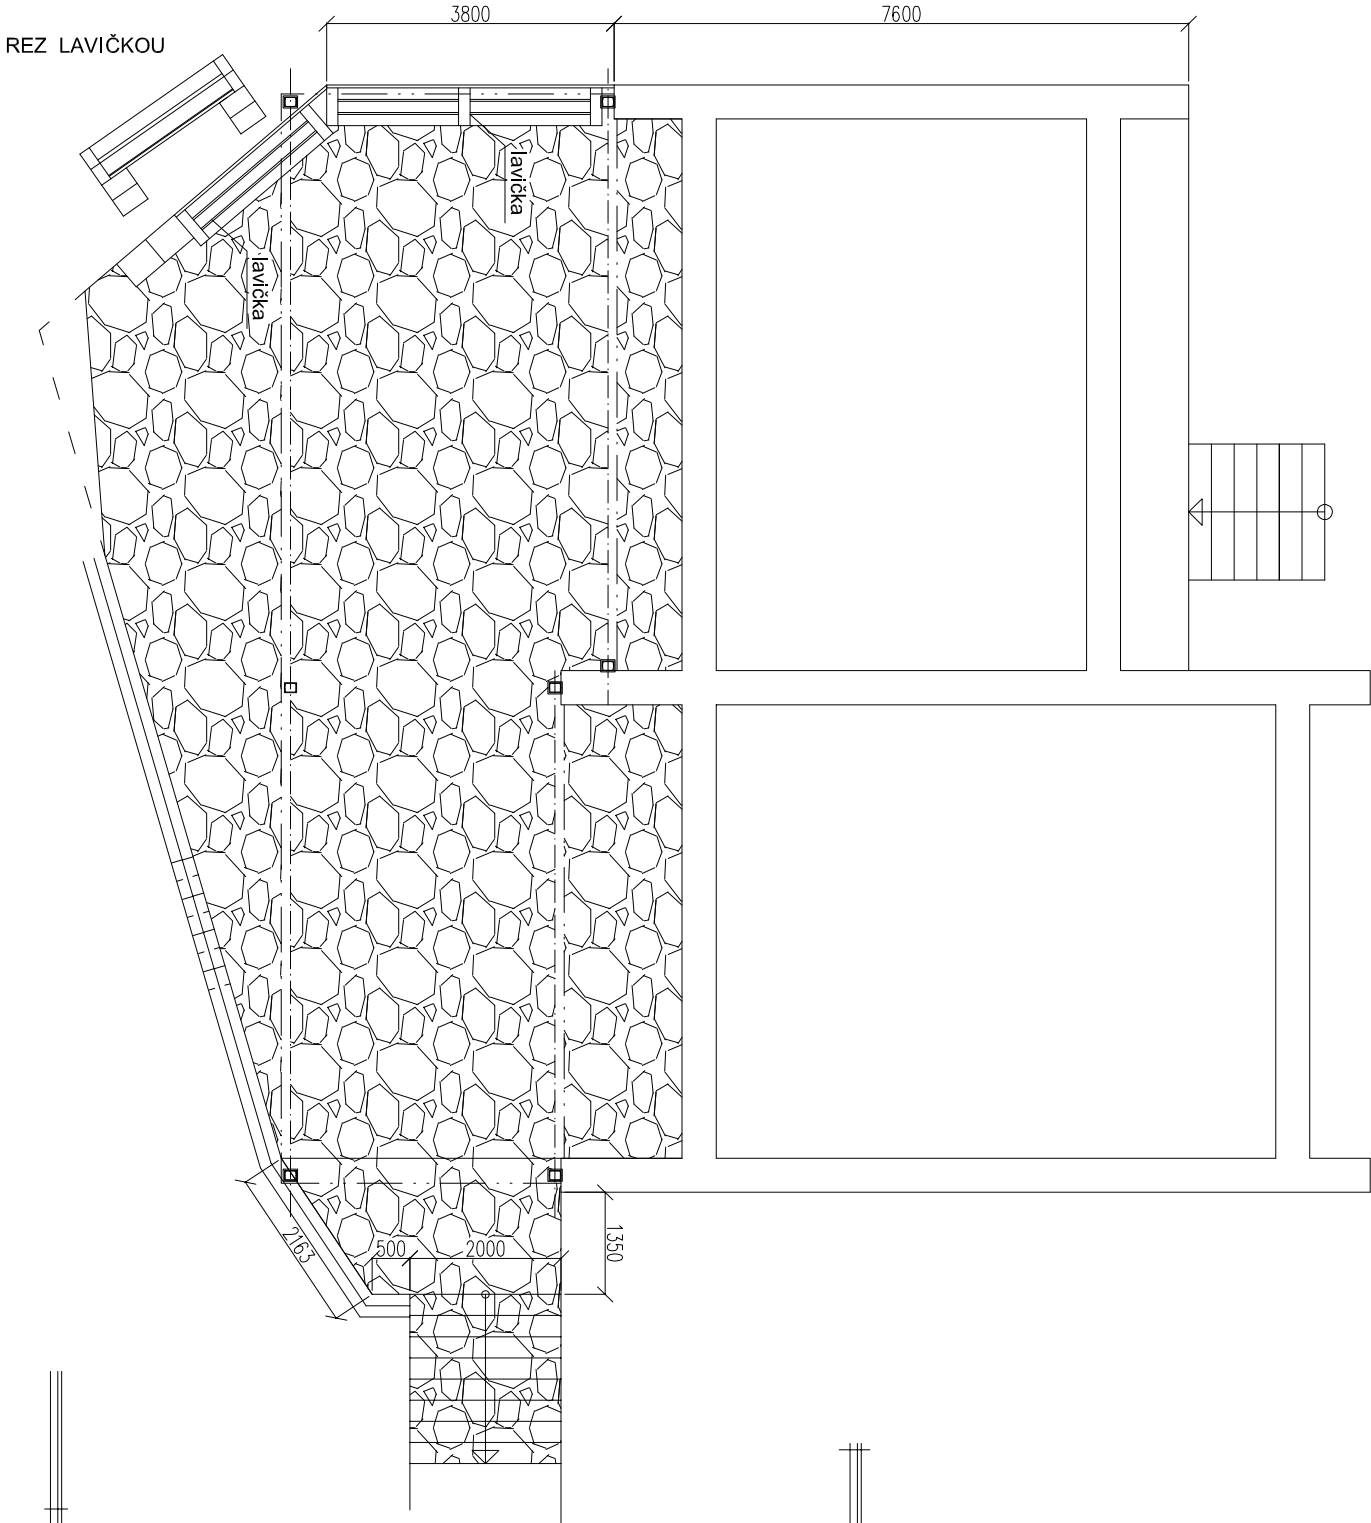

POHĽAD BOČNÝ - STAV M 1 : 100

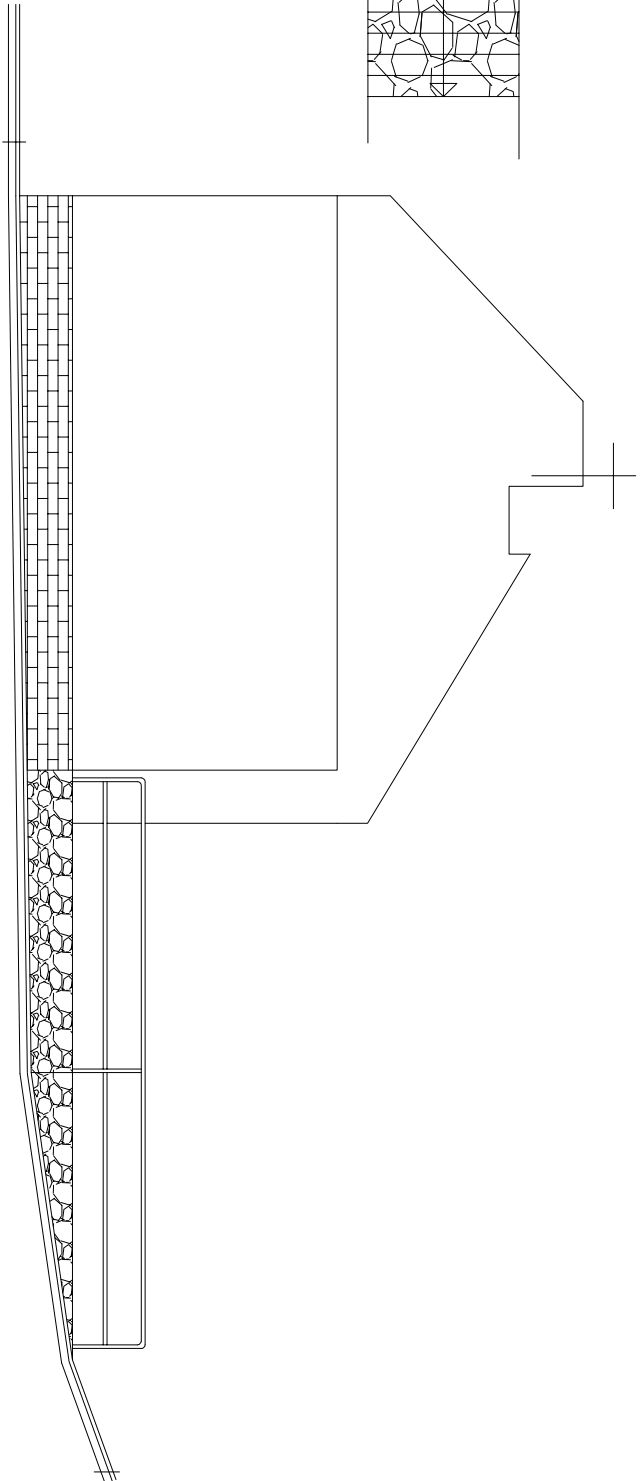

REZ LAVIČKOU

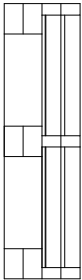

PROJEKTANT	TERÉZIA HALÚZOVÁ	TERÉZIA HALÚZOVÁ SALUS	
KRESLIL	TERÉZIA HALÚZOVÁ	M.BENKU 2037/15	
MIESTO	MALÁ ČAUSA	953 01 ZLATÉ MORAVCE 0904684444, salus9@gmail.com	
INVESTOR	OBEC MALÁ ČAUSA	ÚČEL	PPSK
STAVBA  REKONŠTRUKCIA DOMU SMÚTKU A ÚPRAVA JEHO OKOLIA		DÁTUM	12/2015
		FORMÁT	A4
		ČÍSLO VÝKRESU	MIERKA
OBSAH	PÔDORYS , POHĽAD	d2	1 : 100