


SO 04 AREÁLOVÝ ROZVOD VODY A  
OBERNÉ MIESTA  
V1 AREÁLOVÝ ROZVOD - DOPLENIE  
V2 ODBERNÉ MIESTA - SKS

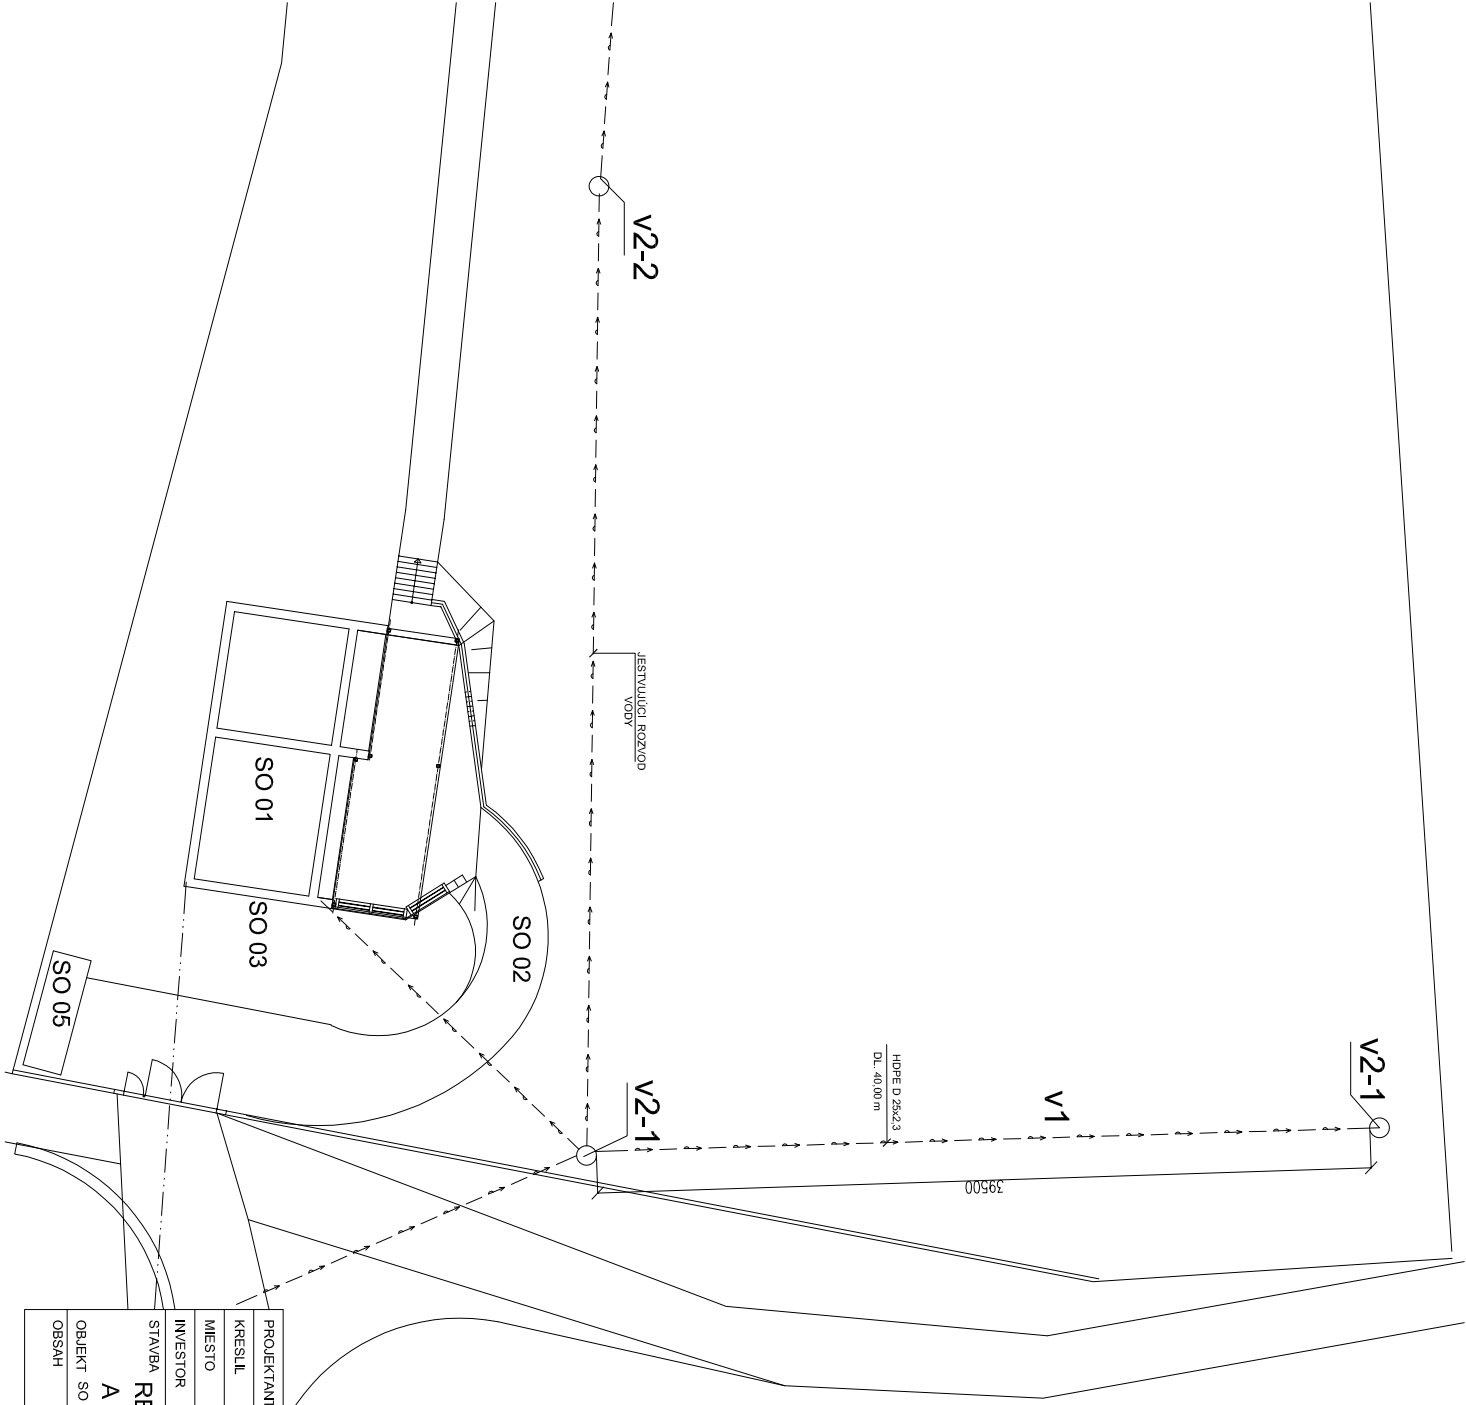

- LEGENDA OBJEKTŮV
- SO 01 REKONŠTRUKCIA A DOSTAVBA DOMU SMÚTKU
  - SO 02 SPEVNENÉ PLOCHY
  - SO 03 LAPIDARIUM
  - SO 04 AREÁLOVÝ ROZVOD VODY A ODBERNÉ MIESTA
  - SO 05 PRÍSTREŠOK NA SMETNÉ NÁDOBY

Terézia Halúzová  
SALUS  
M.BENKOV 2037/15 953 01 Zlaté Moravce  
IČO: 41 724 942 DIČ: 1043314256  
Č. ž. reg. 431 - 5707

PROJEKTANT	TERÉZIA HALÚZOVÁ	TERÉZIA HALÚZOVÁ	SALUS
KRESLIL	TERÉZIA HALÚZOVÁ	953 01 ZLATÉ MORAVCE	M.BENKOV 2037/15
MIESTO	MALÁ ČAUSA	0904694444, salus9@gmail.com	
INVESTOR	OBEČ MALÁ ČAUSA	ÚČEL	PPSK
STAVBA	REKONŠTRUKCIA DOMU SMÚTKU A ÚPRAVA JEHO OKOLIA	DÁTUM	01/2016
OBJEKT	SO 04 AREÁLOVÝ ROZVOD VODY A OBERNÉ MIESTA	FORMÁT	2A4
OBSAH	SITUÁČKA STAVBY	ČÍSLO VÝKRESU	MIERKA
		V1	1 : 500