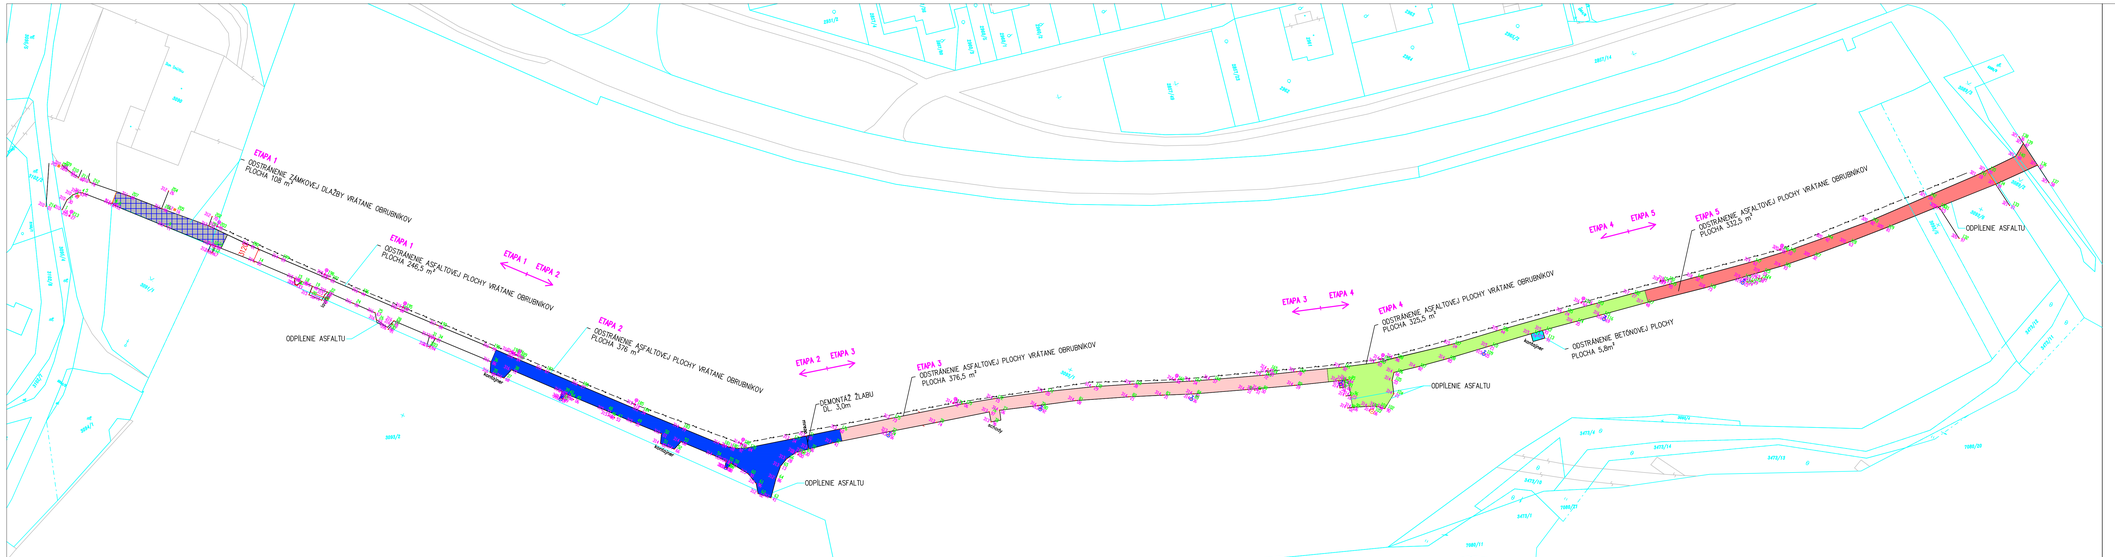

LEGENDA:

- EXISTUJÚCE STĺPY VEREJNÉHO OSVETLENIA
- UV.. – EXISTUJÚCA ULIČNÁ VPUSŤ

1. ETAPA:

- ODSTRÁNENIE ASFALTOVEJ PLOCHY VČÍTANE BETÓNOVÝCH OBRUBNÍKOV, KTORÉ PLOCHU LEMUJÚ PLOCHA 246,5 m²
- ODSTRÁNENIE ŽĽAKOVEJ DLAŽBY PLOCHA 108m²

2. ETAPA:

- ODSTRÁNENIE ASFALTOVEJ PLOCHY VČÍTANE OBRUBNÍKOV, KTORÉ PLOCHU LEMUJÚ PLOCHA 376 m²

3. ETAPA:

- ODSTRÁNENIE ASFALTOVEJ PLOCHY VČÍTANE OBRUBNÍKOV, KTORÉ PLOCHU LEMUJÚ PLOCHA 376,5 m²

4. ETAPA:

- ODSTRÁNENIE ASFALTOVEJ PLOCHY VČÍTANE OBRUBNÍKOV, KTORÉ PLOCHU LEMUJÚ PLOCHA 325,5 m²
- ODSTRÁNENIE BETÓNOVEJ PLOCHY PLOCHA 5,8m²

5. ETAPA:

- ODSTRÁNENIE ASFALTOVEJ PLOCHY VČÍTANE OBRUBNÍKOV, KTORÉ PLOCHU LEMUJÚ PLOCHA 332,5 m²

POZNÁMKA:

- PRED ZAČATÍM VÝKOPOVÝCH PRÁC JE NUTNÉ VYTÝČIŤ VŠETKY JESTVUJÚCE INŽINIERSKE VEDENIA ZODPOVEDNÝMI ORGANIZÁCIAMI.
- EXISTUJÚCE VEDENIA INŽINIERSKYCH SIETÍ SÚ ZAKRESLENÉ ORIENTAČNE, PRED REALIZÁCIOU JE NUTNÉ ICH VYTÝČIŤ.
- PRI REALIZÁCII INŽINIERSKYCH VEDENÍ JE NUTNÉ REŠPEKTOVAŤ STN 73 6005 "PRIESTOROVÁ ÚPRAVA VEDENÍ TECHNICKÉHO VYBAVENIA".

ZODP.PROJEKTANT	AROH. PROJEKTU	PROJEKTANT
Mgr. art. Roman Gatial	Mgr. art. Roman Gatial	Ing. Mária Hrahová

interiérový design | balet
ARCHITEKTONICKÁ A PROJEKTOVÁ KANCELÁRIA
Mgr. art. R.Gatial, ul. Astrová 15, 971 01 Prievidza, tel./fax:+421-1046 542-888

Lokalita : P.Č. 3093/1, 3090, 3093/5, 3093/8, 3089/2, 3089/3 K.Ú. PREVOZA
Investor : MESTO PREVOZA, NÁMESTIE SLOBODY 14, 9701 PREVOZA

OBNOVA CHODNÍKA, CINTORÍN MARIÁNSKA ULICA

Situácia stavby – pôvodný stav
Búracie práce

FORMÁT :	6xA4
DÁTUM :	7/2014
STUPEŇ :	RP
ČÍSLO ZÁKAZKY :	02-2014
MIERKA :	1:500
ČÍSLO VÝKRESU :	01