




VZOROVÝ PRIEČNY REZ CHODNÍKOM A SPEVNENOU PLOCHOU POD KONTAJNER

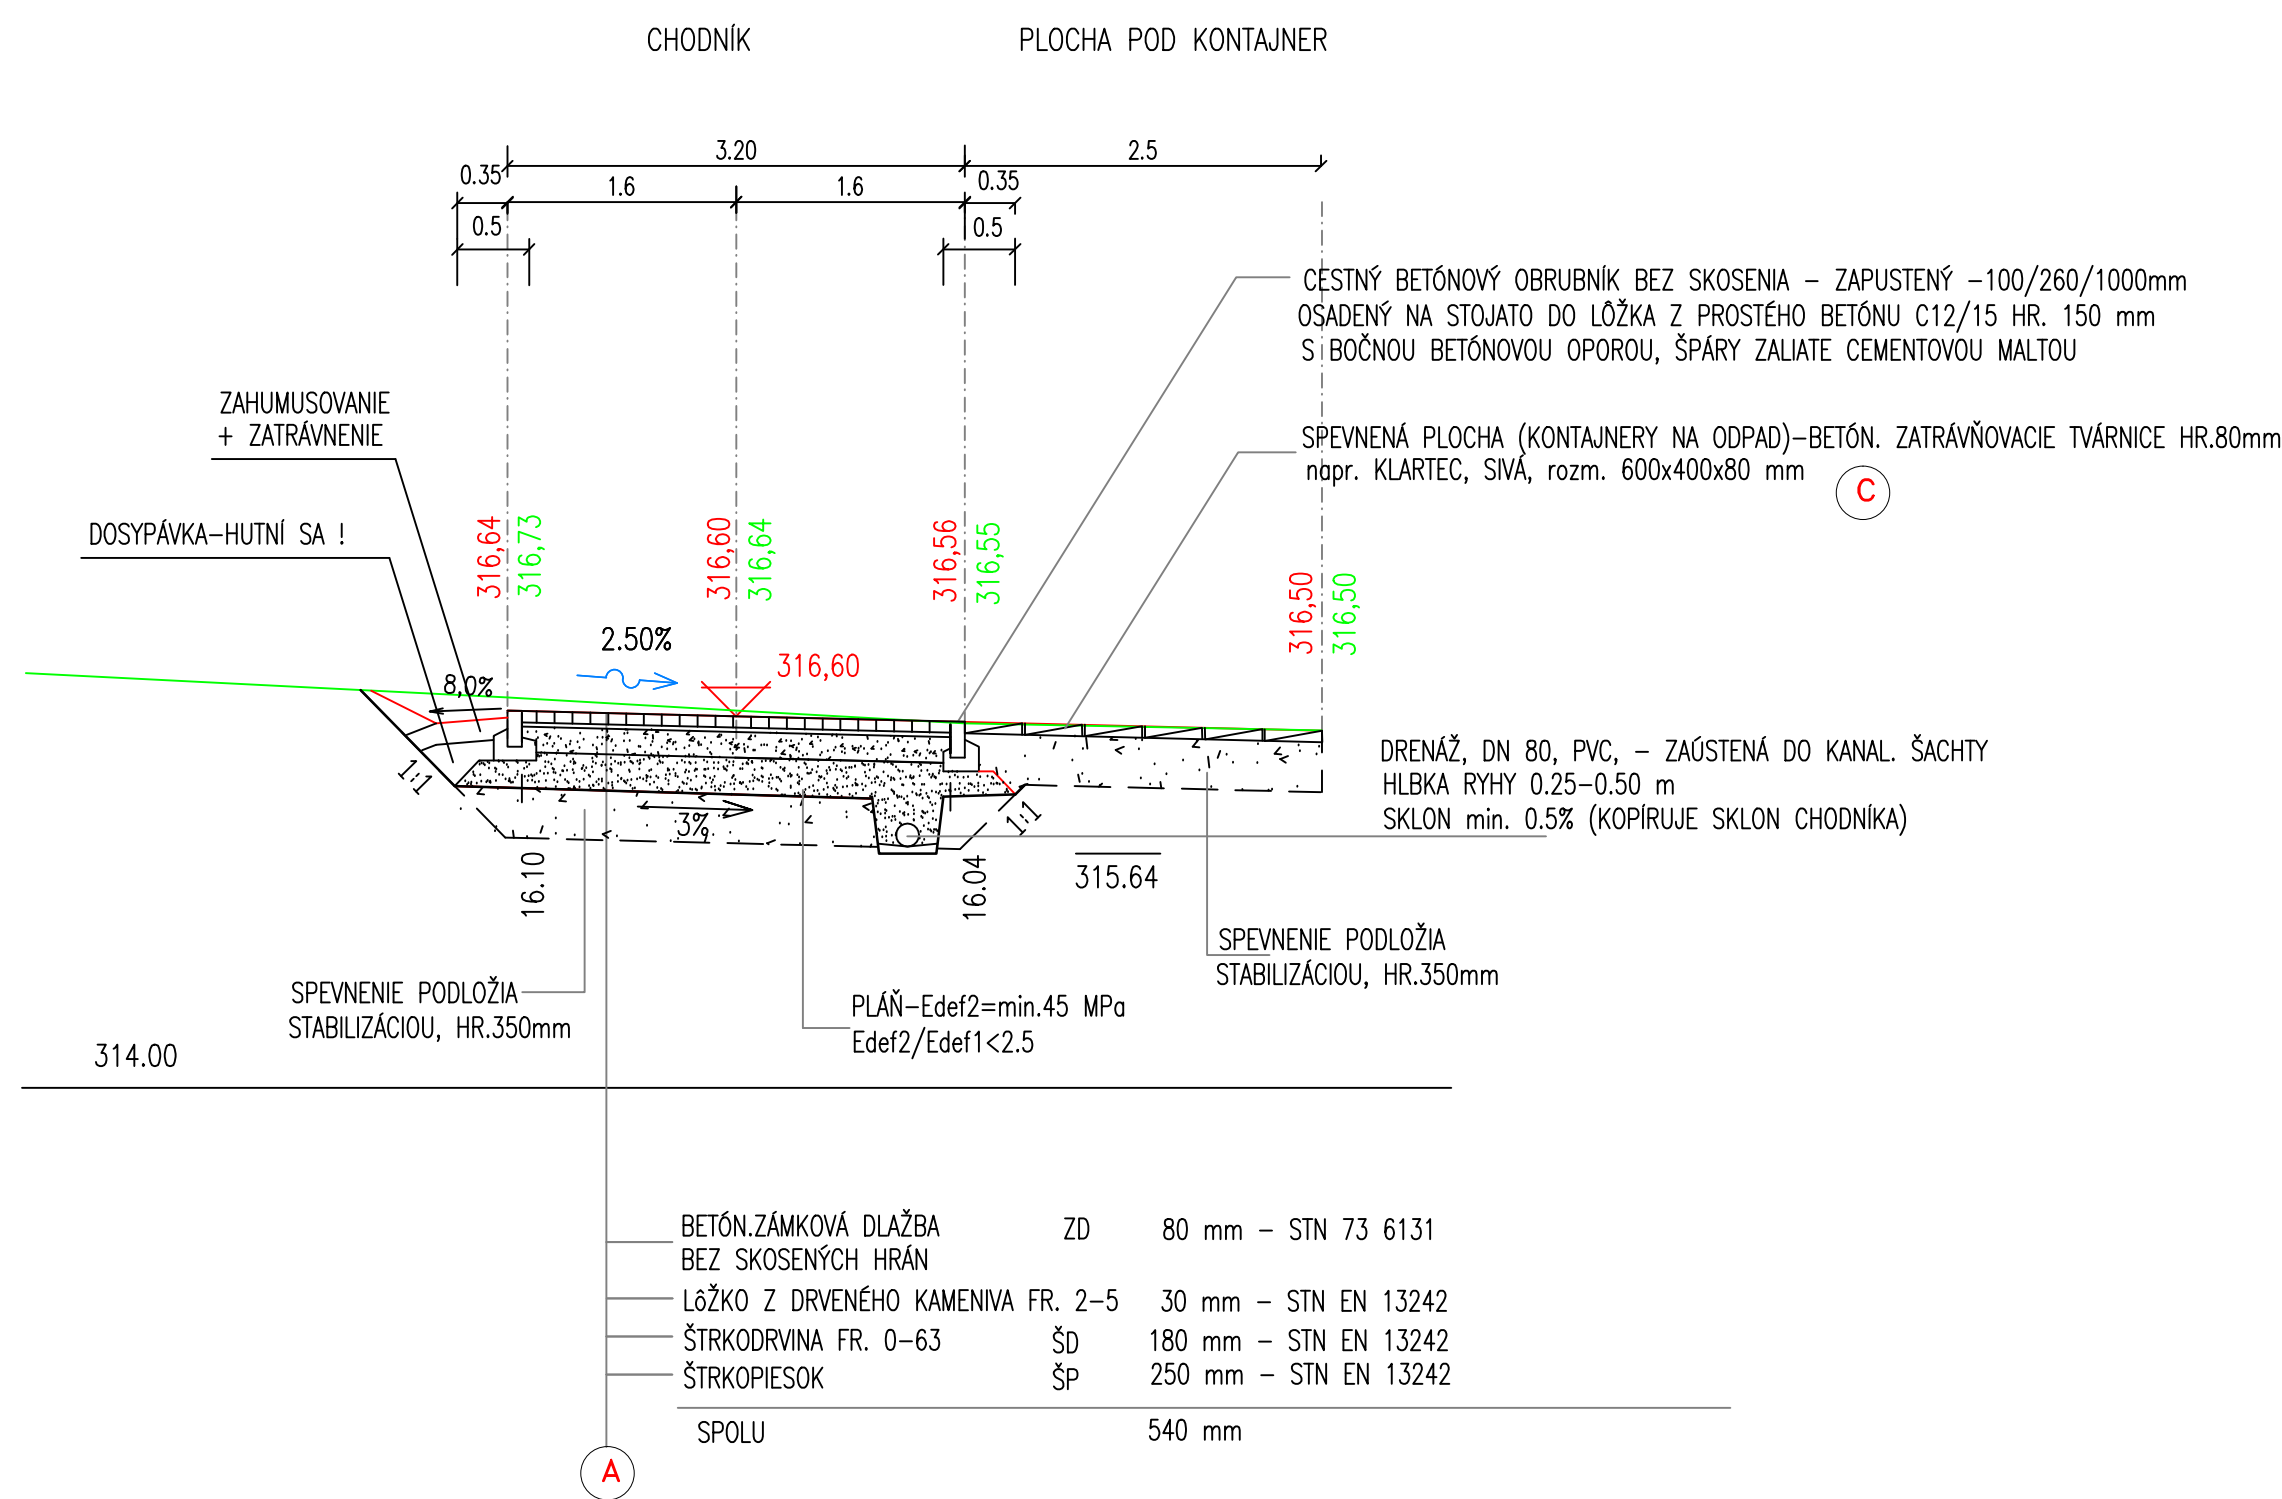


VZOROVÝ PRIEČNY REZ CHODNÍKOM A SPEVNENOU PLOCHOU PRE LAVIČKU

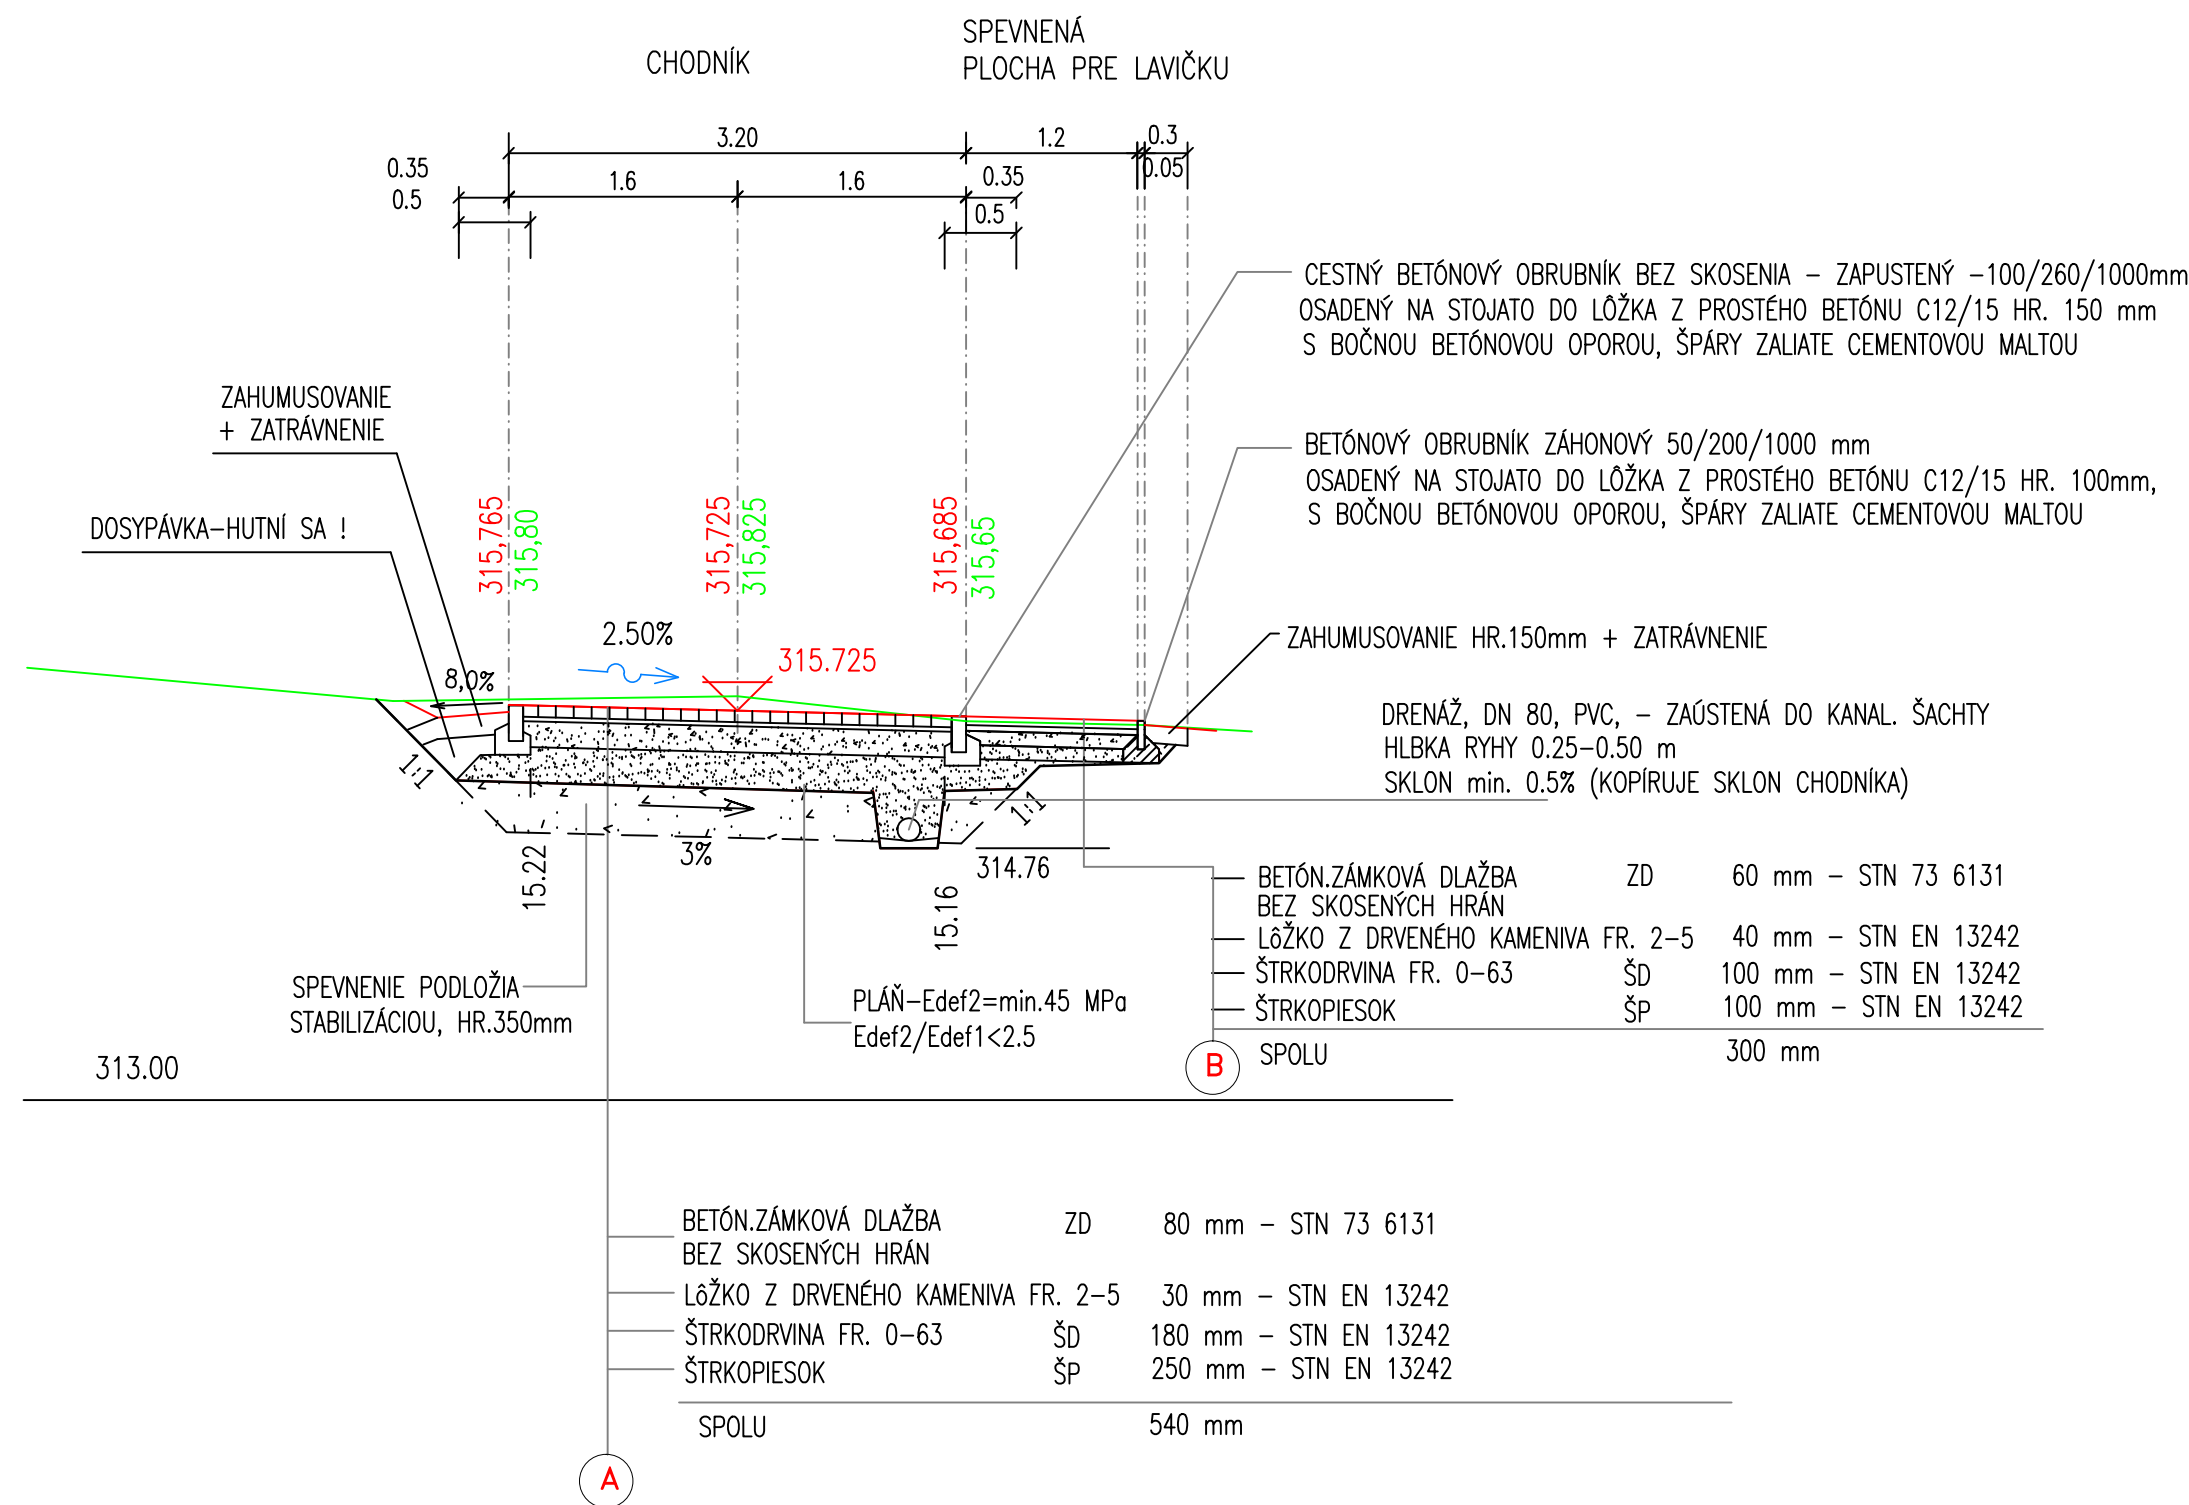

VZOROVÝ PRIEČNY REZ CHODNÍKOM

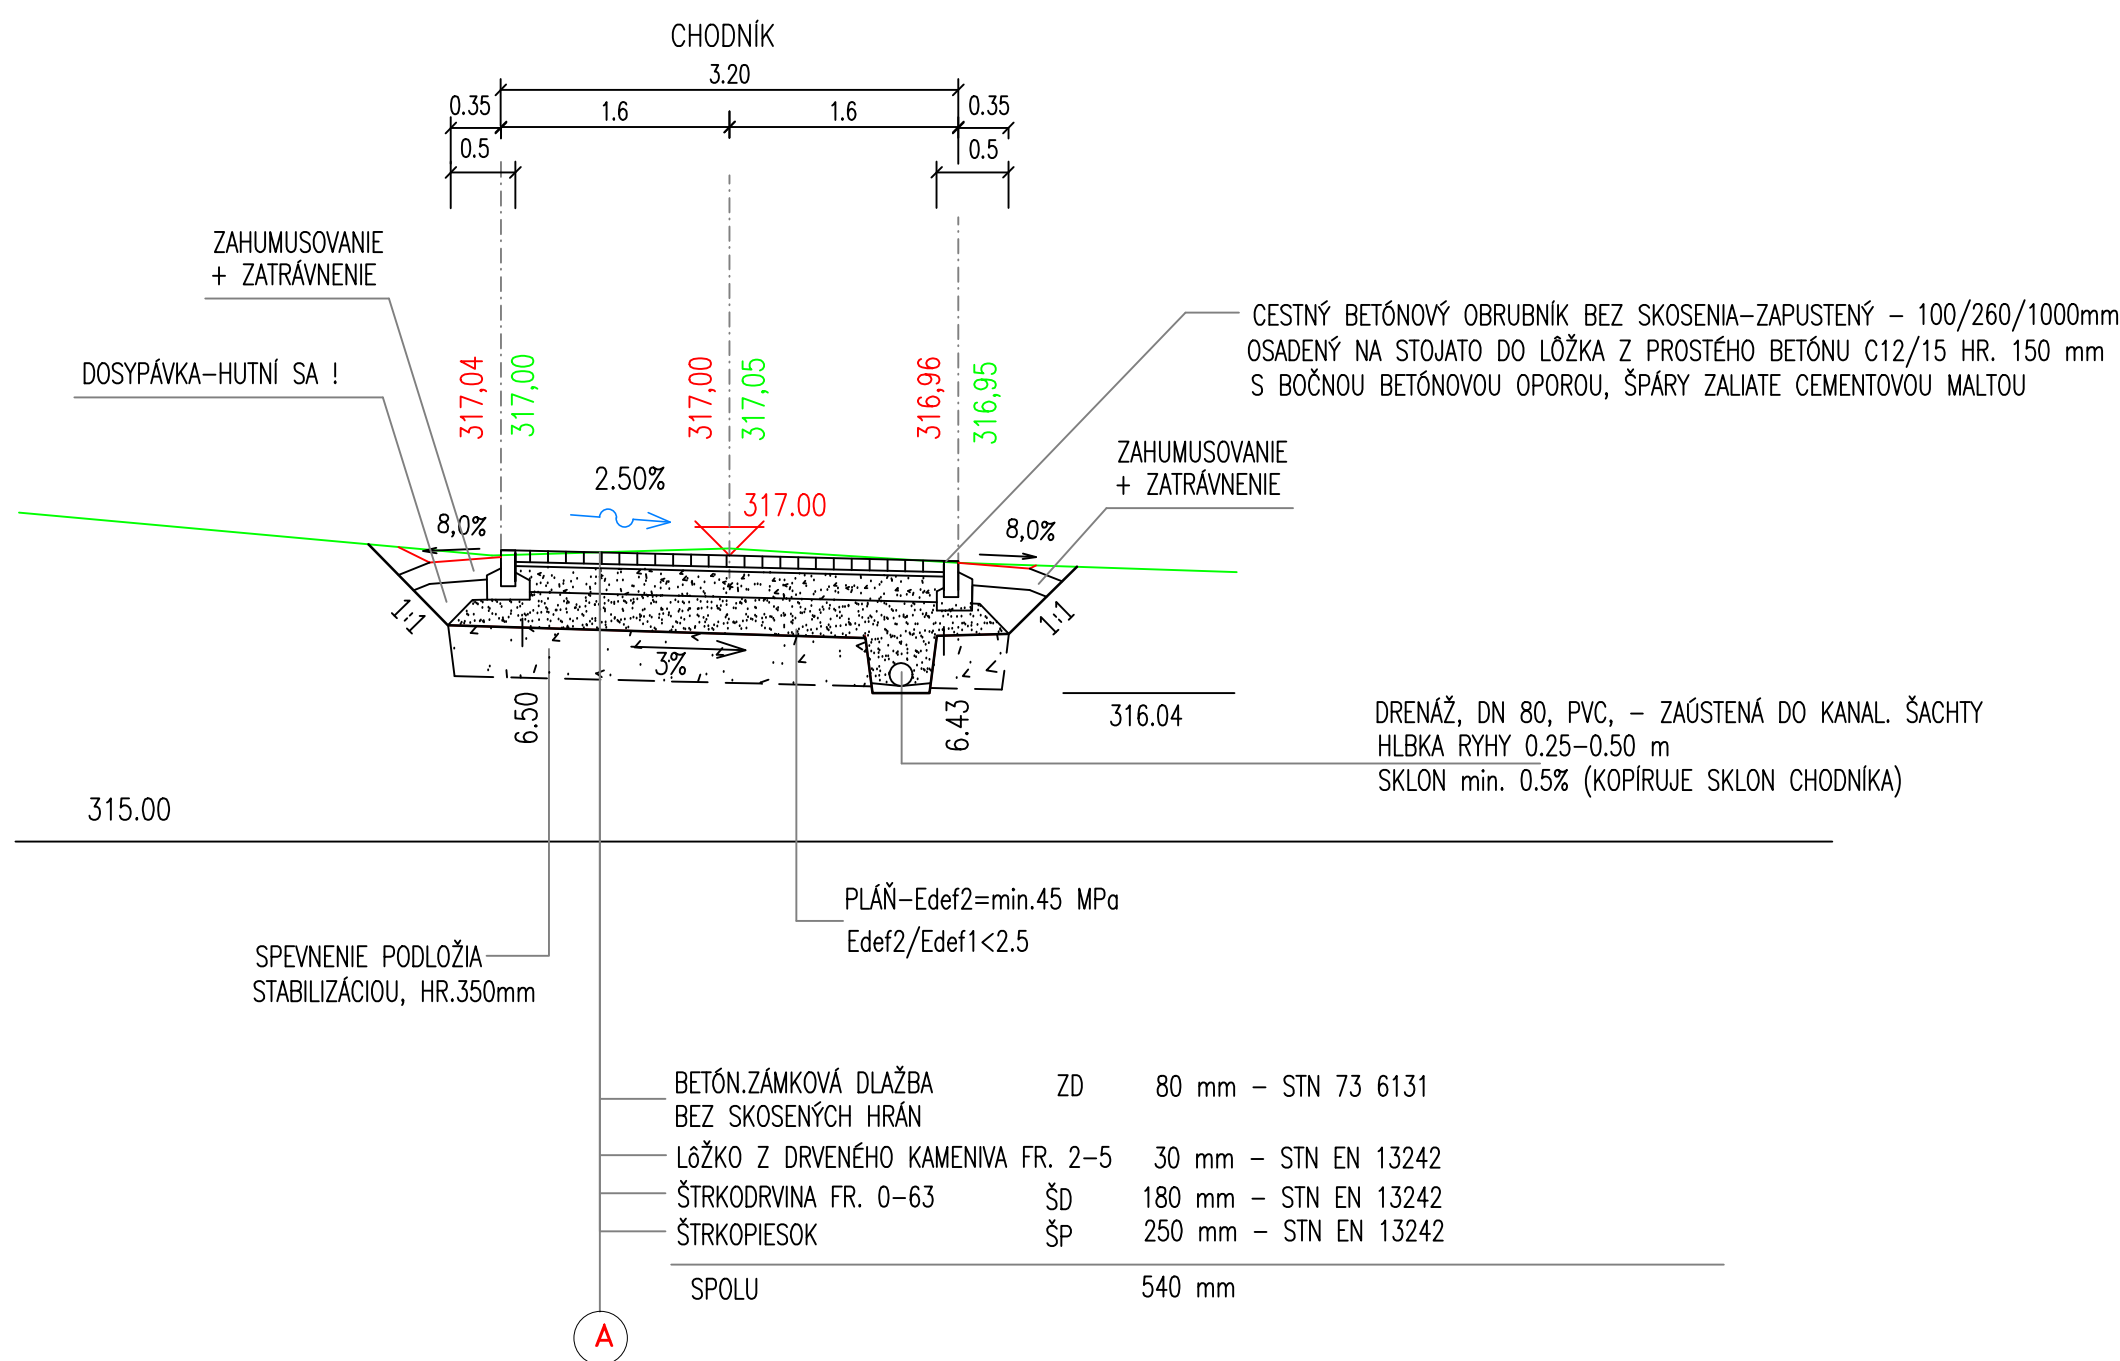

BETÓNOVÝ ŽLAB, M1:25

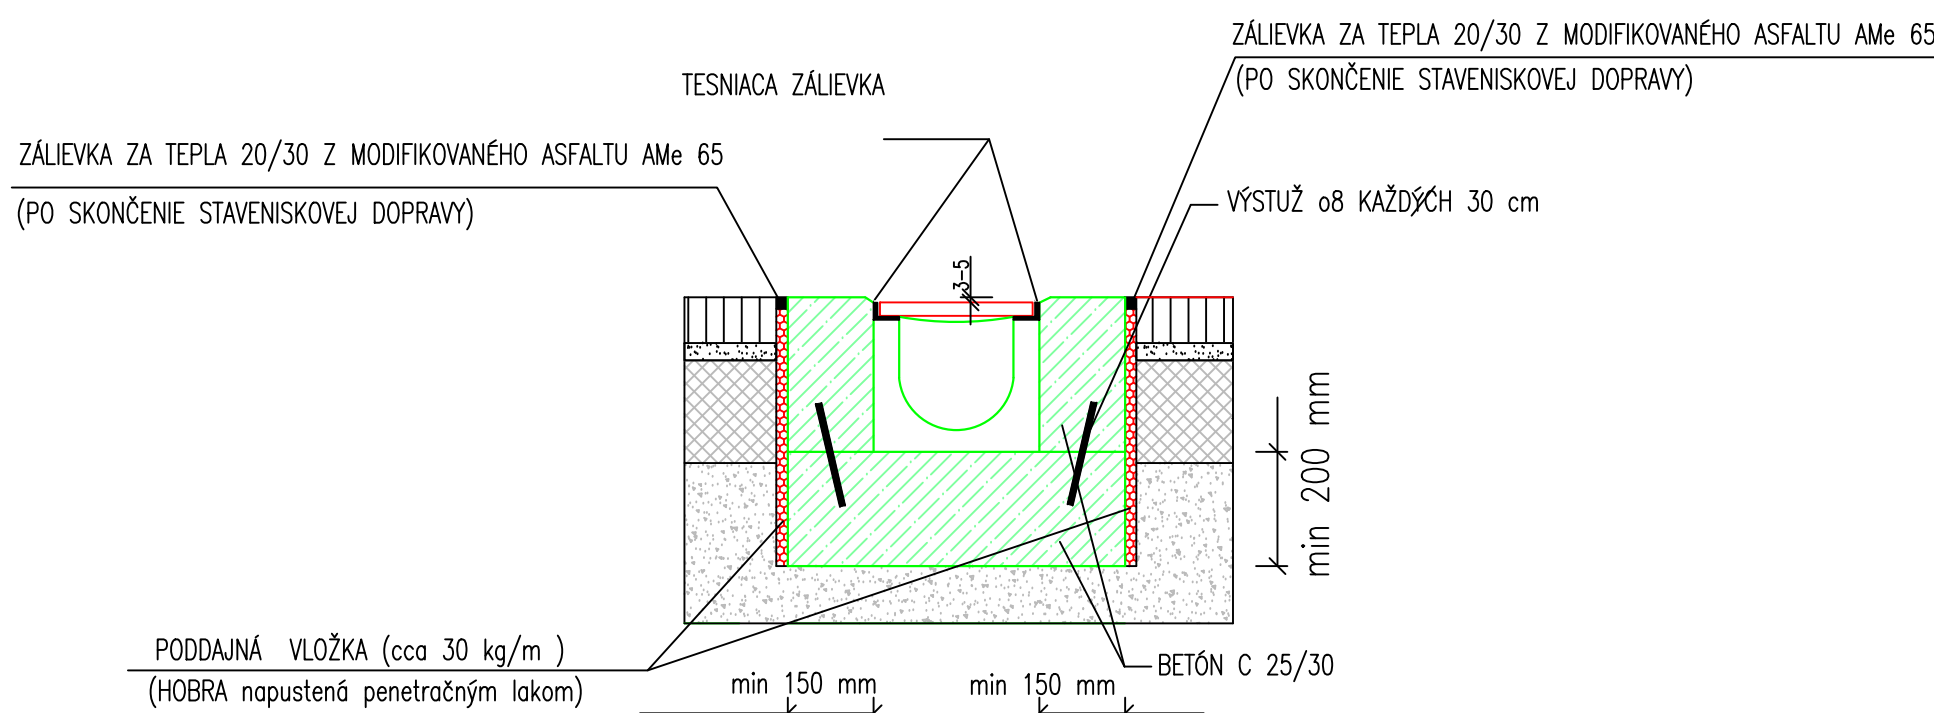

POZNÁMKA:			Interiérový design		ballet
– SKLADBA CHODNÍKA A OPRAVA PODLOŽIA JE NAVRHNUTÁ V ZMYSLE GEOTECHNICKÉHO NÁVRHU (ING. MIŠUTH 06/2014)			ARCHITEKTONICKÁ A PROJEKTOVÁ KANCELÁRIA		
– PRED ZAČATÍM VÝKOPOVÝCH PRÁČ JE NUTNÉ VÝMÝT VŠETKY JEŠTJVÁJÚCE INŽINIERSKÉ VEDENIA ZODPOVEDNÝMI ORGANIZÁCIAMI			Mgr. art. R. Gatiel, ul. Astorová 19, 971 01 Prievidza, tel./fax +421 +048 5427 888		
– PRI REALIZÁCI INŽINIERSKÝCH VEDENÍ JE NUTNÉ REŠPEKTOVAŤ STN 73 6005 "PRIESTOROVÁ OPRAVA VEDENÍ TECHNICKÉHO VÝBAVENIA"			FORMÁT :		8x44
			DÁTUM :		7/2014
			STUPEŇ :		RP
			ČÍSLO ZÁKAZKY :		02–2014
			MIERKA :		ČÍSLO VÝKRESU :
VZOROVÉ PRIEČNE REZY			1:150		05