



PARKOVISKO

PRÍJAZDOVÁ  
KOMUNIKÁCIA

PARKOVISKO

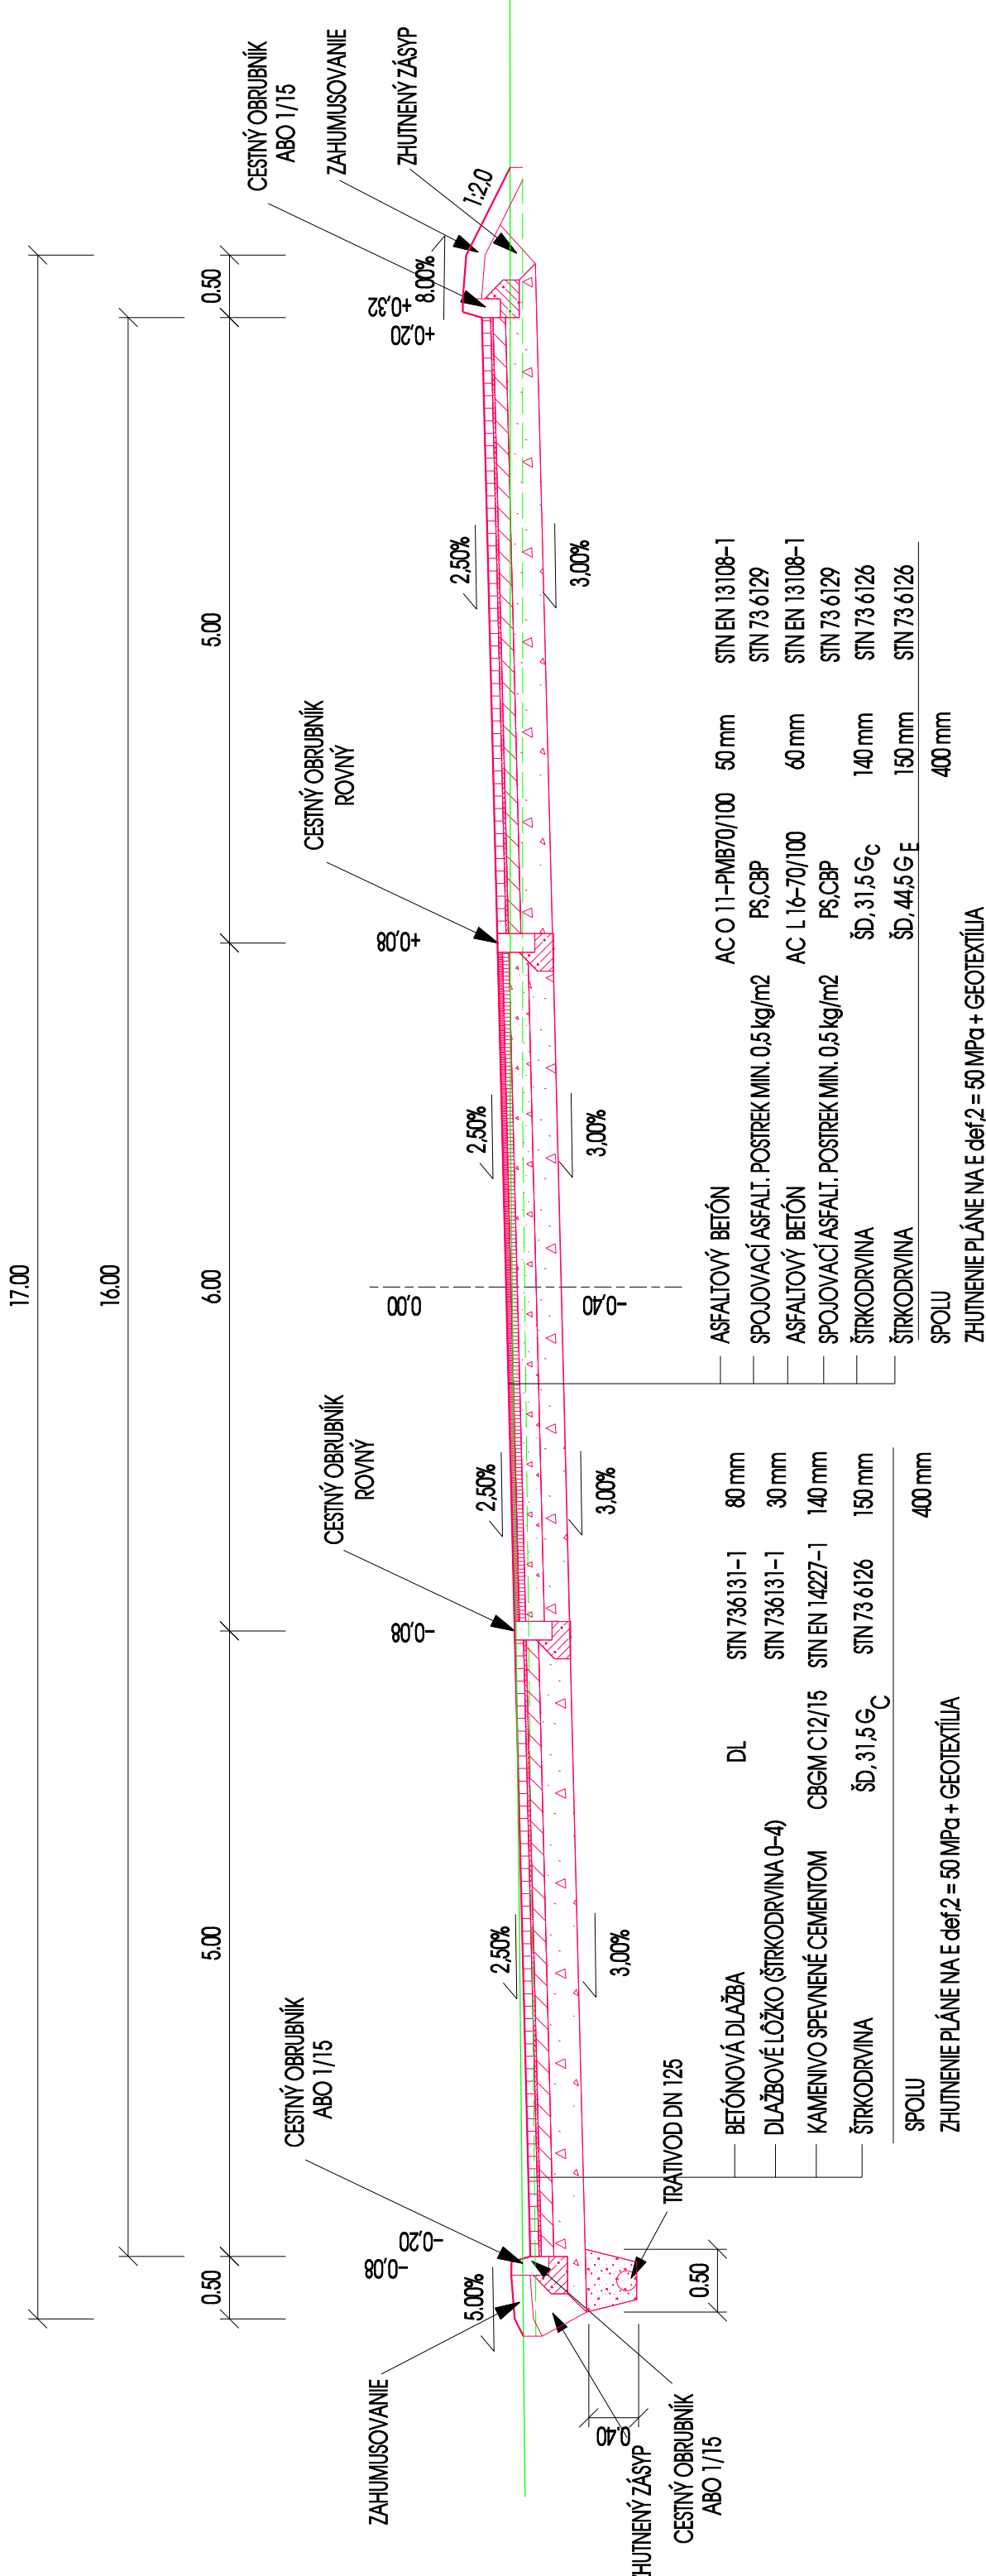

CHODNÍK

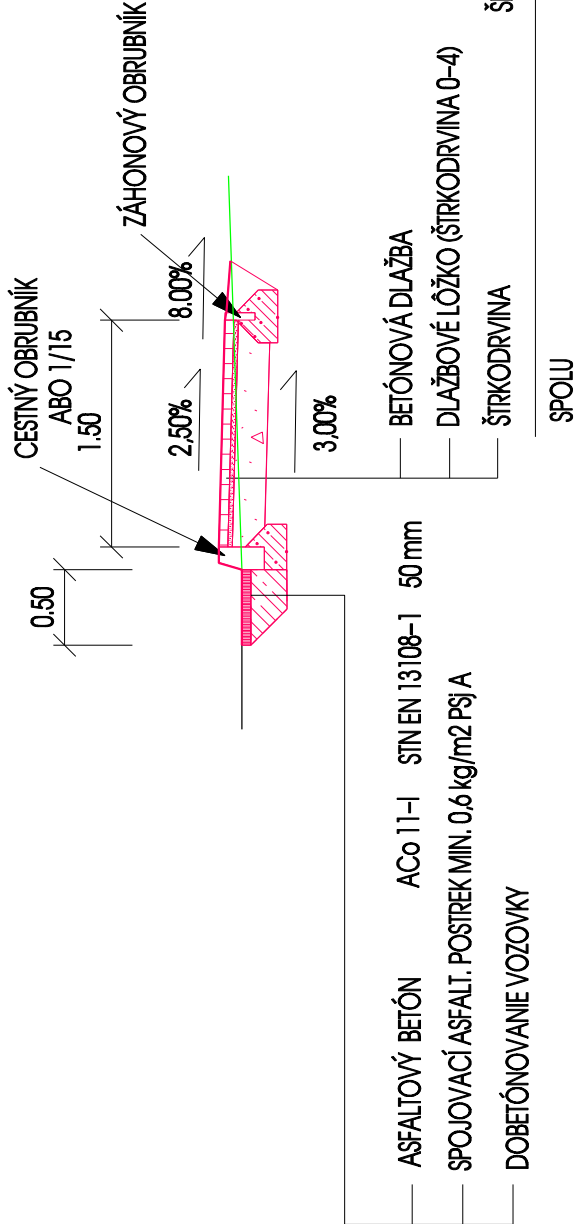

ATELIÉR PROJEKTOVANIA STAVIEB				
PROJEKTANT STAVBY:	PROJEKTANT OBJEKTU:	VYPRACOVAL:	Ateliér: +421 51 77 205 63 Budovateľská 50 Prešov / Fax: +421 51 75 927 41 080 01 Prešov E-mail: kapar@stonline.sk	
Ing. LEŠKO	Ing. LEŠKO	Ing. LEŠKO		
Ing. Miroslav LEŠKO, TEL: 051 / 77 205 63, E-mail: kapar@stonline.sk				
STAVBYNÍK:	OBEC GEMERSKÁ VES	ČÍSLO ZÁKÁŽKY:	02-08-2015	
MIESTO STAVBY:	GEMERSKÁ VES	FORMÁT:	2x44	
NÁZOV STAVBY:	GEMERSKÁ VES – REKONŠTRUKCIA MK, VÝSTAVBA PARKOVISKA A CHODNÍKA	STUPEN DOKUMENTÁCIE:	DSP	
		DÁTUM:	AUGUST 2015	
		KÓTY:	JTSK	
NÁZOV OBJEKTU:	SO 02 PARKOVISKO PRI DOME SMŮTKU	MIERKA:	1:50	
NÁZOV PRÍLOHY:	VZOROVÝ PRIEČNY REZ		5	