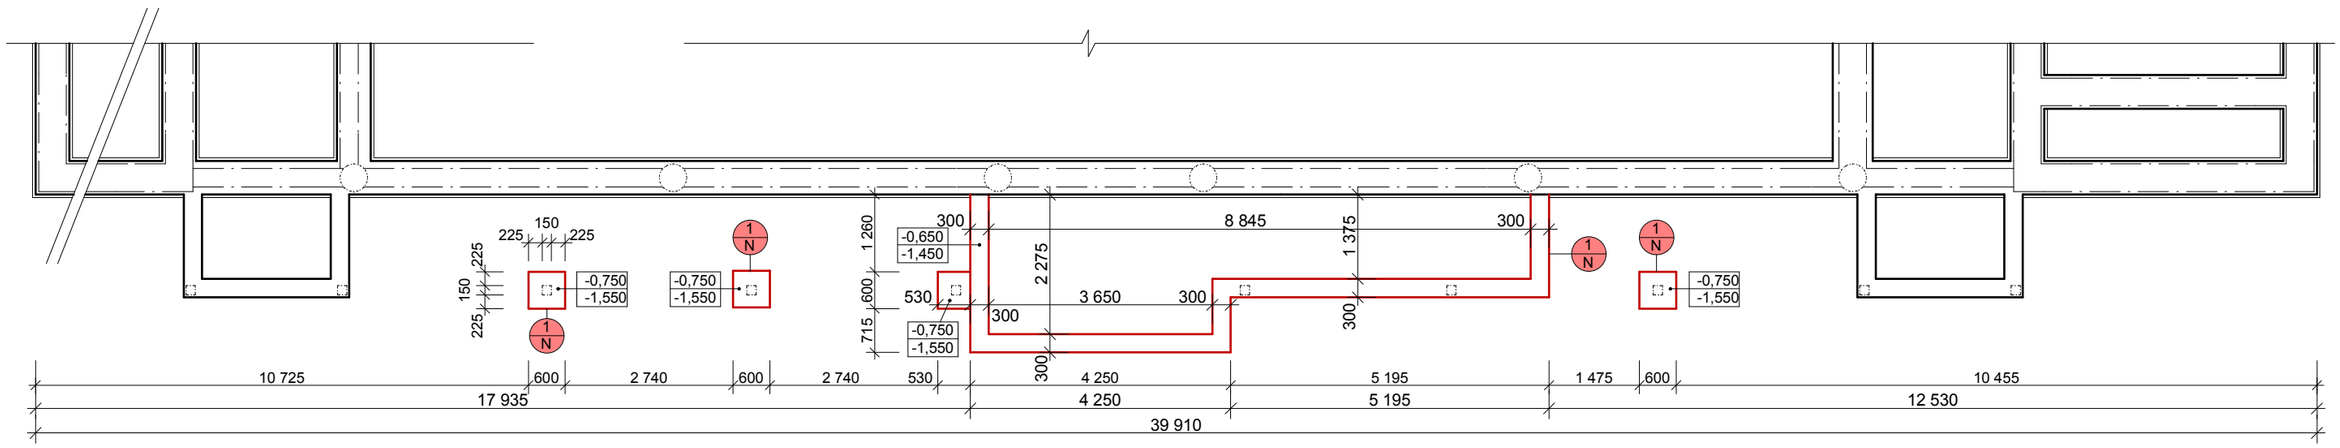

VYSVETLIVKY

1/N VYHOTOVENIE NOVÉHO ZÁKLADU POD NOVÝM SCHODISKOM, RAM
VYHOTOVENIE ZÁKLADOVEJ PÄTKY POD STĹPMI DO NEZAMŔZNE
UMIESTNENIE A ROZMERY PODĽA KÓT VO VÝKRESE

VED. PROJ.	KRESLIL	VYPRACOVAL	KONTROL.	**Stavomat**
ING. B. MÁTÉ	ING. A. BÓDIOVÁ	ING. A. BÓDIOVÁ	ING. B. MÁTÉ	*Ing.Barnabáš Máté autorizovaný stavebný inžinier licencia č. 3349*A*1 Trhové nám. 6 97901 Rim.Sobota*
INVESTOR: Obec Gemerská Ves				**DÁTUM** 07/2015
REKONŠTRUKCIA KULTÚRNEHO DOMU				**STUPEŇ** P
MIESTO STAVBY: GEMERSKÁ VES				**Č. VÝKR.** 6 / **MIERKA** 1:100
ZÁKLADY - NOVÝ STAV				