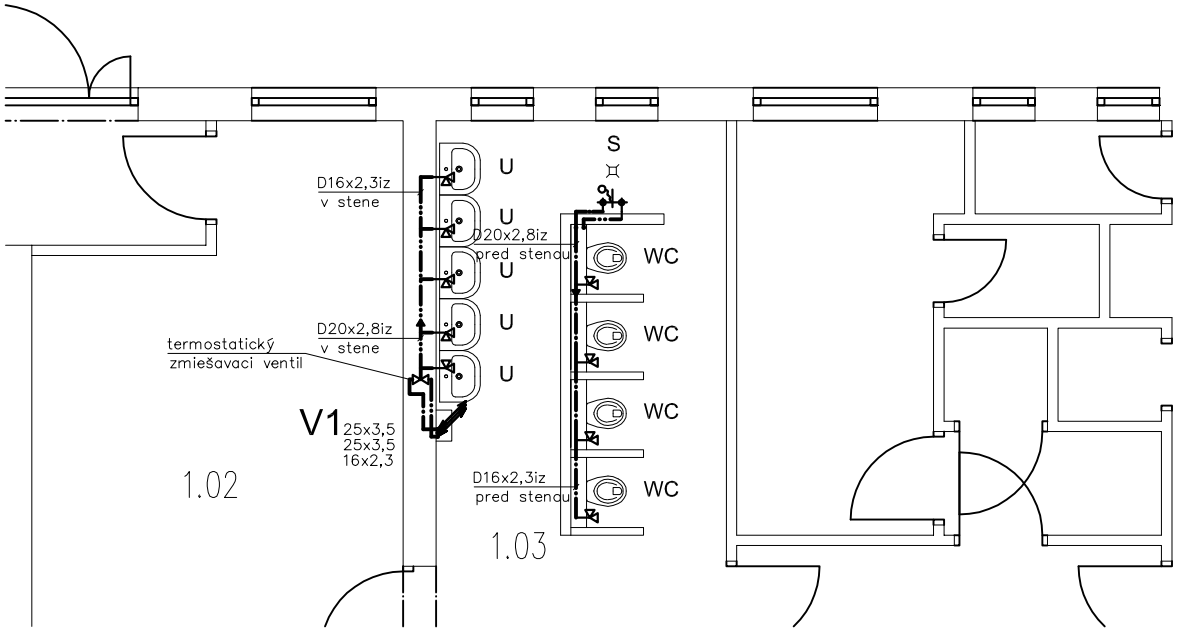

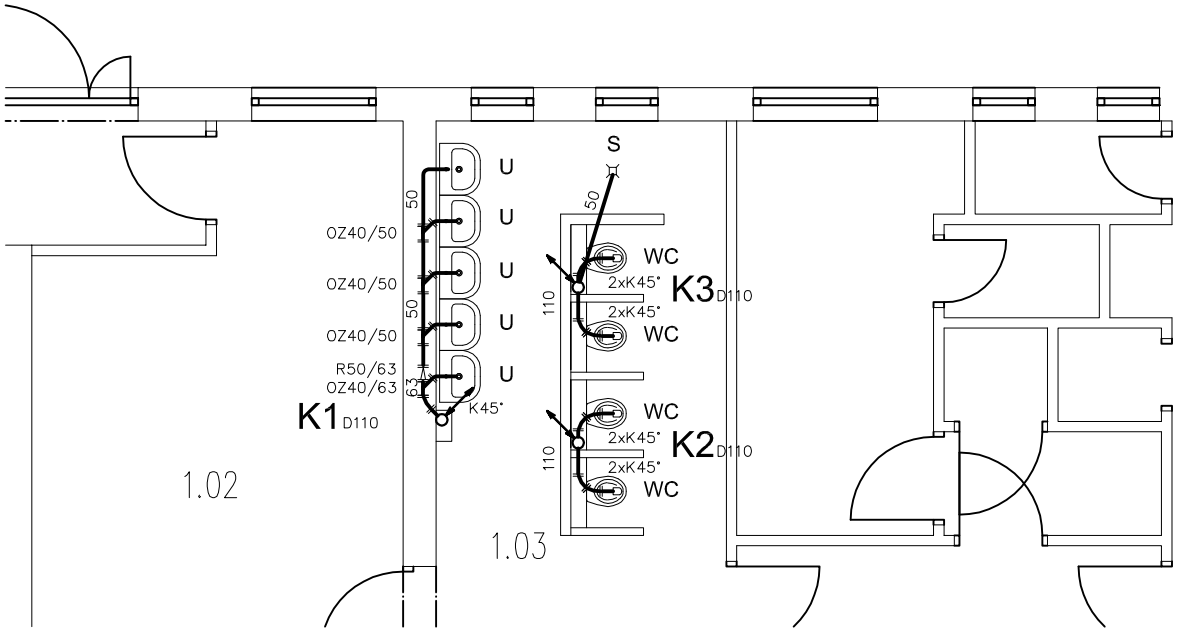

LEGENDA MIESTNOSTÍ:

ČÍSLO MIEST.	ÚČEL MIESTNOSTI	PLOCHA (m2)
1.01	CHODBA A SCHODISKO	20,40
1.02	ŠATŇA	19,16
1.03	HYGIENICKÁ MIESTNOSŤ	16,80
1.04	DENNÁ MIESTNOSŤ	96,75
1.05	KRYTÁ VONKAJŠIA RAMPA	5,58

LEGENDA ZARIAĎOVACÍCH PREDMETOV:

U UMÝVADLO DETSKÉ, 1xROHOVÝ VENTIL

WC ZÁCHODOVÁ MISA DETSKÁ+PODOMIETKOVÝ SYSTÉM, 1XROHOVÝ VENTIL

S SPRCHA, NÁSTENNÁ TERMOSTATICKÁ ZMIEŠ. BAT. S RUČNOU SPRCHOU

LEGENDA K VODOVODU:

STUDENÁ VODA

TEPLÁ VODA

POZNÁMKY K VODOVODU:

o VNÚTORNÝ ROZVOD JE Z PPR, PN16 (WAVIN)

POZNÁMKY KU KANALIZÁCII:

o JEDNOTLIVÉ TVAROVKY SÚ SPÁJANÉ ZVÁRANÍM NA TUPO (ZRKADLOM) PRÍP. ELEKTROTVAROVKAMI (GEBERIT)

o NA PRÍPOJKU SÚ POUŽITÉ HRDLOVÉ SPOJE NA POTRUBÍ PVC–U– ULTRARIB 1 (WAVIN)

ZODP.PROJEKTANT	VYPRACOVAL	KRESLIL	KONTROLOVAL	ING. PETER CSANK Povstania 1677/5,Rimavská Sobota tel.: 0915474642 email: csank@cs-projekt.sk
ING.M.MAGIC	ING. P.CSANK	ING. P.CSANK	ING.M.MAGIC	
OKRES: POLTÁR		MESTO–OBEC: HRNČIARSKE ZALUŽANY		
INVESTOR: OBEC HRNČIARSKE ZALUŽANY, HLAVNÁ 90, 980 12				FORMÁT: 2xA4
STAVBA: ROZŠÍRENIE KAPACÍT MŠ HRNČIARSKE ZALUŽANY ZDRAVOTECHNICKÉ INŠTALÁCIE KAT.ÚZEMIE: HRNČIARSKE ZALUŽANY PARC.ČÍS.: 189/1, 189/2				DÁTUM: XI/2015 STUPEŇ PD: STAV.POV. ČÍS.ZÁKAZ.: 006–2015 ČÍS.KÓPIE:
OBSAH VÝKRESU: PÔDORYS 1.NP				MIERKA: 1:50 ČÍS.VÝKR.: 1