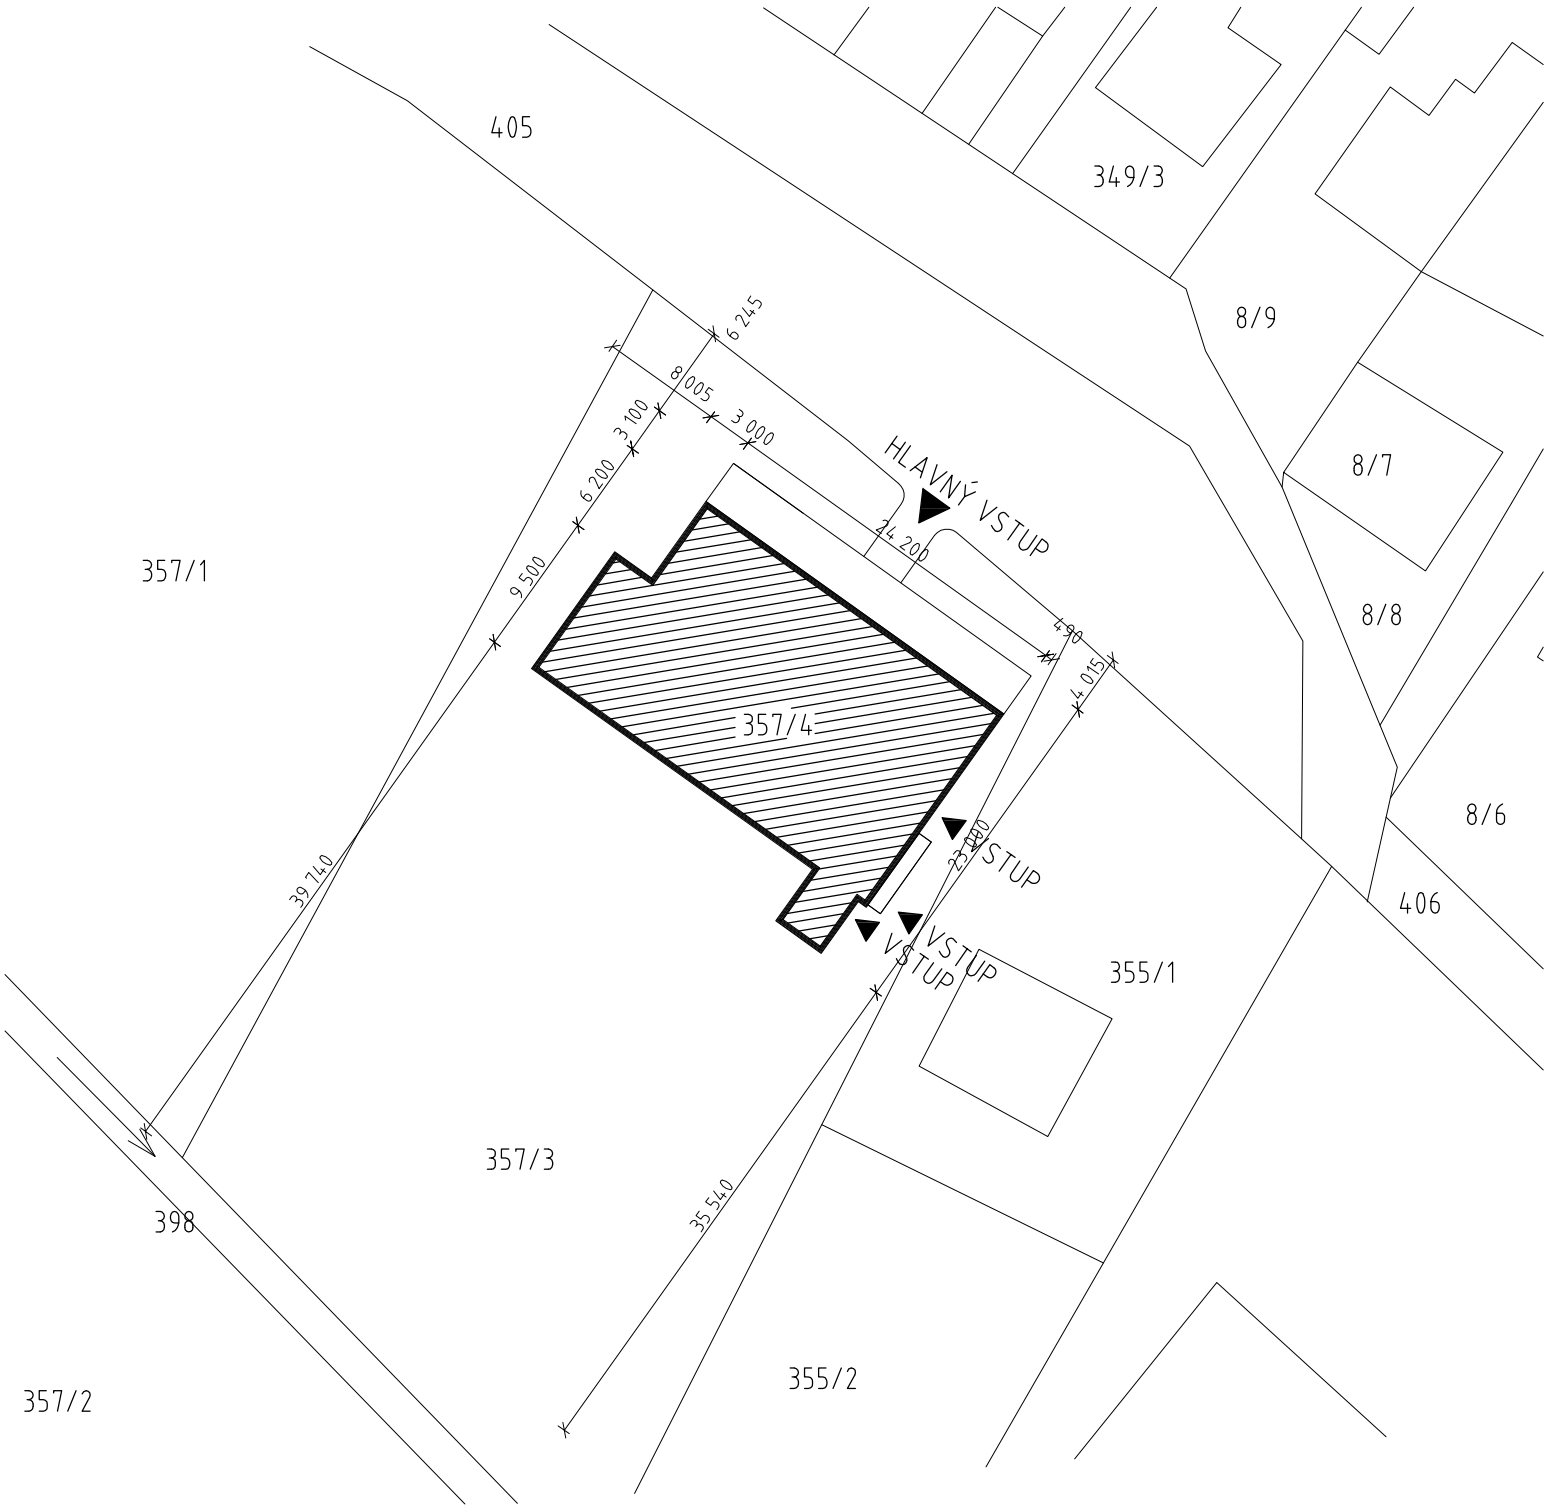

POZNÁMKY:

- PRESNOSŤ MAPY ZODPOVEDÁ PRESNOSTI PODKLADOV K ZÁKAZKE DODANÝCH
- PRED ZAPOČATÍM KÝCHKOĽVEK ZEMNÝCH PRÁC PRIZVAŤ SPRÁVCOV ZNÁMYCH SIETÍ K ICH VYTÝČENIU V DOTKNUTOM ÚZEMÍ
- DOKUMENTÁCIA NENAVRHUJE ZÁSAHY DO VEREJNÝCH ROZVODOV A ANI PRÍPOJOK

±0,000 bez zmien

ARCHITEKT						
ZODP. PROJEKTANT						
VYPRACOVAL						
STAVEBNÍK	Obec Konrádovce, okres Rimavská Sobota					
MIESTO STAVBY	Obecný úrad, Konrádovce 108, 980 32 Blhovce, parc. č. 357/4		DÁTUM		08/2014	
STAVBA **OBNOVA OBALOVÝCH KONŠTRUKCIÍ A ZVÝŠENIE ENERGETICKEJ ÚČINNOSTI OBECNÉHO ÚRADU V OBCI KONRÁDOVCE**			STUPEŇ PD		PROJEKT pre SP	
			PROFESIA		-	
			ČÍSLO ZÁKAZKY			
			MIERKA	1 : 500	FORMÁT	1xA4
	-		ČÍSLO VÝKRESU	C	ČÍSLO PARÉ	
	CELKOVÁ A KOORDINAČNÁ SITUÁCIA					