


PODORYS SUTERÉNU - NOVÝ STAV

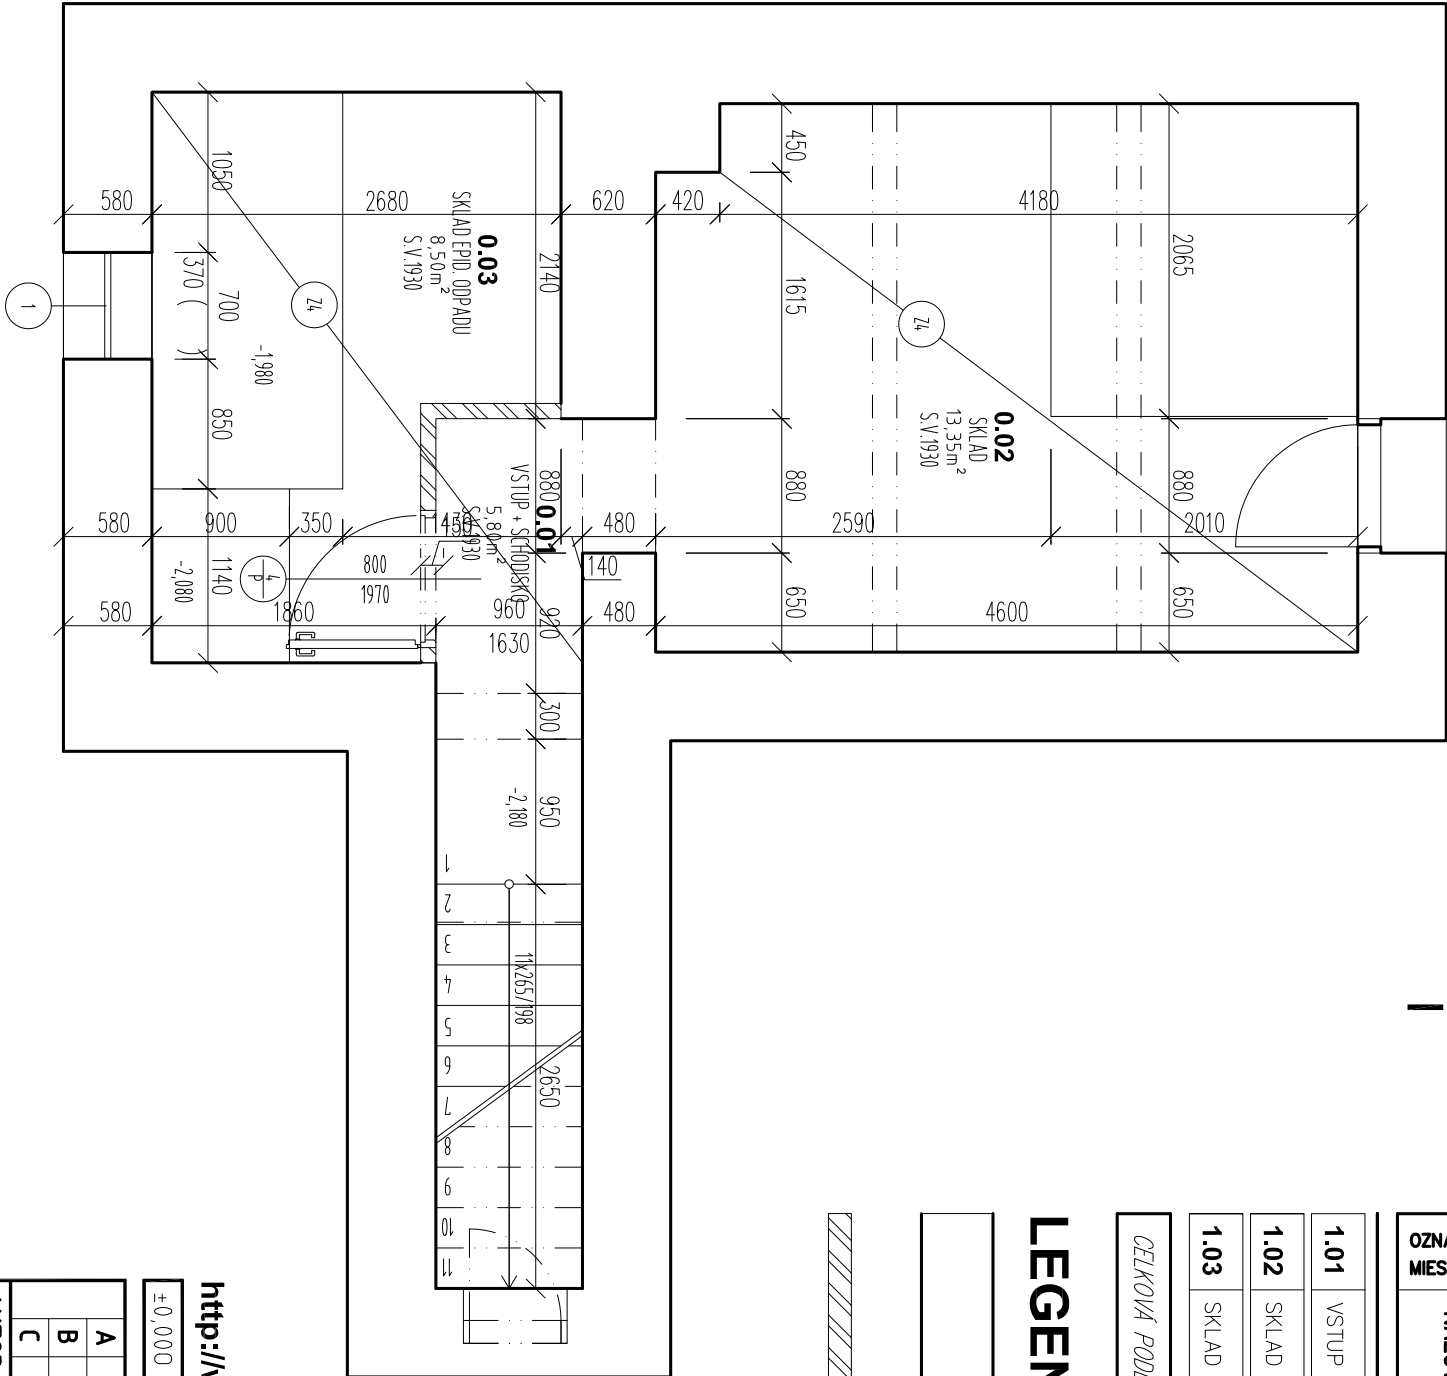

LEGENDA Miestnosti

OZNAČENIE MIESTNOSTI	NÁZOV MIESTNOSTI	PLOCHA (m2)	POVRCHOVÁ ÚPRAVA				
			PODLAHA		STENY	STROP	POZNAMKA
			POVRCH	OZN.			
1.01	VSTUP + SCHODISKO	5,80	BEŤONOVÁ MAZANINA		VÁPENNO-CEMENTOVÁ OMIEŤKA	VÁPENNO-CEMENTOVÁ OMIEŤKA	
1.02	SKLAD	13,35	BEŤONOVÁ MAZANINA		VÁPENNO-CEMENTOVÁ OMIEŤKA	VÁPENNO-CEMENTOVÁ OMIEŤKA	
1.03	SKLAD EPID. ODPADU	8,50	BEŤONOVÁ MAZANINA		VÁPENNO-CEMENTOVÁ OMIEŤKA	VÁPENNO-CEMENTOVÁ OMIEŤKA	

CELKOVÁ PODLAHOVÁ PLOCHA: 27,65 m²

LEGENDA MATERIÁLOV:


- JESTVUJÚCE OBVODOVÉ NOSNÉ MURI VO Z TEHÁL

PLNYCHPALENYCH

- VNUTROKNE MURIVO PŘECOK hr.100MM A hr.150MM, Z PRESNYCH TVARNIC YTONG P4-600

MUROVANE NA TENKOVSTVOU LEPIACU MALTU YTONG,

S PEVNOSTOU MURIVA 4 MPa, NA PREKLENUTIE OTV. POUZIT PREKLADY - YTONG

±0,000 = m n.m. (URČENÁ PRI REALIZÁCII)										VÝŠKOVÝ SYSTÉM : BPV	
A				DATUM:				PEČÁTKA:		1:50 Č. VÝKRESU: 10.	
B											
C											
AUTOR PROJEKTU:		ZODP. PROJEKTANT:		VYPRACOVAL:		KONTROLOVAL:					
Ing. Roman Vaľo		Ing. Roman Vaľo		Ing. Ľubomír Lámer		Ing. Roman Vaľo					
Ing. Ľubomír Lámer				Ing.arch. M. Tomáčeková							
STAVEBNÍK:		Obec Veľký Blh, Veľký Blh 345, Veľký Blh 980 22						PODPIS:			
Miesto stavby:		Veľký Blh s.č.222, p.č. 545, k.ú. Vyšný Blh									
Názov stavby:		Rekonštrukcia Zdravotného strediska Veľký Blh s.č. 222, p.č. 545, k.ú. Vyšný Blh									
Objekt:		Rekonštrukcia Zdravotného strediska									
OBSAH:		Pôdorys 1.PP - nový stav				ARCH. Č.:		A079/2011			
STUPEŇ:		PROJEKT PRE STAVEBNÉ POVOLENIE				DATUM:		december 19			
PROFESIA:		ARCHITEKTÚRA				FORMÁT:		2xA4			