


## PÔDORYS STRECHY - NOVÝ STAV

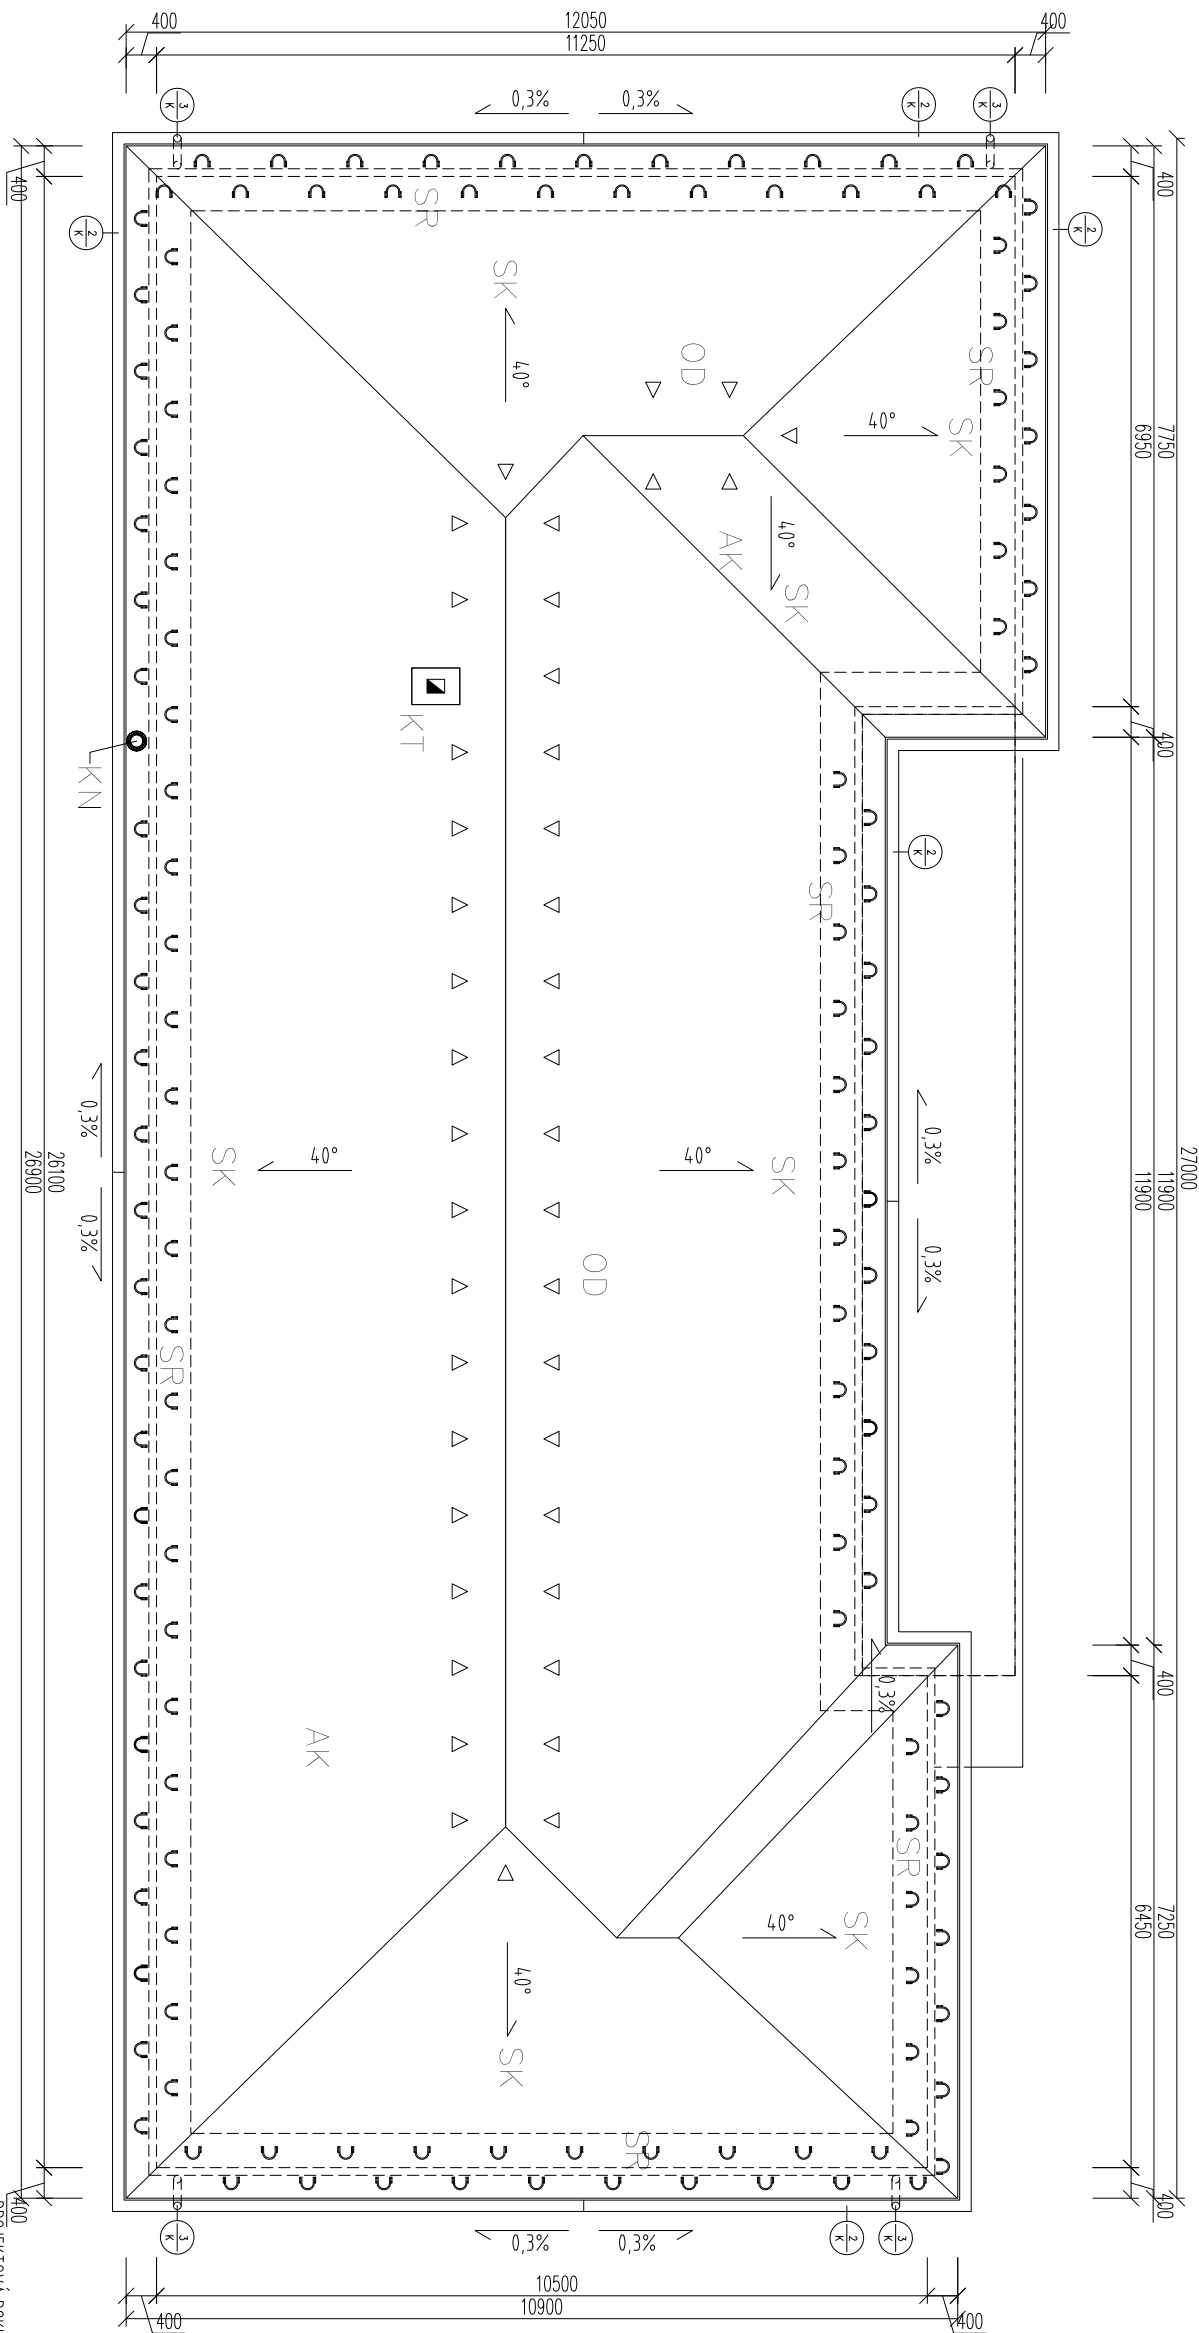

## LEGENDA:


- |    |   |
|----|---|
| OD | - ODVETRÁVACIA STREŠNÁ TVAROVKA   |
| SK | - LAHKÁ STREŠNÁ KRYTINA - PROFILOVANÁ   |
| SR | - ZACHYTÁVAČE SNEHU (SNEHOLAMÝ), DODÁVKA STREŠNÉHO SYSTÉMU  |
| KT | - KOMINOVÉ TELESO, S NOVOU KRYCÍ DOŠKOU Z BETÓNU HR. 50 MM, NANOVO VÝŠKAROVANÉ<br>+PROTISNEHOVÉ ŠKRIDLE PODLA SCHÉMY C – PODLA TECHNICKÉHO PREDPISU VÝROBCU |
| KN | - NOVÝ KOMÍN NEREZOVÝ   |
| AK | - ASANDOVANÝ KOMÍN  |

**<http://www.aproving.sk>**

±0,000 = ..... m n.m. ( URČENÁ PRI REALIZÁCIÍ )

VÝSKOVÝ SYSTÉM: BPV

**ZNENÍ V PROJEKTE MOŽNO VYKADAŤ IBA S PÍSOMNÝM SÚHLASOM AUTOROV I AUTORA!**

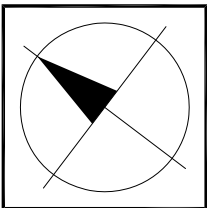

A		PEČIATKA:	
B			
C			
AUTOR PROJEKTU:	ZODP. PROJEKTANT:	VYPRACOVAL:	KONTROLOVAL:
Ing. Roman Vaľo	Ing. Roman Vaľo	Juraj Furman	Ing. Roman Vaľo
Ing. Ľubomír Lámer		Monika Sivičková	
STAVEBNÍK:	PODPIS:		
MÍSTO STAVBY:	Obec Veľký Blh, Veľký Blh 345, Veľký Blh 980 22		
NÁZOV STAVBY:	Veľký Blh s.č.222, p.č. 545, k.ú. Vysňý Blh		
OBJEKT:	Rekonštrukcia Zdravotného strediska		
OBSAH:	Pôdorys strechy - nový stav	ARCH. Č.:	A079/2011
STUPEŇ:	PROJEKT PRE STAVEBNÉ POVOLENIE	DÁTUM:	december 18
PROEŠIA:	ARCHITEKTÚRA	FORMÁT:	2xA4
		MIERKA:	1:100
		Č. PARÉ:	
