/ Filename: A79_2011_NS_ZDRAVOTNÉ STREDISKO_VEĽKÝ BLH 3.8.2011.dwg /

Aproving s.r.o., Svätoplukova 434/13, 979 01 Rimavská Sobota, www.aproving.sk

DET. 2 - HREBEŇ STRECHY

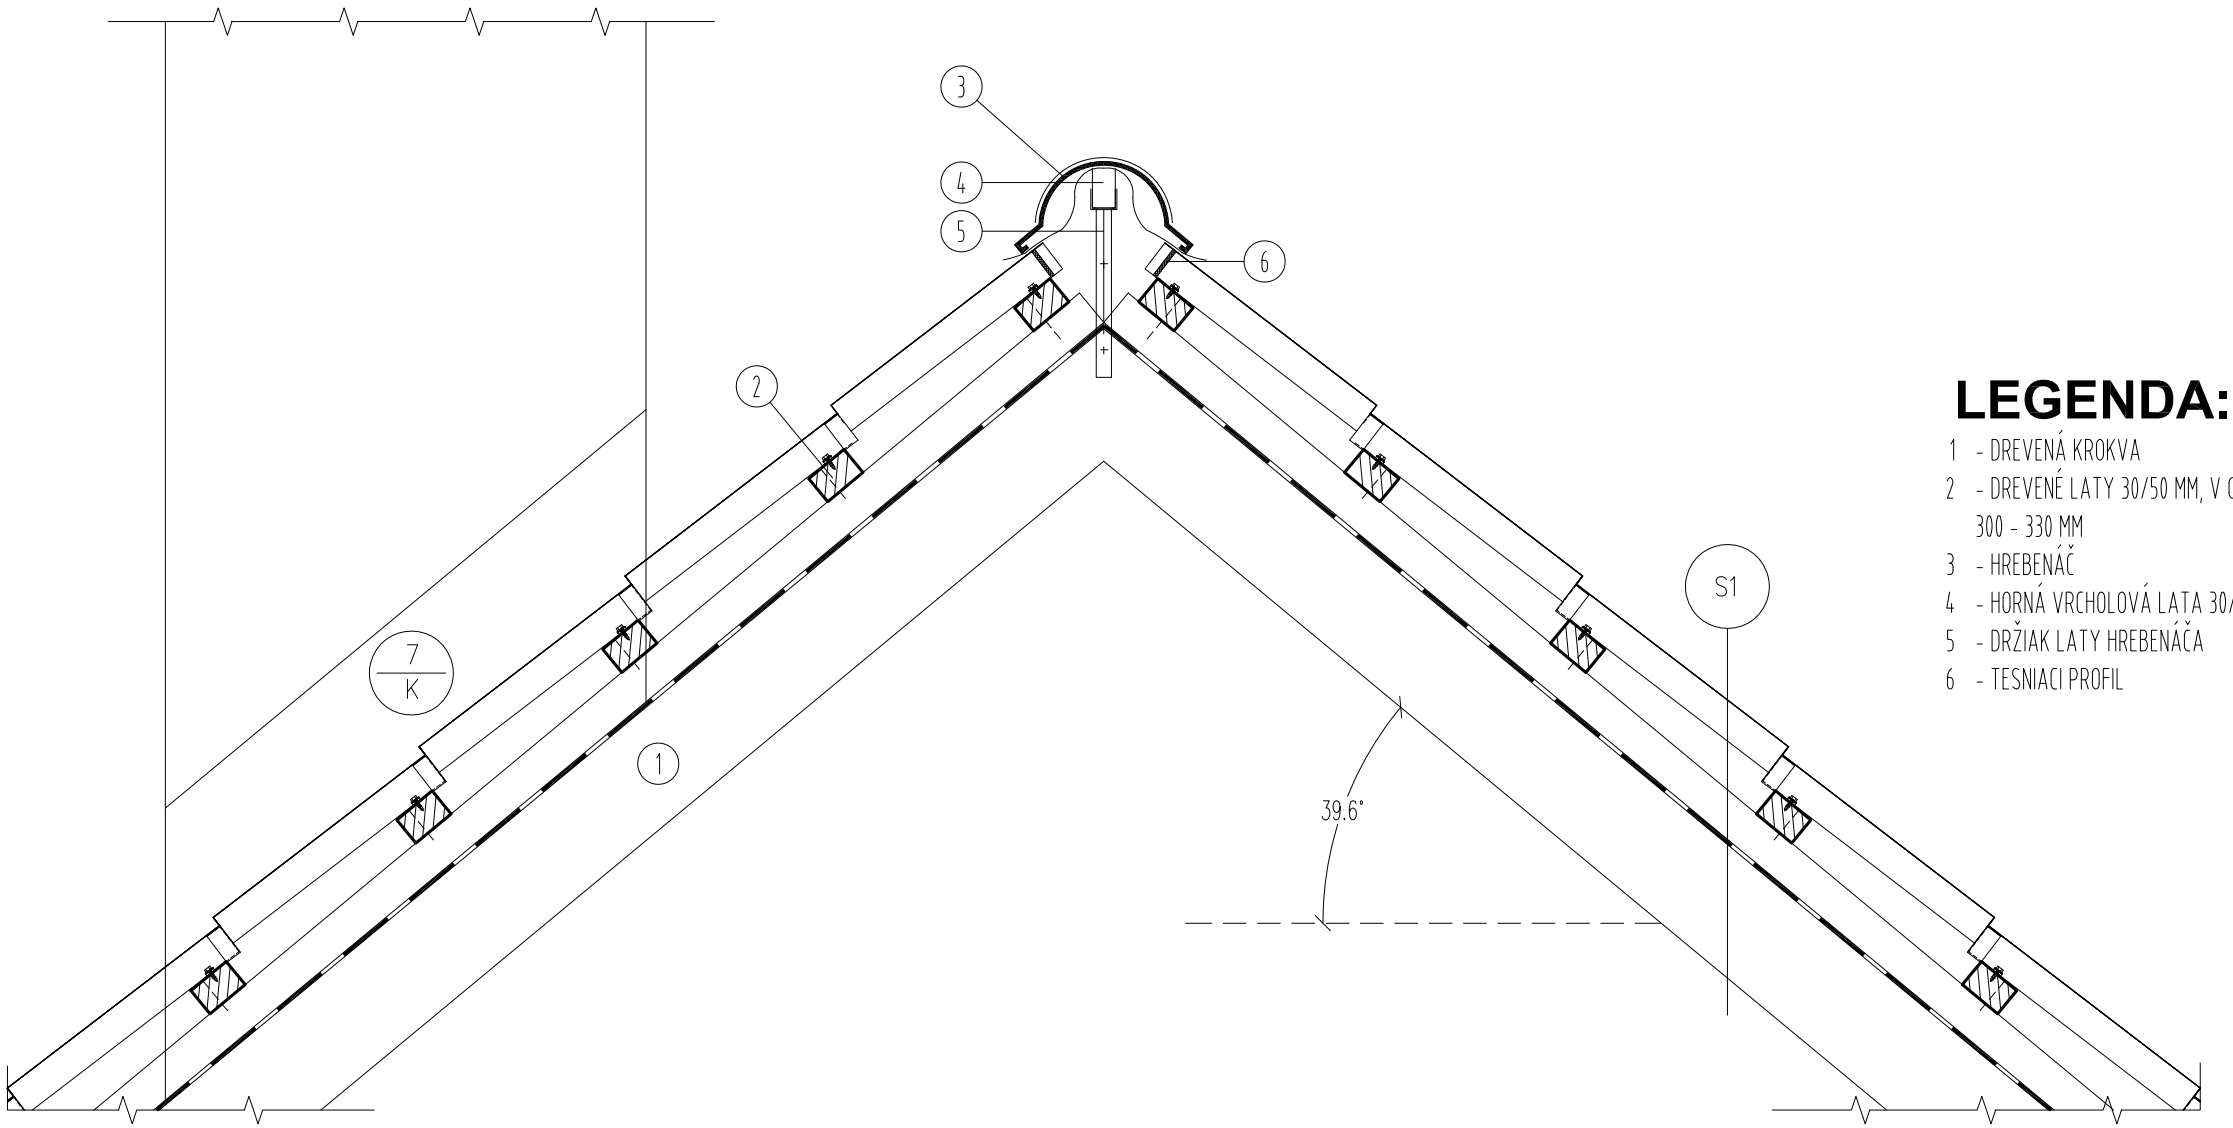

LEGENDA:

1 - DREVENÁ KROKVA
2 - DREVENÉ LATY 30/50 MM, V OSOVÝCH VZDIALENOSTIACH PODLA DĽŽKY KROKVY 300 - 330 MM
3 - HREBENÁČ
4 - HORNÁ VRCHOLOVÁ LATA 30/50 MM
5 - DRŽIAK LATY HREBENÁČA
6 - TESNIACI PROFIL

Skladby strechy:

S1 SKLADBA STRECHY

- ĽAHKÁ STREŠNÁ KRYTINA	
- LATOVANIE	30/50 MM
- KONTRALATY 50/50-VZDUCHOVÁ MEDZERA	50 MM
- POISTNÁ HYDROIZOLÁCIA, DIFÚZNA (NAPRÍKLAD JUTAFOL D)	
- DREVENÁ KROKVA, JESTVUJÚCA	
- PODSTREŠNÝ PRIESTOR	

PROJEKTOVÁ DOKUMENTÁCIA JE SÚČASŤOU ARCHITEKTONICKÉHO DIELA A PODLIEHA ZÁKONU O AUTORSKOM PRÁVE. PREZENTOVANÉ TECHNICKÉ VÝKRESY A VŠETKY TEXTOVÉ SÚČASTI PROJEKTU DEFINUJÚ DIELO, ALEBO JEHO ČASŤ. Z TOHO TITULU JE PROJEKT DUŠEVNÝM MAJETKOM AUTORA, A PRETO POUŽÍVAŤ, ROZMNOŽOVAŤ A PUBLIKOVAŤ HO MOŽNO IBA SO SÚHLASOM AUTORA!

ZMENY V PROJEKTE MOŽNO VYKONAŤ IBA S PÍSOMNÝM SÚHLASOM AUTOROV!

http://www.aproving.sk

±0,000 = ... m n.m. (URČENÁ PRI REALIZÁCII) VÝŠKOVÝ SYSTÉM : BPV

A		DÁTUM:		PODPIS:	PEČIATKA:
B					
C					

AUTOR PROJEKTU:	ZODP. PROJEKTANT:	VYPRACOVAL:	KONTROLOVAL:
Ing. Roman Vaľo	Ing. Roman Vaľo	Juraj Furman	Ing. Roman Vaľo
Ing. Ľubomír Lámer		Monika Sivičeková	

STAVEBNÍK:	Obec Veľký Blh, Veľký Blh 345, Veľký Blh 980 22			PODPIS:	
MIESTO STAVBY:	Veľký Blh s.č.222, p.č. 545, k.ú Vyšný Blh				
NÁZOV STAVBY:	**Rekonštrukcia Zdravotného strediska** Veľký Blh s.č. 222, p.č. 545, k.ú. Vyšný Blh			MIERKA: 1:10	Č. PARÉ:
OBJEKT:	Rekonštrukcia Zdravotného strediska				
OBSAH:	DET. 2 - HREBEŇ STRECHY	ARCH. Č.:	A079/2011	Č. VÝKRESU: 25.	
STUPEŇ:	PROJEKT PRE STAVEBNÉ POVOLENIE	DÁTUM:	december 13		
PROFESIA:	ARCHITEKTÚRA	FORMÁT:	2xA4		