


SO-02

Káble pre jednotázové rozvádzače R1-R4 sú trojfázové káble rezerve do budúcnosti

VZOROVÉ REZY ULOŽENIA KÁBLOV

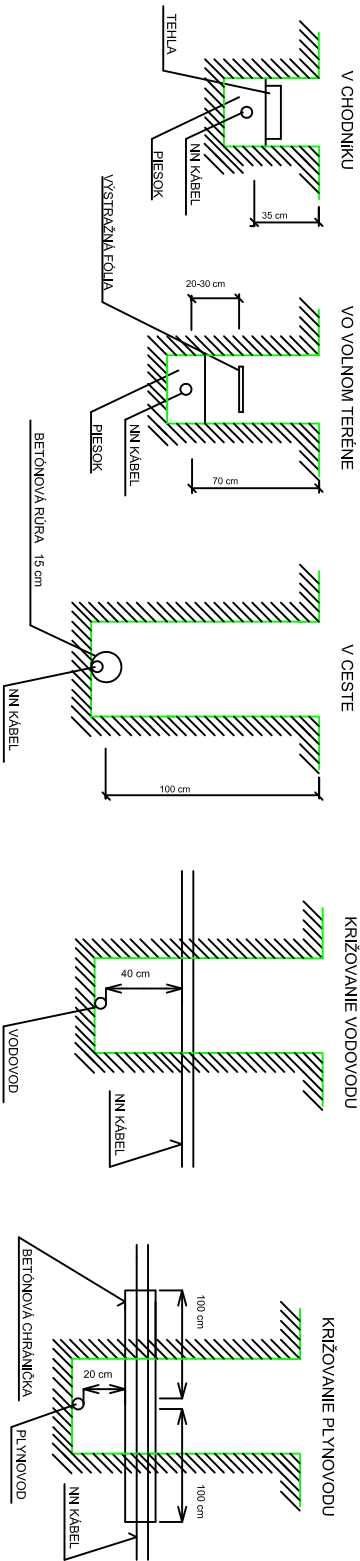

- POZNÁMKY**
- Rozvodná sieť: 3/N/PE AC 50Hz 400/230V, TN-C-S
- Ochrana pred zásahom el.prúdom v normálnej prevádzke:
- izolovaním živých častí
 - krytmi
 - polohou
- pri poruche: -samočinným odpojením napájania
- Prostredie: štandardné vonkajšie

Káble v zemi uložiť v pieskovom lôžku podľa STN 33 2000-5-52

Pri ukladaní káblov dodržať všetky požiadavky na odstupové vzdialenosti zainteresovaných organizácií od iných vedení inžinierskych sietí minimálne podľa STN 73 6005 a STN 34 1390

VYPRACOVAL Ing. Peter Topolli	ODP.PROJ.PROFESE Ing. Peter Topolli	KONTROLOVAL	ODP.PROJ.STAVBY
OKRES:		OBEC:	
INVESTOR: Obec Veľký Blh, Veľký Blh 345, 980 22 Veľký Blh			
ZDRAVOTNÉ STREDISKO Veľký Blh s.č. 222, p.č. 545, k.ú. Vyšný Blh SO - 01 ZDRAVOTNÉ STREDISKO Elektroinštalácie			
Prípojka situácia		ZAK.CÍSLO: A79_11	
		ARCHIVNI CÍSLO	
		A79_11	
		C.VYKRESU	
		E05	