


PÔDORYS 1.NP - NOVÝ STAV

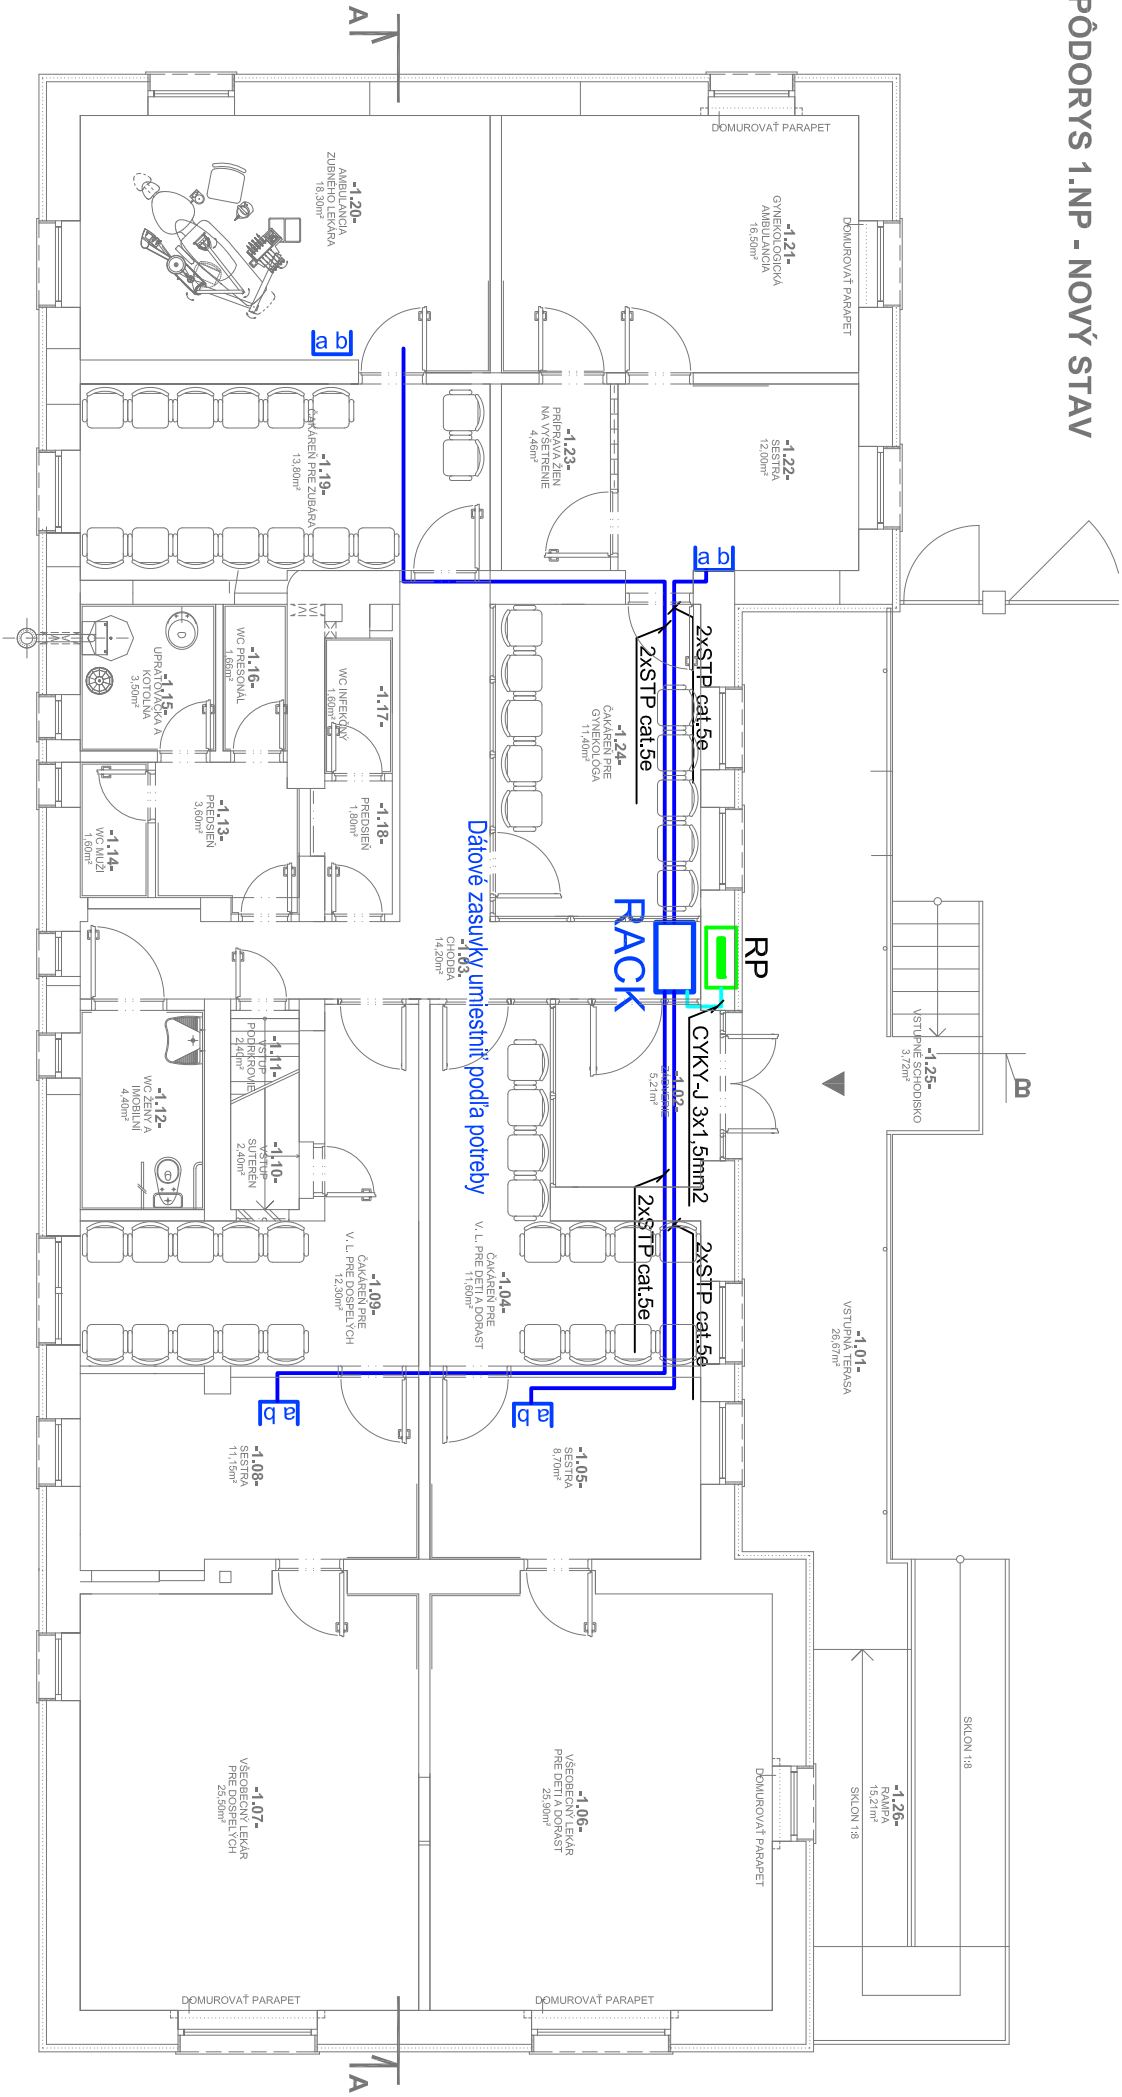

ŠTRUKTUROVANÁ KABELÁŽ

ROZVODY ŠTRUKTUROVANEJ KABELÁŽE PREVIESŤ KÁBLOM SOLARIX CAT5E STP LS0H KU KAŽDEJ DÁTOVEJ ZASUVKE PRIVIESŤ DVA DÁTOVÉ KÁBLE Z DÁTOVÉHO ROZVADZÁČA PREDMETOM PROJEKTU SÚ LEN SAMOTNÉ KÁBLOVÉ ROZVODY KÁBLE ŠTRUKTUROVANEJ KABELÁŽE VIESŤ V SAMOSTATNÝCH TRASÁCH MIN. 20CM OD SILOVÝCH ROZVODOV

Do dátového rozvádzača RACK priviesť internetovú a telefónny signál

la b

dvojité dátové zásuvka solarix cat. 5e

RACK


dátový rozvádzač

POZNÁMKY

ROZVODNÁ SIEŤ 3/N/PE AC400/230V 50HZ, TN-S

Ochrana pred zásahom el.prúdom v normálnej prevádzke:

- izolovaním živých častí
- krytmi
- samočinným odpojením napájania pri poruche:
- prúdovým chráničom

VYPRACOVAL Ing. Peter Topolli	ODP.PROJ.PROFESE Ing. Peter Topolli	KONTROLOVAL	ODP.PROJ.STAVBY
OKRES: 		OBEC:	
INVESTOR: Obec Veľký Blh, Veľký Blh 345, 980 22 Veľký Blh			
ZDRAVOTNÉ STREDISKO			
Veľký Blh s.č. 222, p.č. 545, k.ú. Vyšný Blh			
SO - 01 ZDRAVOTNÉ STREDISKO			
Elektroinštalácie			
		FORMAT	2 A4
		DATUM	16.08.2011
		STUPEN	RP
		MERITKO	1:100
		ZAK.CÍSLO: A79_11	
		ARCHIVNI CÍSLO	C.VYKRESU
Štrukturovaná kabeláž		A79_11	E06