


km 0,922

km 0,905 a 0,925

\*  
Premenlivá šírka od 3,90 m do 5,10 m

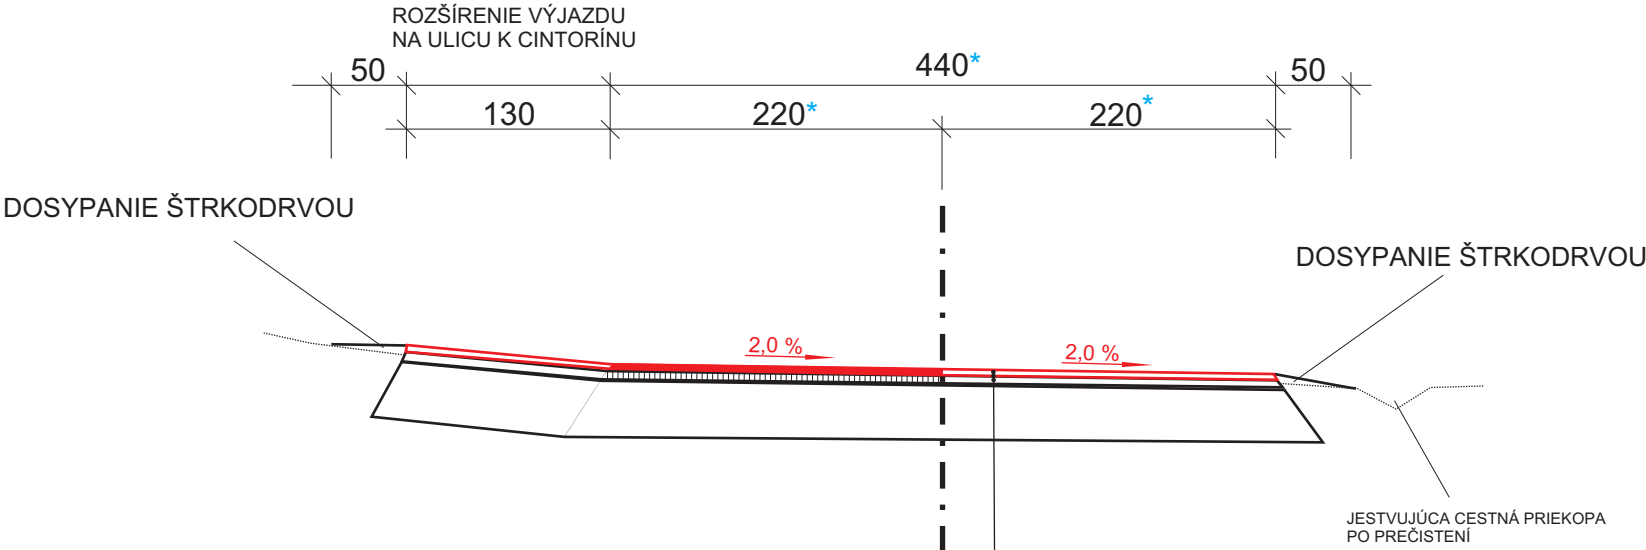


ASFALTOVÝ BETÓN ABS (AC 11) 5 CM  
SPOJ. ASF. POSTREK - 0,50 - 070 KG/M2  
JESTVUJÚCA VOZOVKA PO VYČISTENÍ  
A VYSPRAVENÍ VÝTLKOV A NEROVNOSTÍ,  
RESP. PO ODSTRÁNENÍ POŠKODENÝCH  
ČASTÍ FRÉZOVANÍMA PRELIATÍM ASFALTOM


km 0,765

(km 0,700 - 0,905)

\* Premenlivá šírka od 3,40 m do 4,30 m  
\*\* Premenlivá šírka spevnených krajníc  
od 0,30 m do 0,50 m

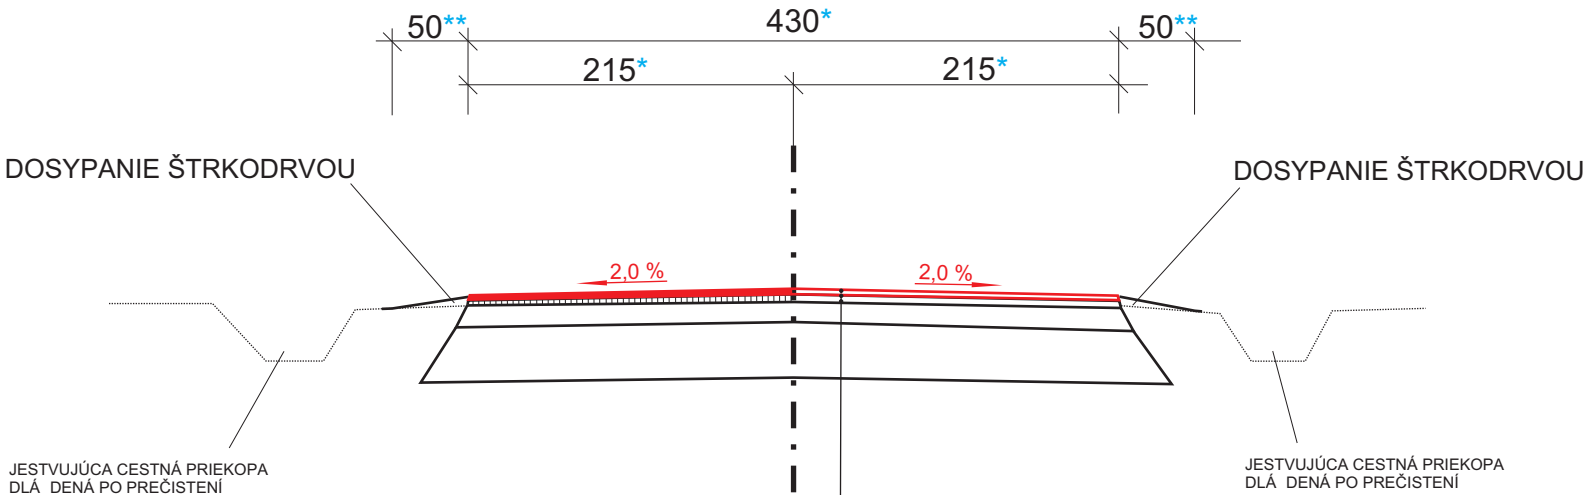

ASFALTOVÝ BETÓN ABS - AC 11 5 CM  
SPOJ. ASF. POSTREK - 0,50 - 070 KG/M2  
JESTVUJÚCA VOZOVKA PO VYČISTENÍ  
A VYSPRAVENÍ VÝTLKOV A NEROVNOSTÍ,  
RESP. PO ODSTRÁNENÍ POŠKODENÝCH  
ČASTÍ FRÉZOVANÍMA PRELIATÍM ASFALTOM

ZODP. PROJEKTANT	VYPRACOVAL	INVESTOR	 Inžinierska služba, verejné obstarávanie, realitná činnosť, dopravné značkovanie, stavebná a obchodná činnosť Dúbravská cesta 38, 990 01 Veľký Krtíš	
ING. IGOR KOKAVEC	ING. IGOR KOKAVEC	OBEC PRÍBELCE Obecný úrad č. 234 991 25 Čebovce		
REKONŠTRUKCIA MIESTNYCH KOMUNIKÁCIÍ V OBCI PRÍBELCE SO 01 - REKONŠTRUKCIA ULICE JANKA KRÁĽA Vzorové priečne rezy úseku km 0,700 a 0,925			FORMÁT	2 x A4
			DÁTUM	09.12.2015
			STUPEŇ	DSP
			MIERKA	1 : 50