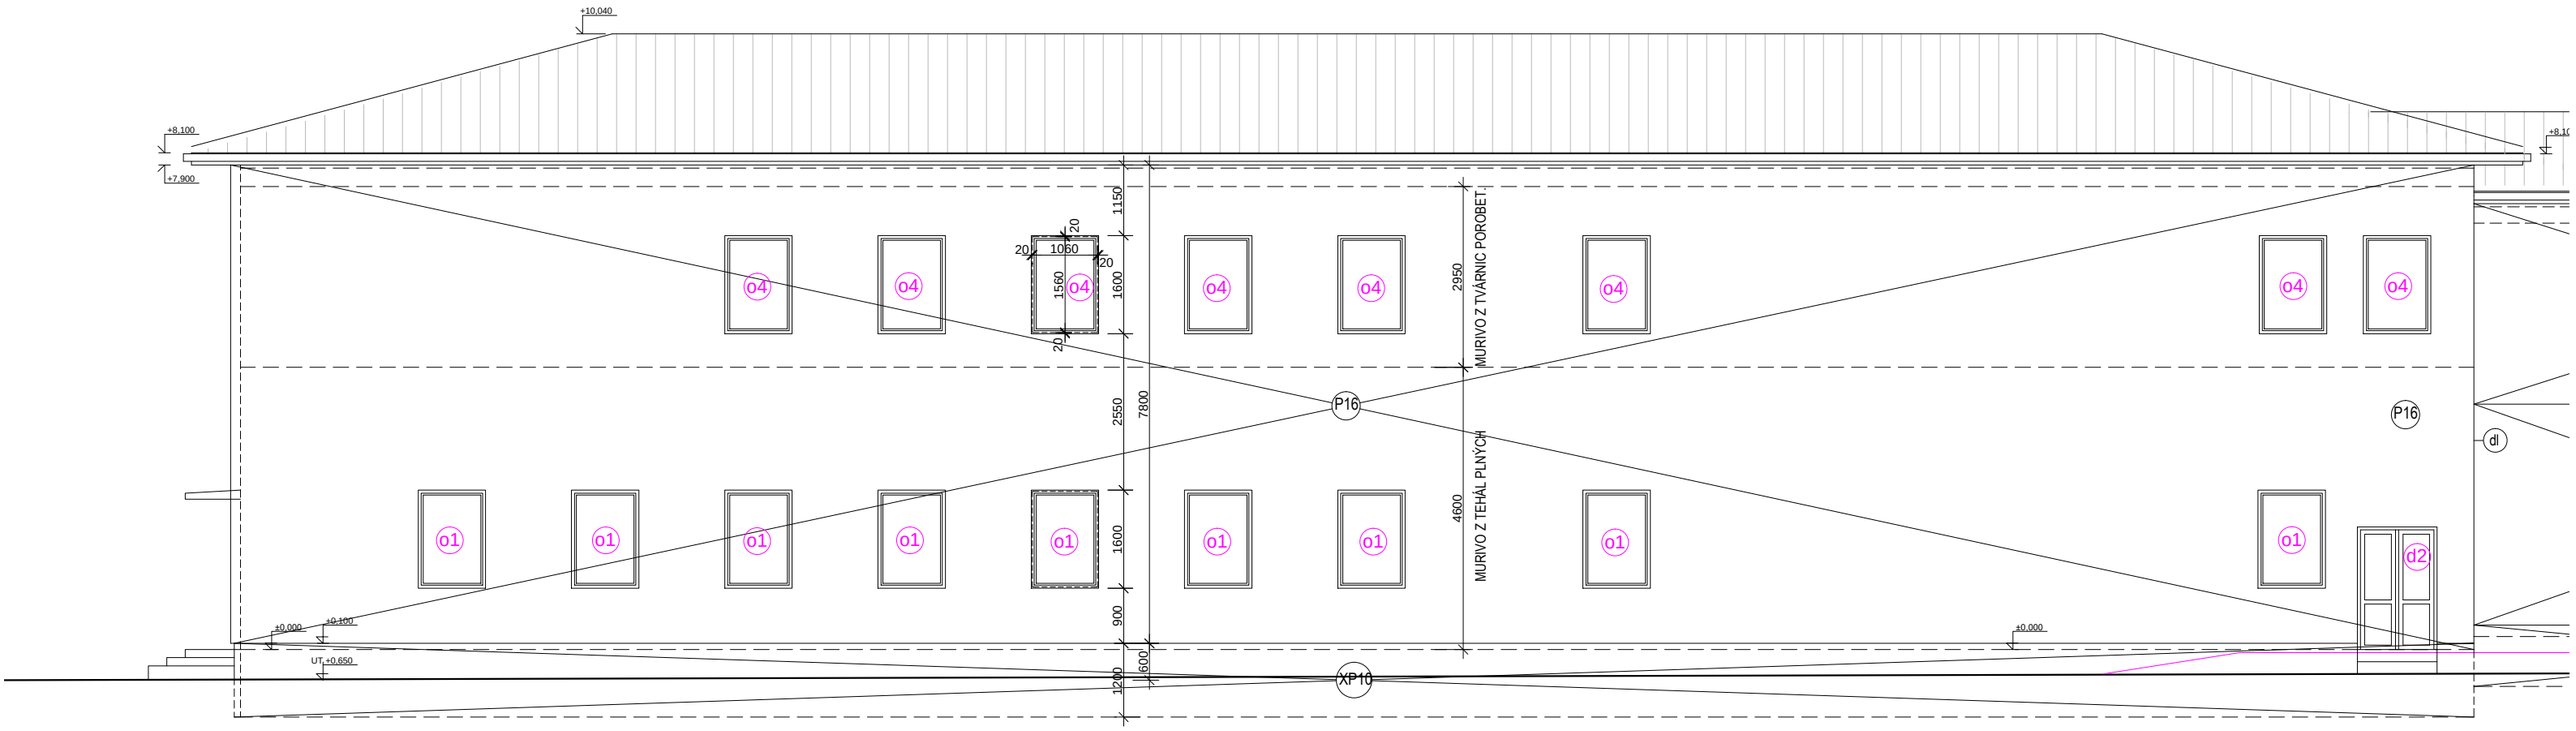

POHĽAD JUŽNÝ

P ZATEPLENIE ETICS S FASÁDNYM GRAFITOVÝM POLYSTYRÉNOM

- TENKOVRSTVÁ OMIETKA SILIKÓNOVÁ ŠUCHANÁ, ZRNO 1,5 mm
- PENETRAČNÝ NÁTER VO FARBE OMIETKY
- LEPIACI TMEL S VÝSTUŽNOU SKLOTEXTILNOU MRIEŽKOU (145g/m²) HR. 3mm
- TEPELNOIZOLAČNÉ DOSKY Z FASÁDNEHO GRAFITOVÉHO POLYSTYRÉNU V HRÚBKE:
  - ~~P2~~ ~~20 mm~~
  - ~~P3~~ ~~30 mm~~
  - ~~P5~~ ~~50 mm~~
  - P16 160 mm
- LEPIACI TMEL HR. 5 mm
- OČISTENÝ POVRCH POVODNEJ OBVODOVEJ KONŠTRUKCIE

XP ZATEPLENIE ETICS S FASÁDNYM TVRDENÝM POLYSTYRÉNOM

- TENKOVRSTVÁ OMIETKA SILIKÓNOVÁ ŠUCHANÁ, ZRNO 1,5 mm
- PENETRAČNÝ NÁTER VO FARBE OMIETKY
- LEPIACI TMEL S VÝSTUŽNOU SKLOTEXTILNOU MRIEŽKOU (145g/m²) HR. 3mm
- TEPELNOIZOLAČNÉ DOSKY Z TVRDENÉHO POLYSTYRÉNU V HRÚBKE:
  - ~~XP3~~ 30 mm
  - XP10 100 mm
- LEPIACI TMEL HR. 5 mm
- OČISTENÝ POVRCH POVODNEJ OBVODOVEJ KONŠTRUKCIE

M ZATEPLENIE ETICS S MINERÁLNOU VLNOU

- TENKOVRSTVÁ OMIETKA SILIKÓNOVÁ ŠUCHANÁ, ZRNO 1,5 mm
- PENETRAČNÝ NÁTER VO FARBE OMIETKY
- LEPIACI TMEL S VÝSTUŽNOU SKLOTEXTILNOU MRIEŽKOU (145g/m²) HR. 3mm
- TEPELNOIZOLAČNÉ DOSKY Z MINRÁLNEJ VLNY V HRÚBKE:
  - ~~M2~~ ~~20 mm~~
  - ~~M3~~ ~~30 mm~~
  - M12 120 mm
  - M16 160 mm
- LEPIACI TMEL HR. 5 mm
- OČISTENÝ POVRCH POVODNEJ OBVODOVEJ KONŠTRUKCIE

T ÚPRAVA FASÁDY LEPIACIM TMELOM BEZ ZATEPLENIA

- TENKOVRSTVÁ OMIETKA SILIKÓNOVÁ ŠUCHANÁ, ZRNO 1,5 mm
- PENETRAČNÝ NÁTER VO FARBE OMIETKY
- LEPIACI TMEL S VÝSTUŽNOU SKLOTEXTILNOU MRIEŽKOU (145g/m²) HR. 3mm
- OČISTENÝ POVRCH POVODNEJ OBVODOVEJ KONŠTRUKCIE

N ÚPRAVA FASÁDY NÁTEROM

- FASÁDNY NÁTER
- PENETRAČNÝ NÁTER VO FARBE VRCHNÉHO NÁTERU
- OČISTENÝ POVRCH POVODNEJ OBVODOVEJ KONŠTRUKCIE