


PATKA PRE STLP OSVETLENIA

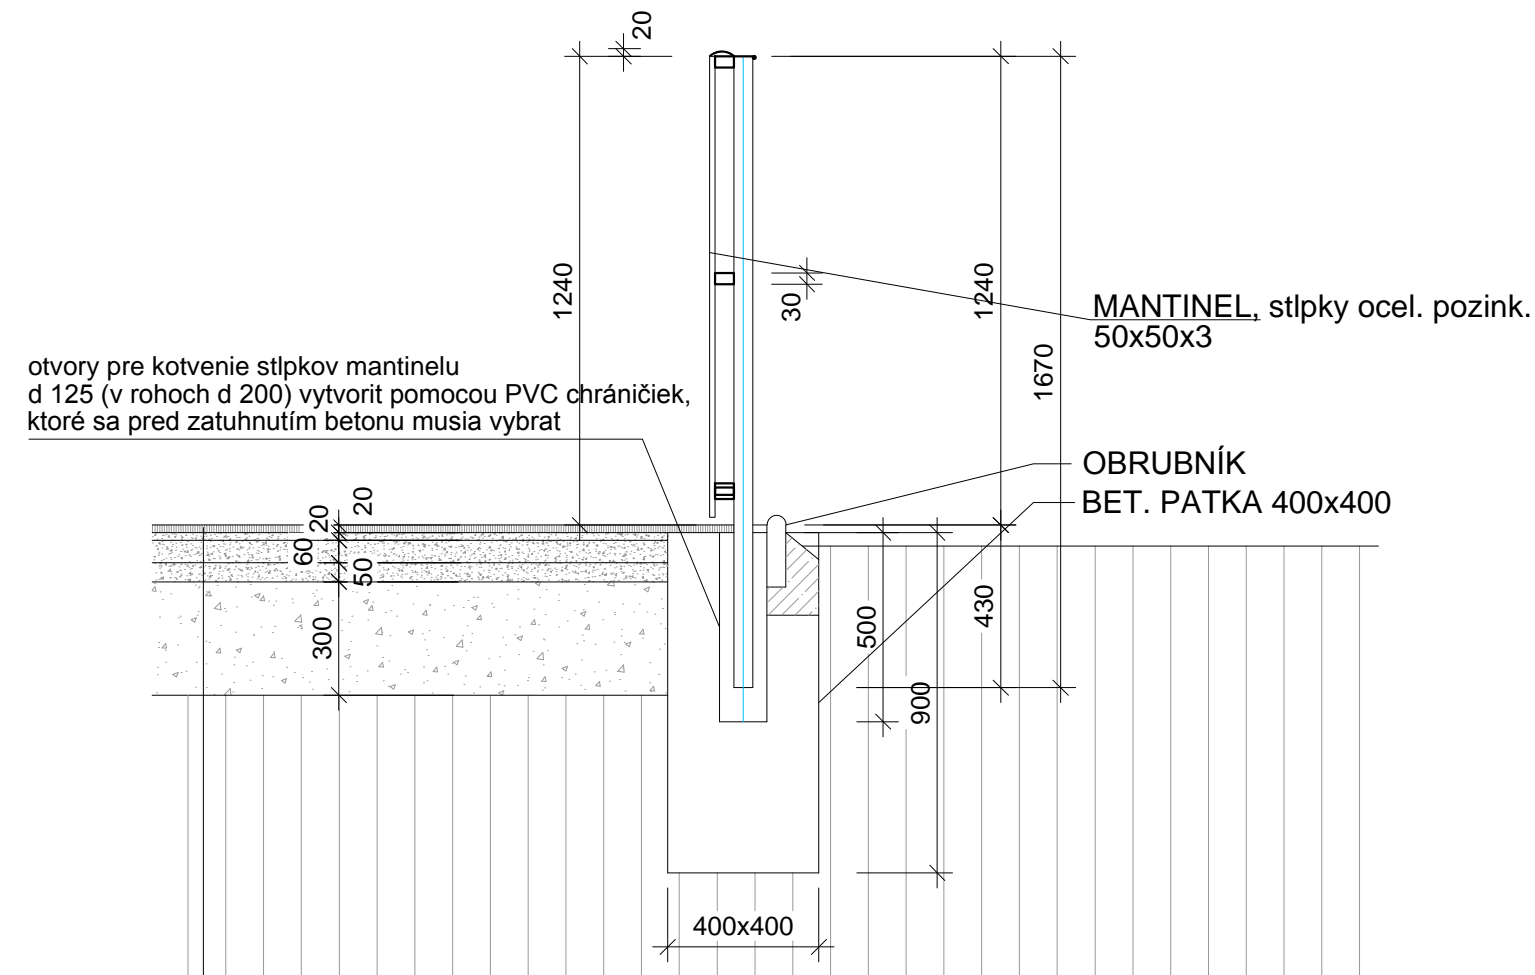

- PE trávnik, UV stabilizovaný, výška vlákna 20 mm, hustota vpichov min. 20 000/m² hmotnosť trávniku min.2000g/m², výplň lremičitý piesok sušený min. 18 kg/m²
- hutnené drvené kamenivo- piesok (nie vápencové), fr. 0-4 mm 20 mm
- hutnené drvené kamenivo fr. 8- 16 mm 60+50 mm
- hutnené drvené kamenivo fr. 0- 63 mm 300 mm
- zemina podložia po odkopaní cca 300 mm a po zhutnení

VZOROVÝ REZ A PATKA PRE STLP MANTINELU

INVESTOR	OBEC HRONSKÁ BREZNICA	AVA Projekt IČO 24 620 869 Bystrický rad 81, Zvolen	
AUTOR NÁVRHU		autorizovaný architekt	
PROJEKTANT STAVBY	ING. ALEXANDER VÁGNER	registr. č. v zozname autorizovaných architektov: 0867 AA 1004	
VYPRACOVAL		STUPEŇ	PSP
MIESTO STAVBY	HRONSKÁ BREZNICA parc.č. 44/2, 45, 46	Č. ZÁKAZKY	1/1508
NÁZOV STAVBY	VIACÚČELOVÉ ŠPORTOVÉ IHRISKO HRONSKÁ BREZNICA	FORMÁT	A3
		DÁTUM	05/2015
OBJEKT	SO 01-VIACÚČELOVÉ ŠPORTOVÉ IHRISKO	MIERKA	1:20
PROFESIA		ČÍSLO VÝKRESU	6
NÁZOV VÝKRESU	VZOROVÝ REZ		