


Pozdĺžny profil

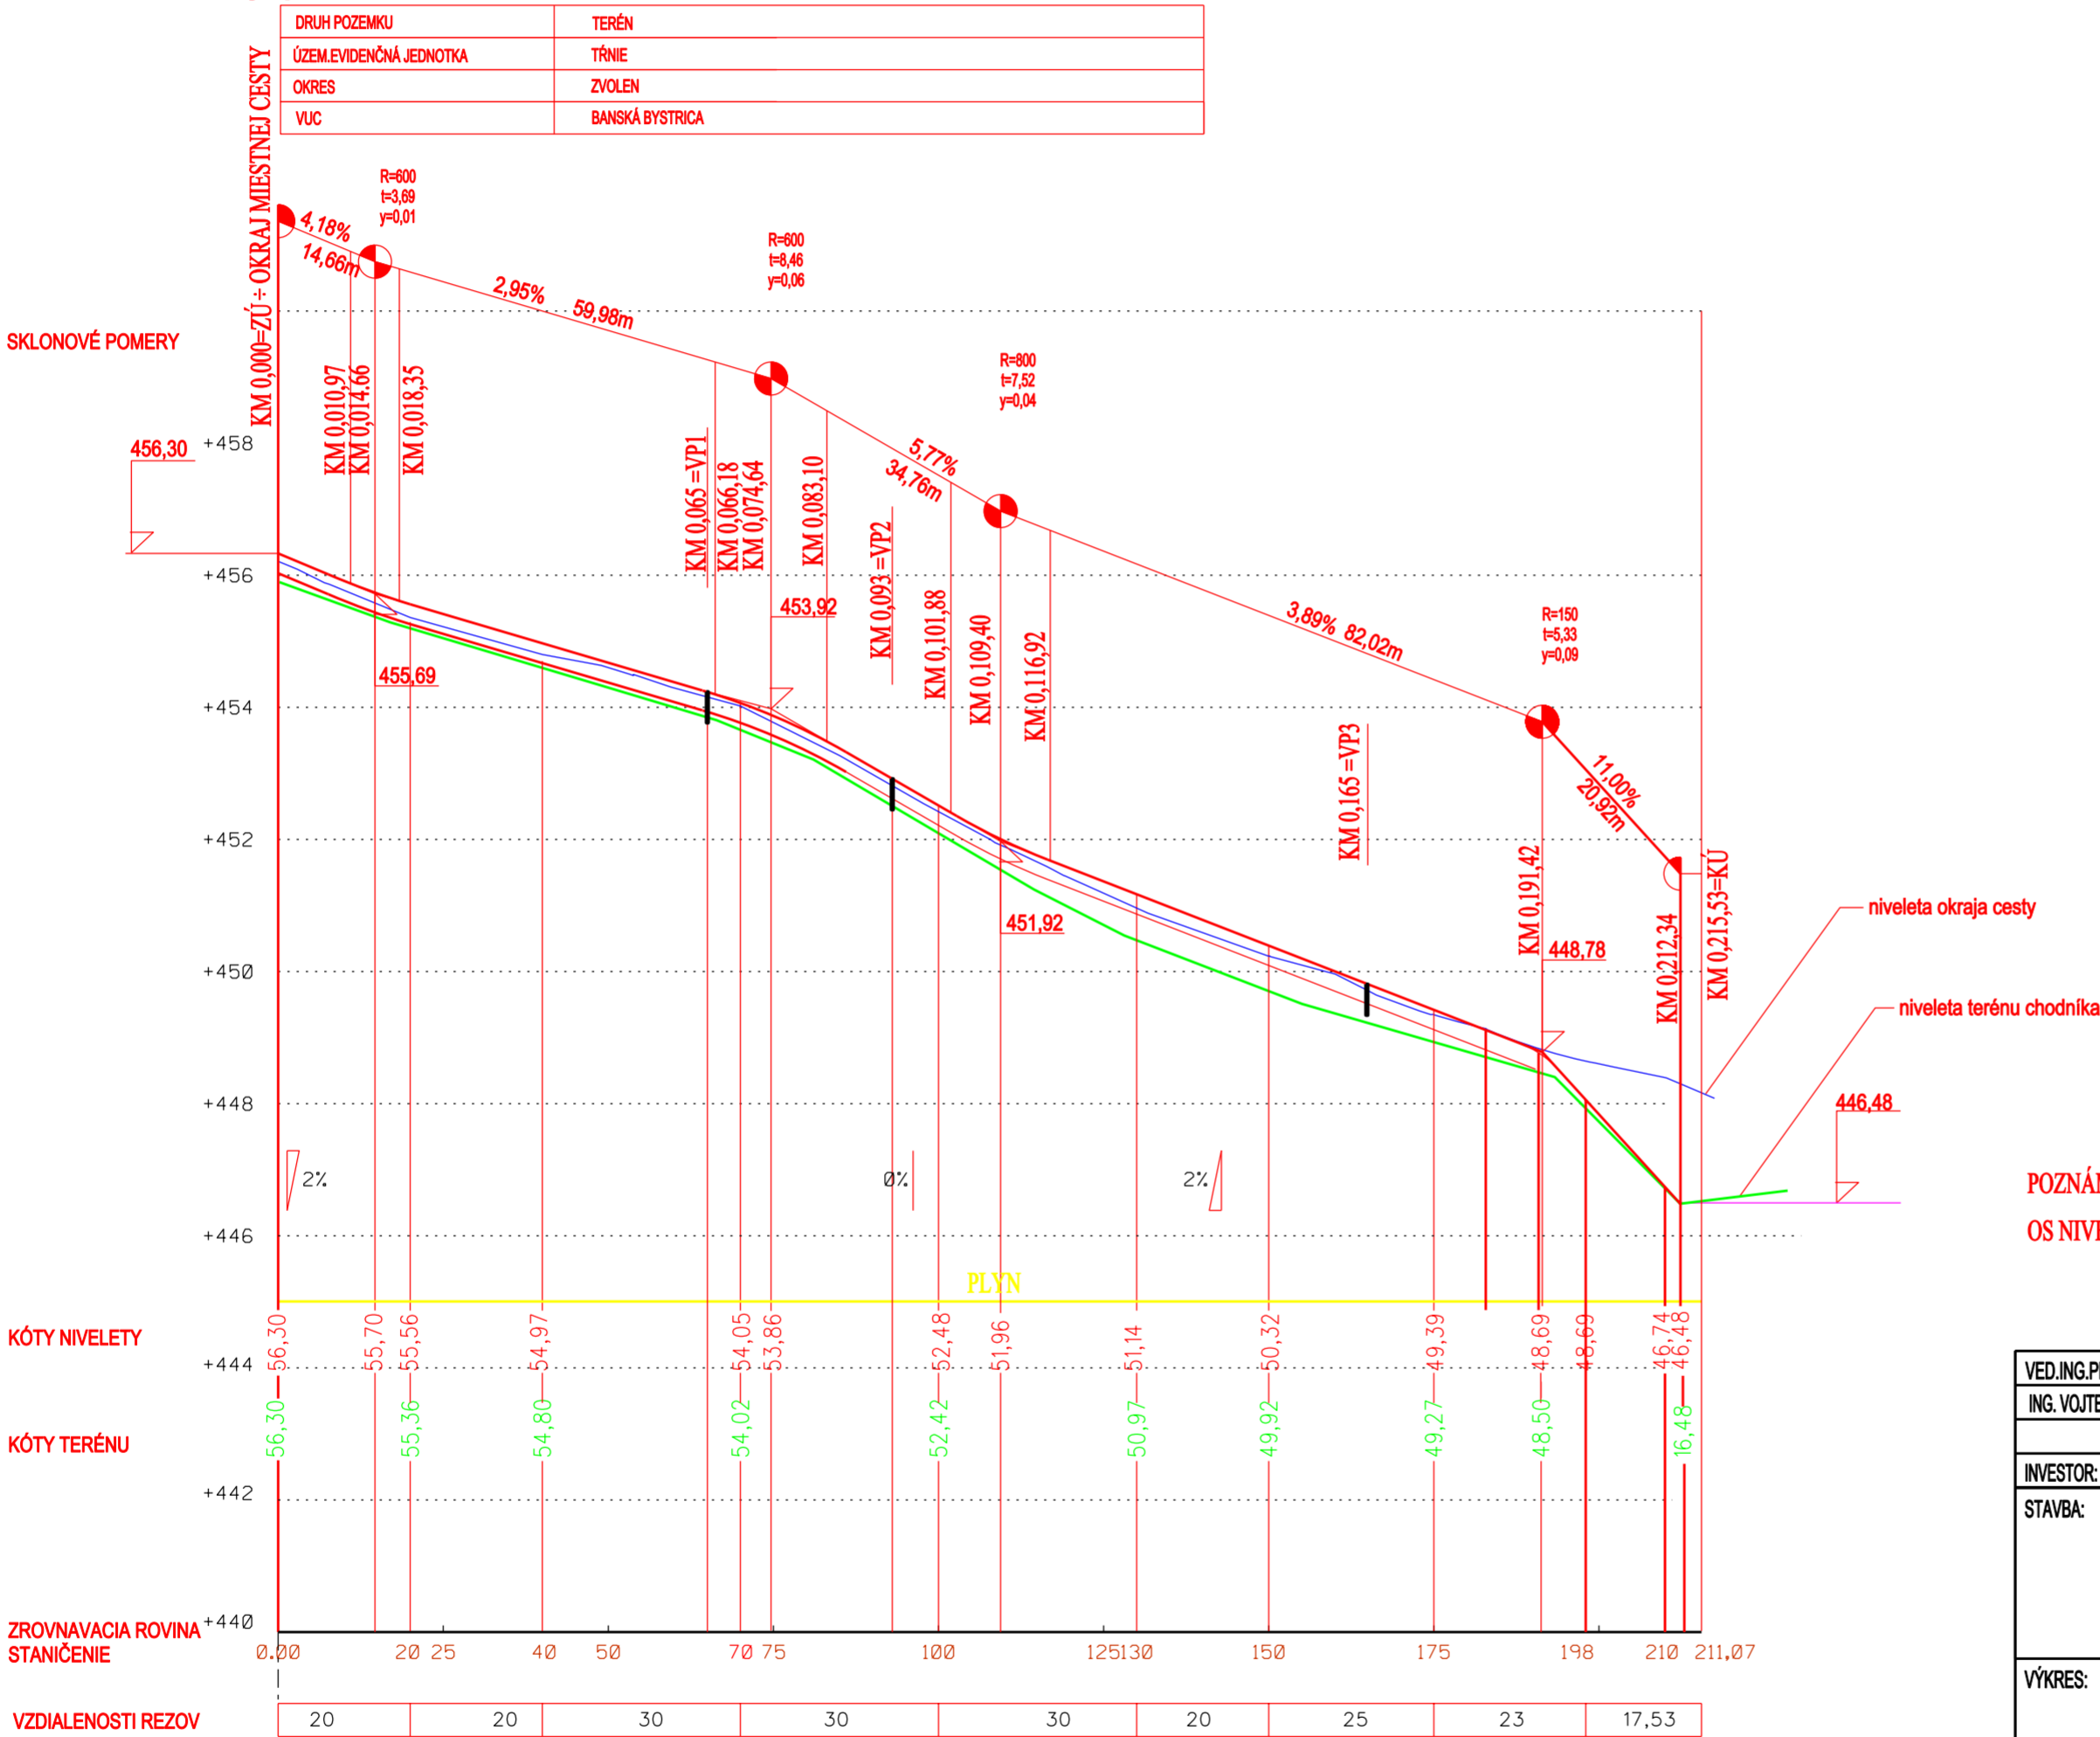

POZNÁMKA PROJEKTANTA

OS NIVELETY JE VEDENÁ NA OKRAJA CHODNÍKA PRI BET. OBRUBNÍKU ABO 1-15

VED.ING.PROJEKTU		ZODPOVEDNÝ PROJEKTANT		KRESLIL		DIPERA SPOL.S.R.O KREMENICKÁ 1 960 01 ZVOLEN			
ING. VOJTEKOVÁ B.		ING. VOJTEKOVÁ B.		ING. VOJTEKOVÁ B.					
INVESTOR: OBEC TRNIE									
STAVBA:		TRNIE CHODNÍK POZDĽŽ CESTY III/05086				ZÁKAZKA Č.:		14/2012	
						DÁTUM:		AUGUST 2012	
						STUPEŇ:		PS	
						FORMÁT:		2x44	
						PROFESIA:		DOPRAVA	
VÝKRES:		POOZDĽŽNY REZ				MIERKA:		ČÍSLO VÝKRESU:	
						1:1000/100		3	