


VZOROVÝ REZ A

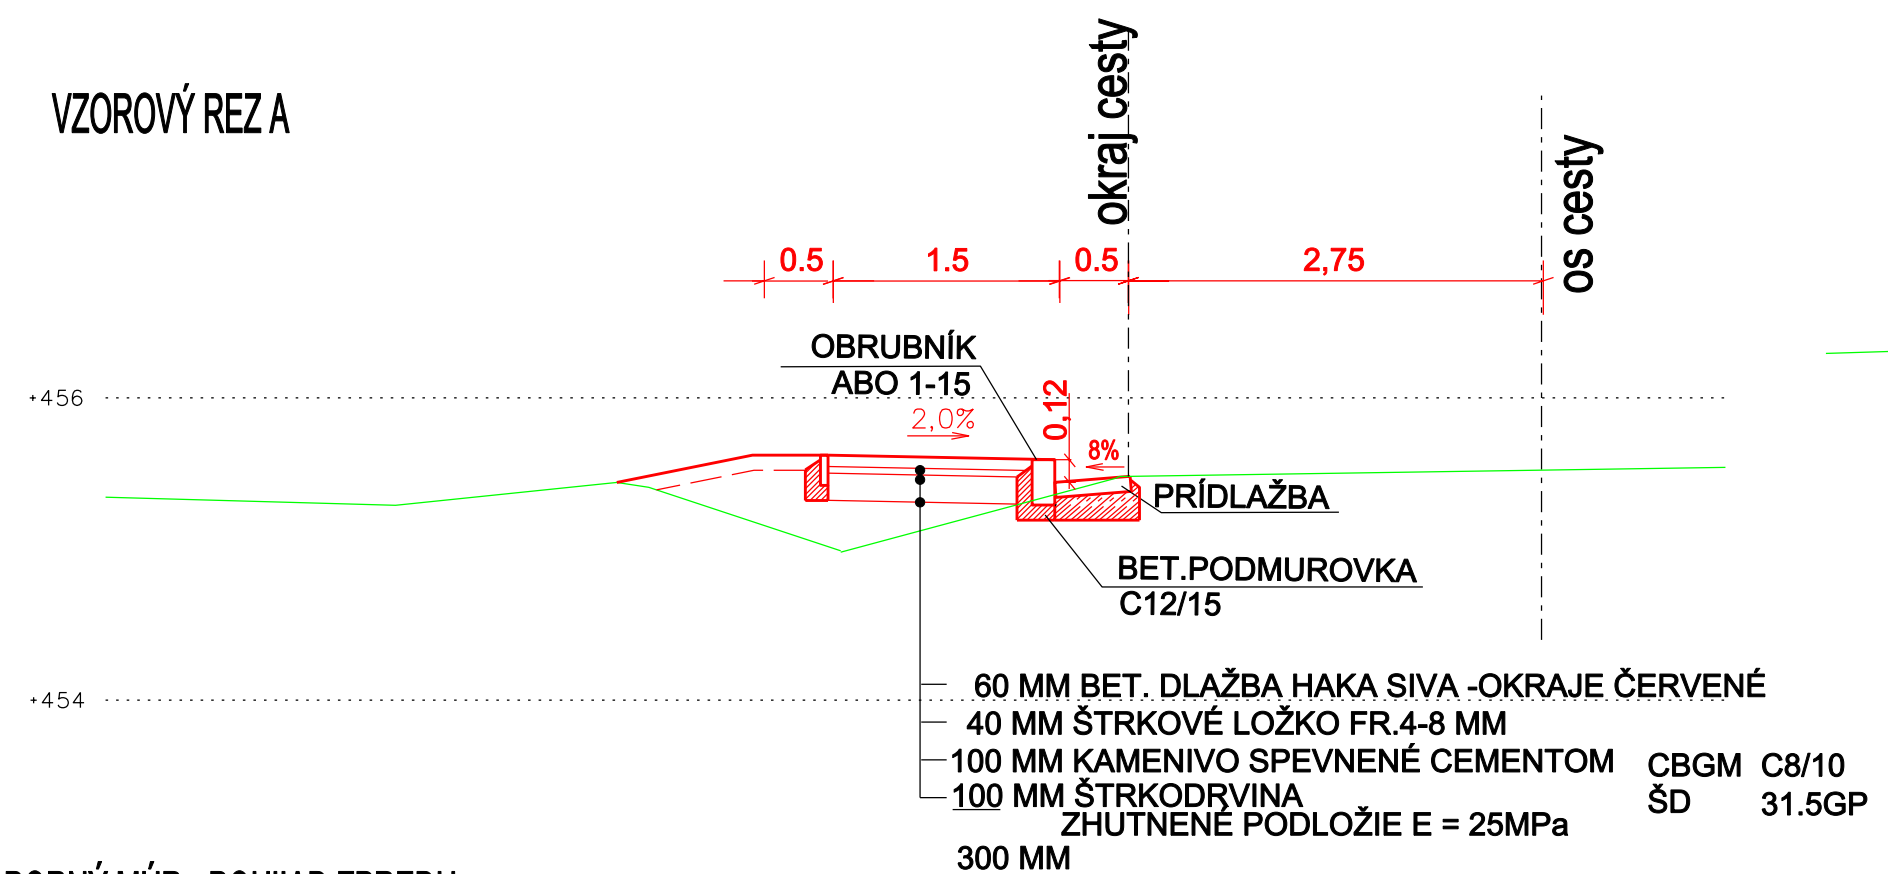


OPORNÝ MÚR - POHĽAD ZPREDU

LEGENDA


NIVELETA CHODNÍKA

TRASA PLYNU


NIVELETA CESTY

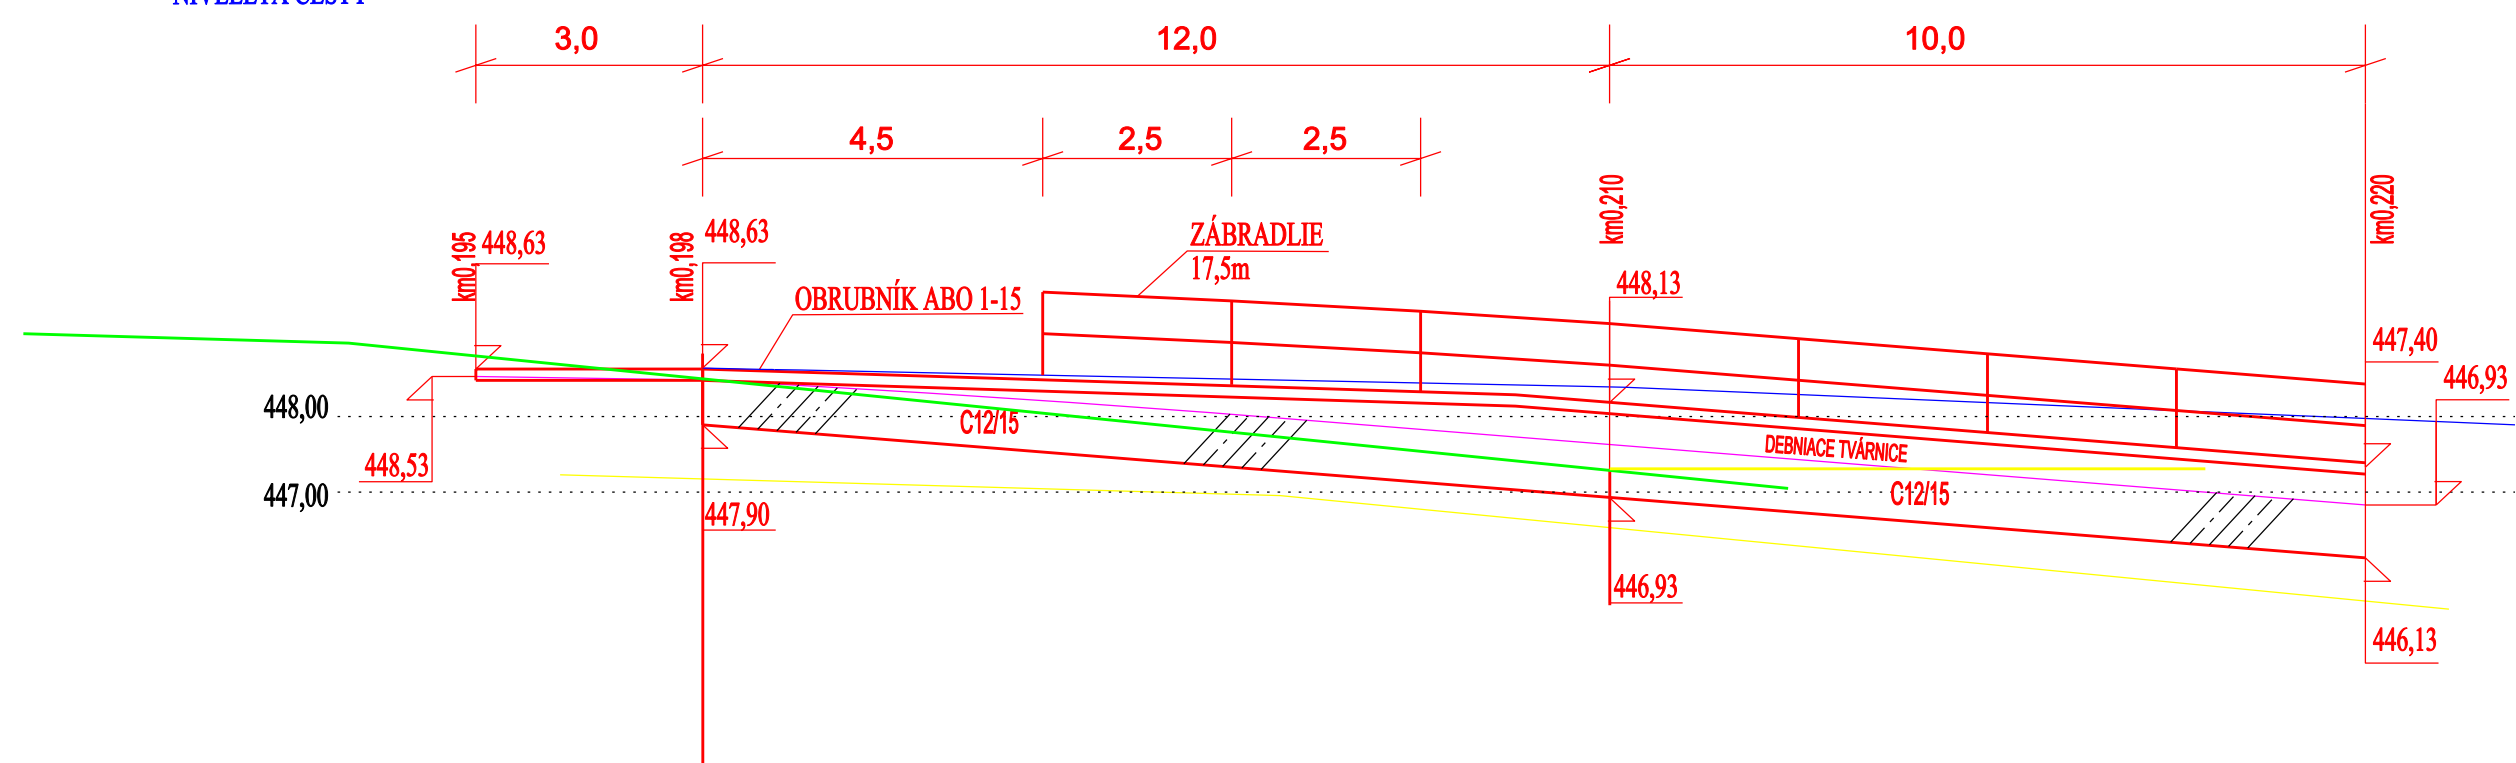

VZOROVÝ REZ B

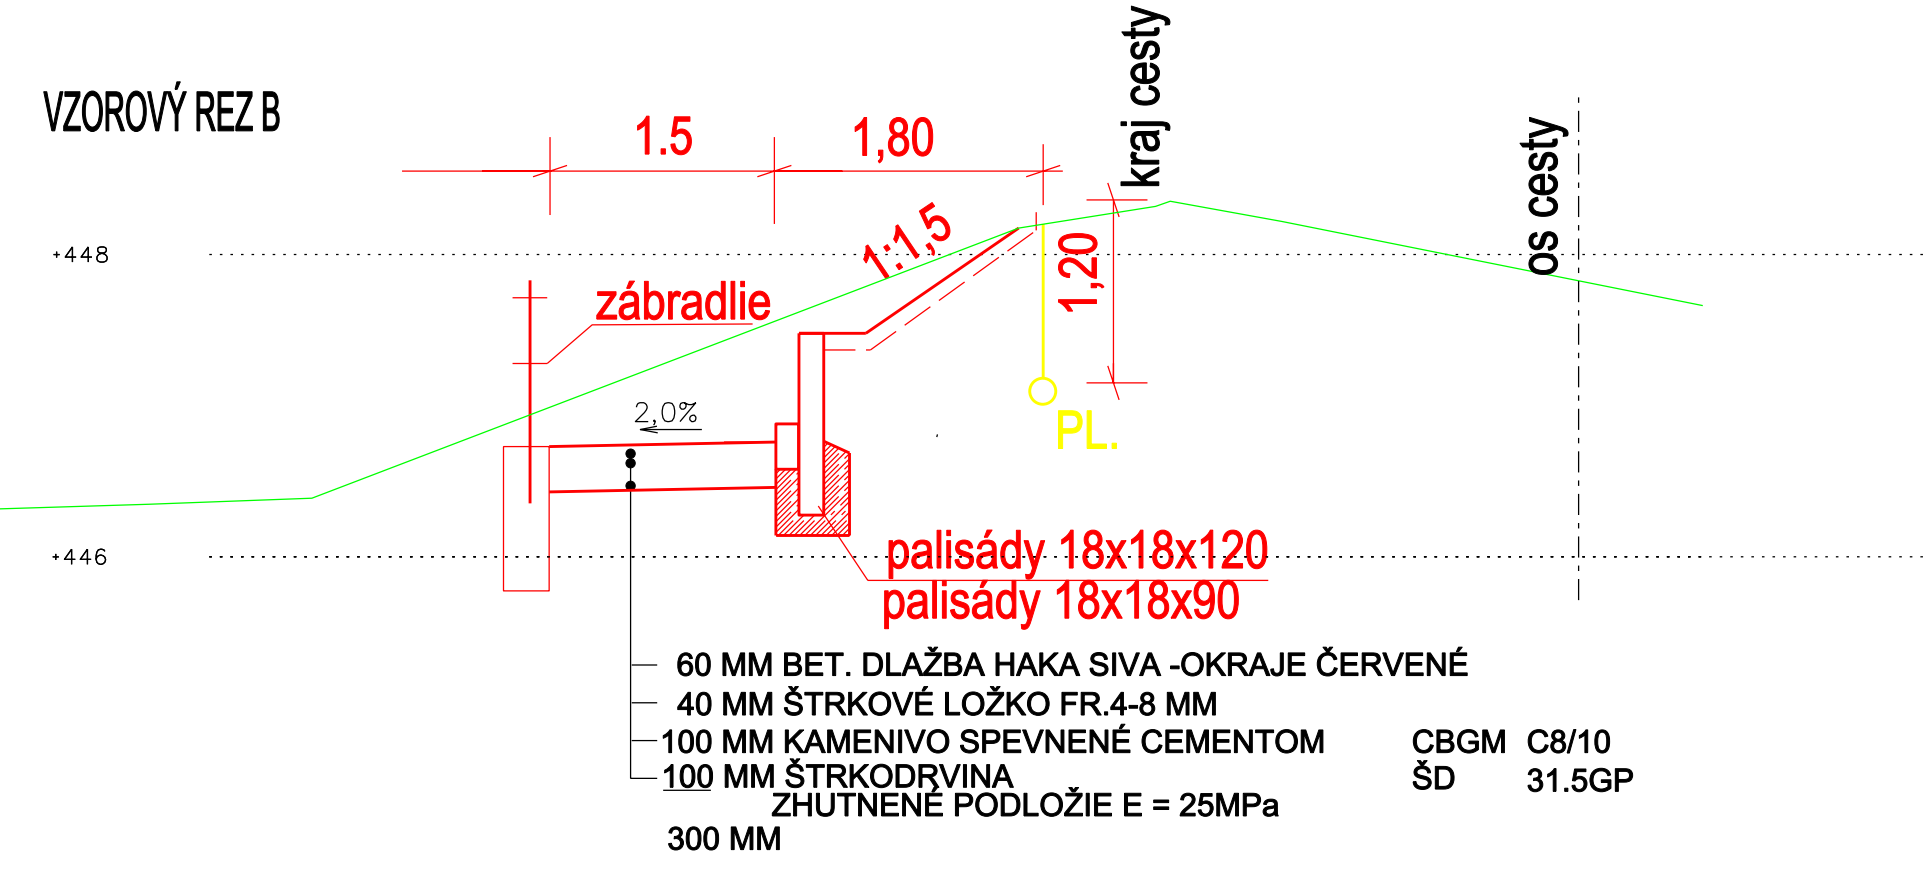

DETAIL ZÁBRADLIA

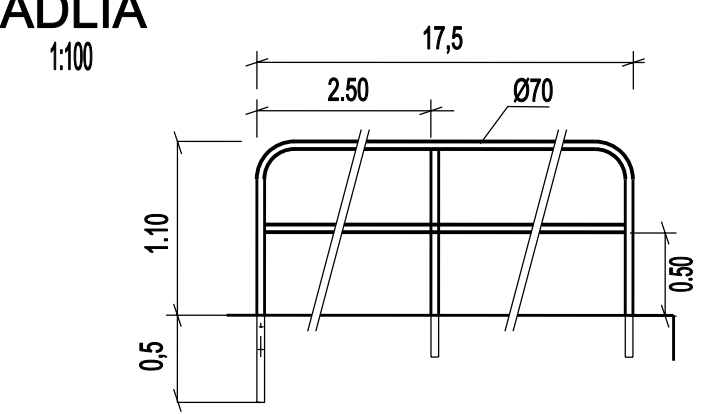

VED. ING. PROJEKTU ING. VOJTEKOVÁ B.	ZODPOVEDNÝ PROJEKTANT ING. VOJTEKOVÁ B.	KRESLIL ING. VOJTEKOVÁ B.	DIPERA SPOL. S.R.O. KREMNIČKÁ 1 960 01 ZVOLEN	
INVESTOR: OBEC TRNIE			ZÁKAZKA Č.:	14/2012
STAVBA: TRNIE CHODNÍK POZDĽŽ CESTY III/05086			DÁTUM:	AUGUST 2012
			STUPEŇ:	PS
			FORMÁT:	2x44
			PROFESIA:	DOPRAVA
VÝKRES: VZOROVÉ REZY			MIERKA:	ČÍSLO VÝKRESU: 5
			1:50	