



LÍNIOVÉ ODVODNENIE - TYP HYDRO BG

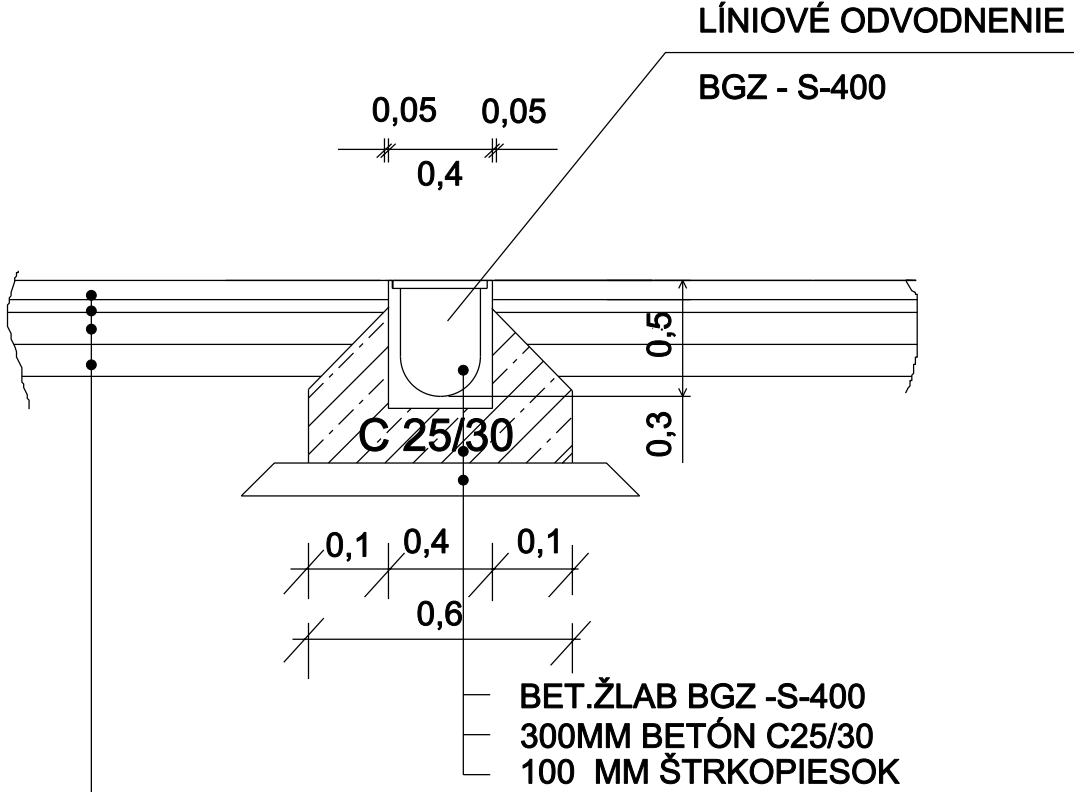

- 60 MM BET. DLAŽBA
- 40 MM ŠTRKOVÉ LOŽKO FR.4-8 MM
- 100 MM KAMENIVO SPEVNENÉ CEMENTOM
- 100 MM ŠTRKODRVINA
- ZHUTNENÉ PODLOŽIE E = 25MPa
- 300 MM

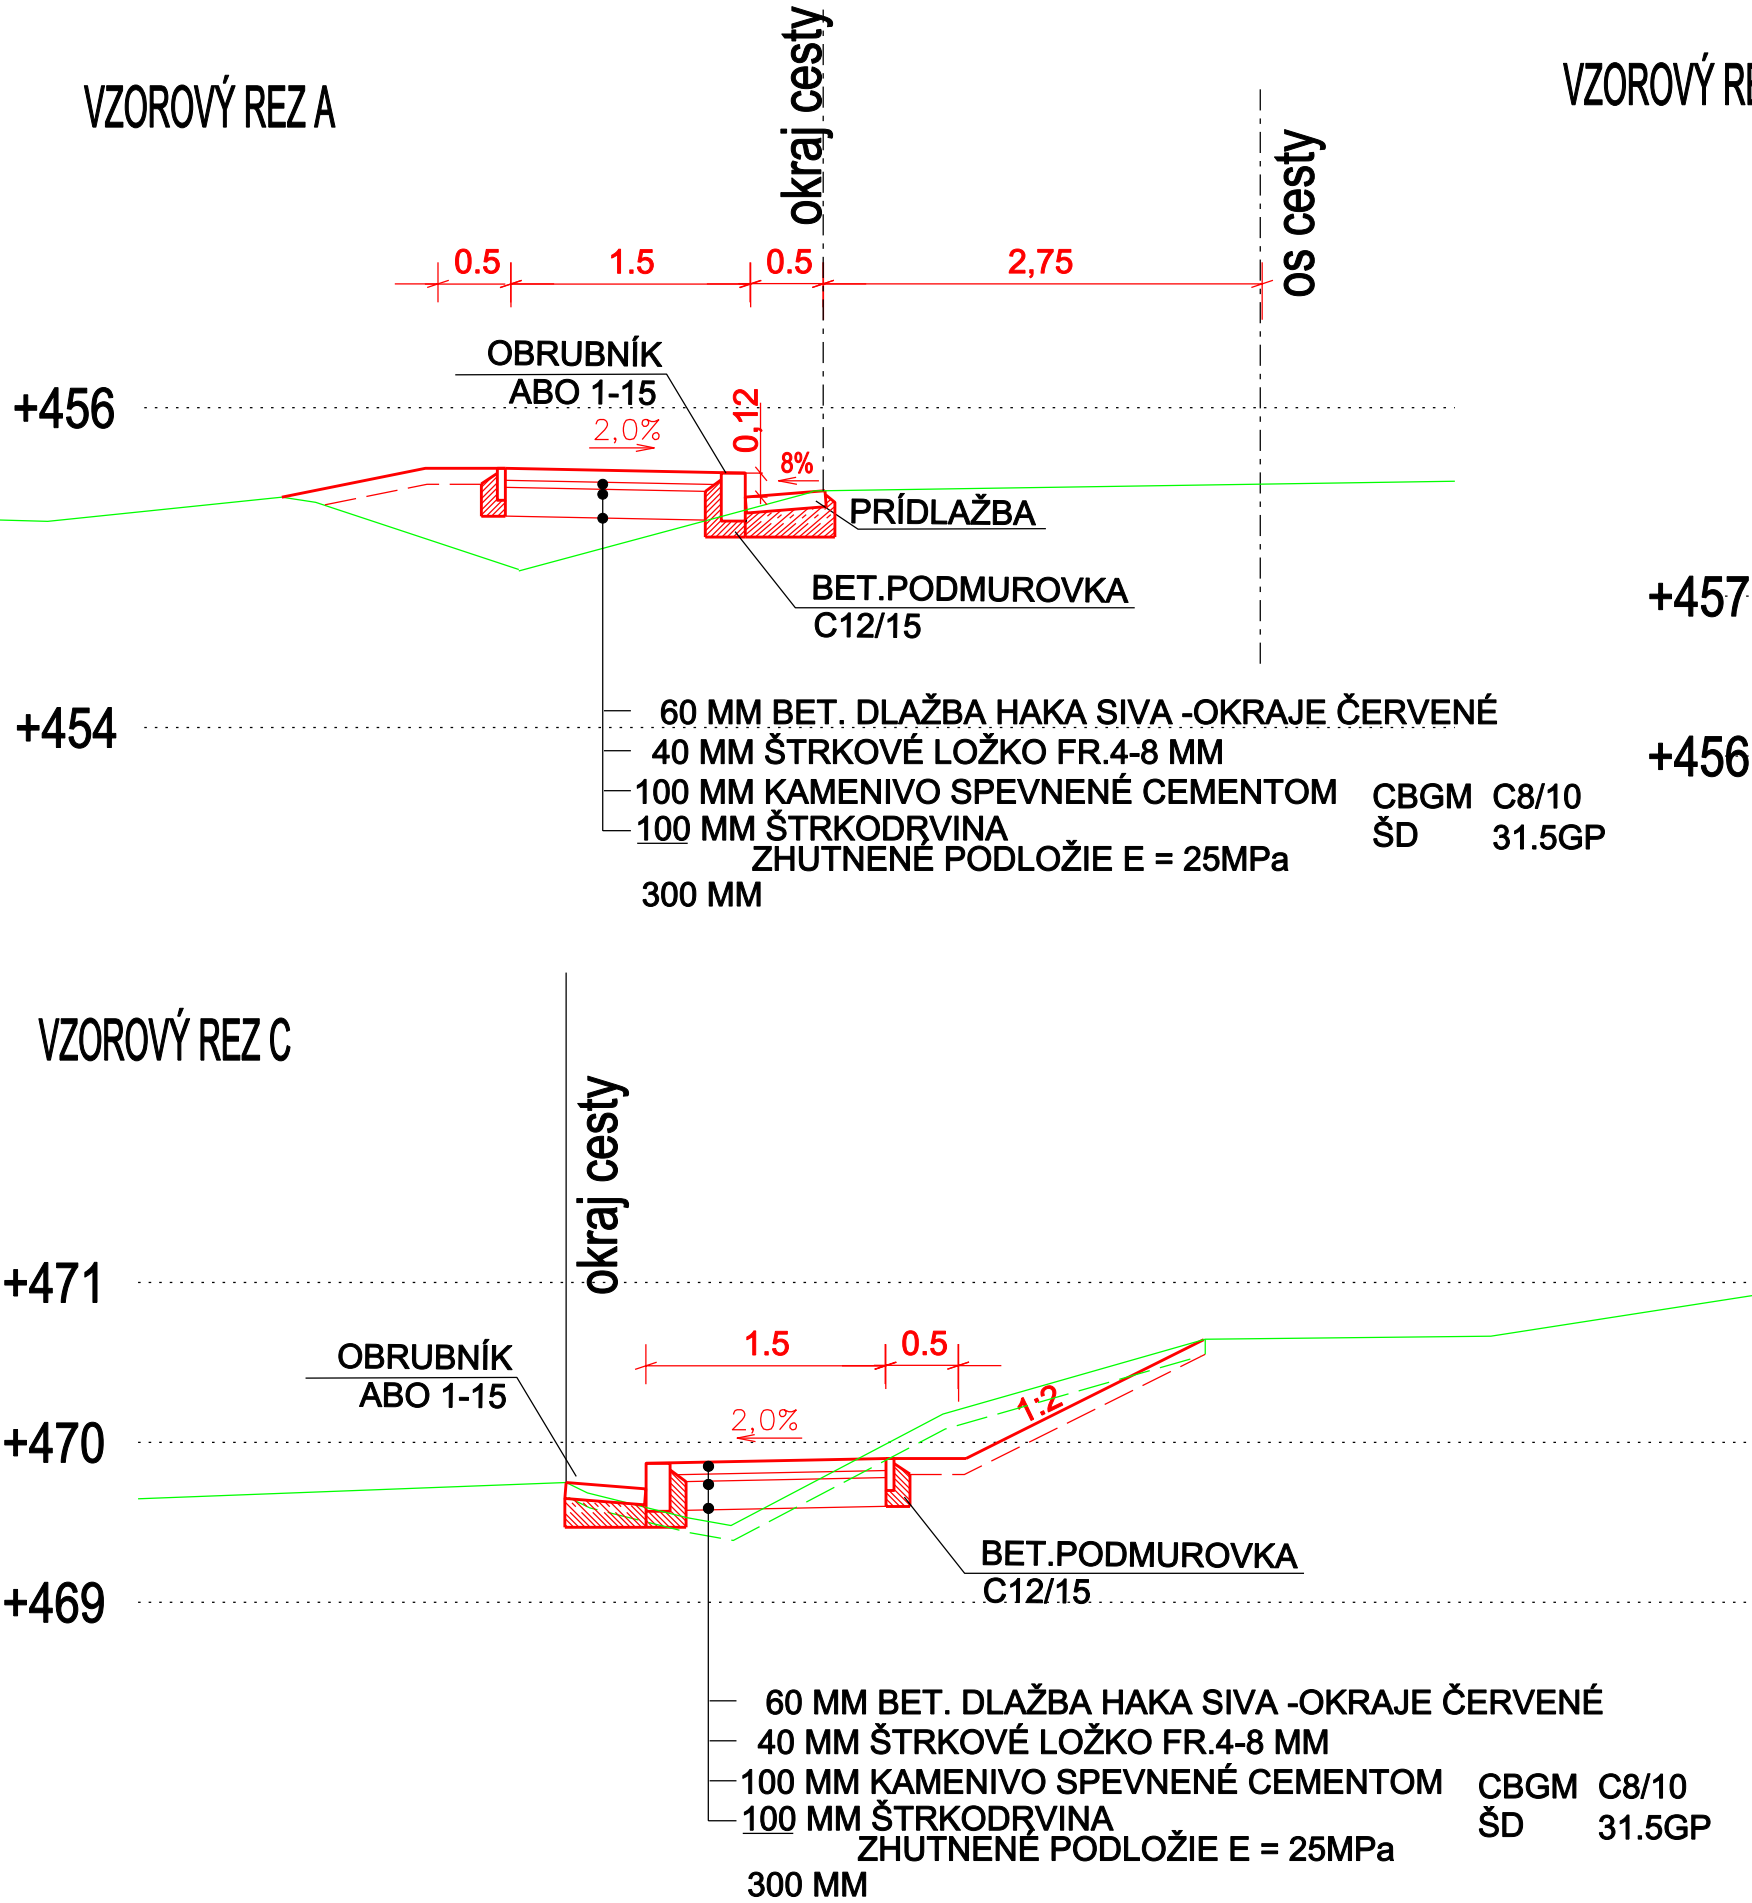

ZMENA JÚL 2015

VED.ING.PROJEKTU	ZODPOVEDNÝ PROJEKTANT	VYPRACOVAL	DIPERA SPOL.S.R.O KREMICKÁ 1 960 01 ZVOLEN	
ING. VOJTEKOVÁ B.	ING. VOJTEKOVÁ B.	ING. VOJTEKOVÁ B.		
INVESTOR: Obec Trmie				
TRNIE - CHODNÍK POZDĽŽ CESTY III/05086			ZÁKAZKA Č.	08/2015
			DÁTUM	05/2015
SO-01 CHODNÍK PRE PEŠÍCH			STUPEŇ	DSP+DR
			FORMÁT	5x44
VZOROVÉ REZY			PROFESIA	DOPRAVA
			MIERKA	ČÍSLO VÝKRESU
			1:50	5