




# UMIESTNENIE PÚZDRA PRE VOLEJBAL A TENIS

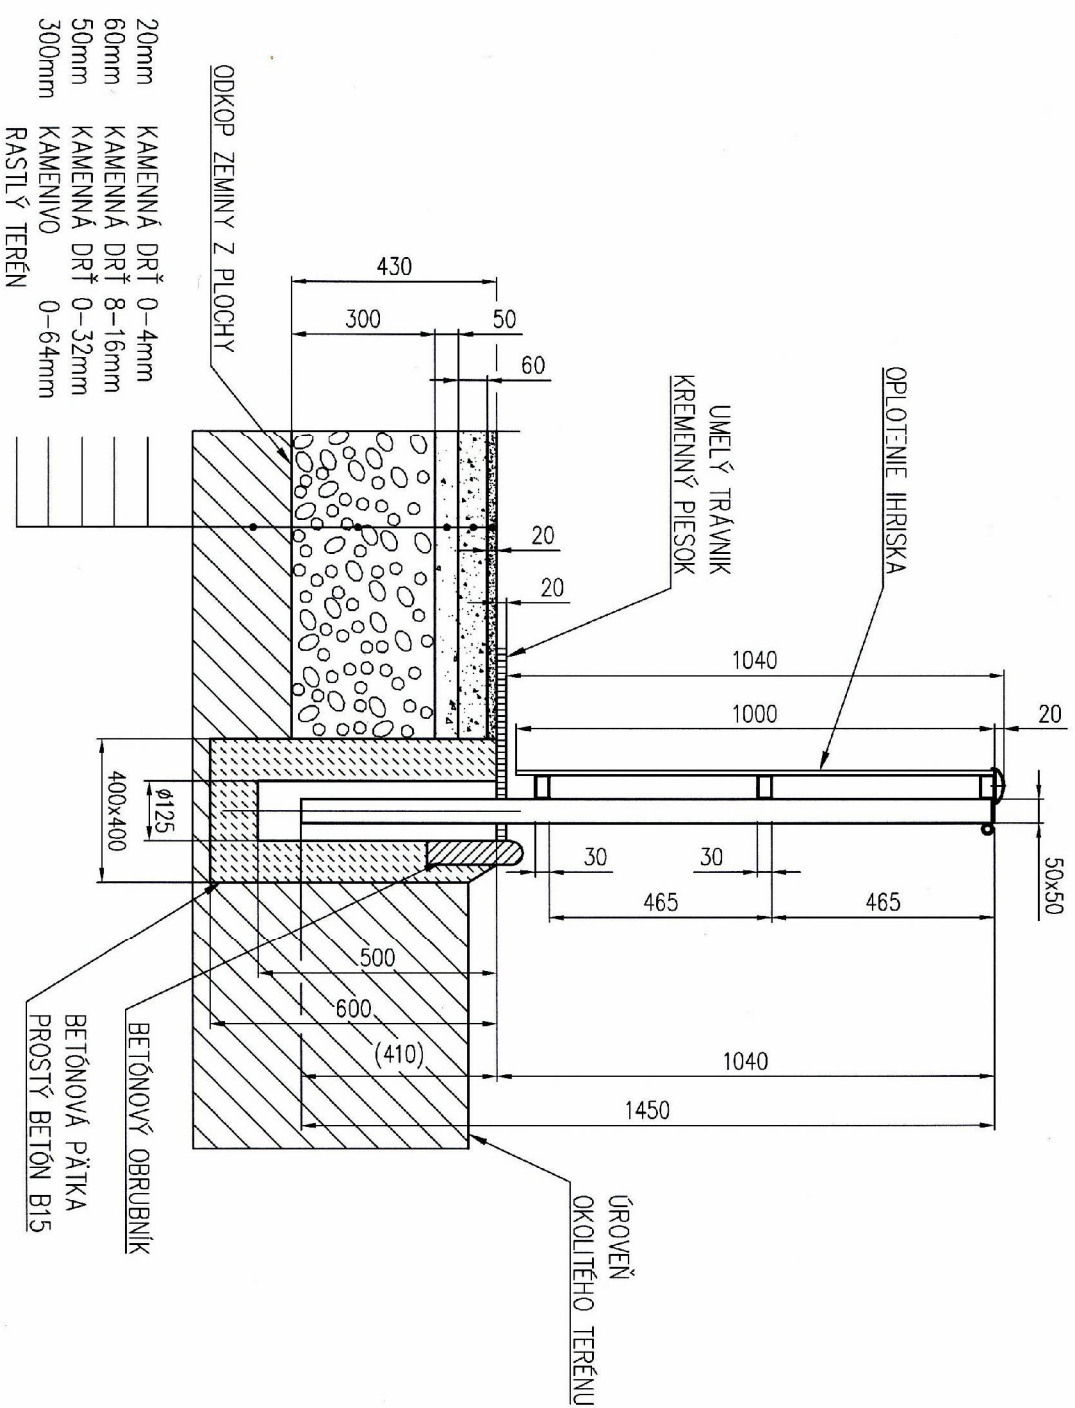

## ZÁKLAD PRE STLPY OSVETLENIA 2.VRSTVA

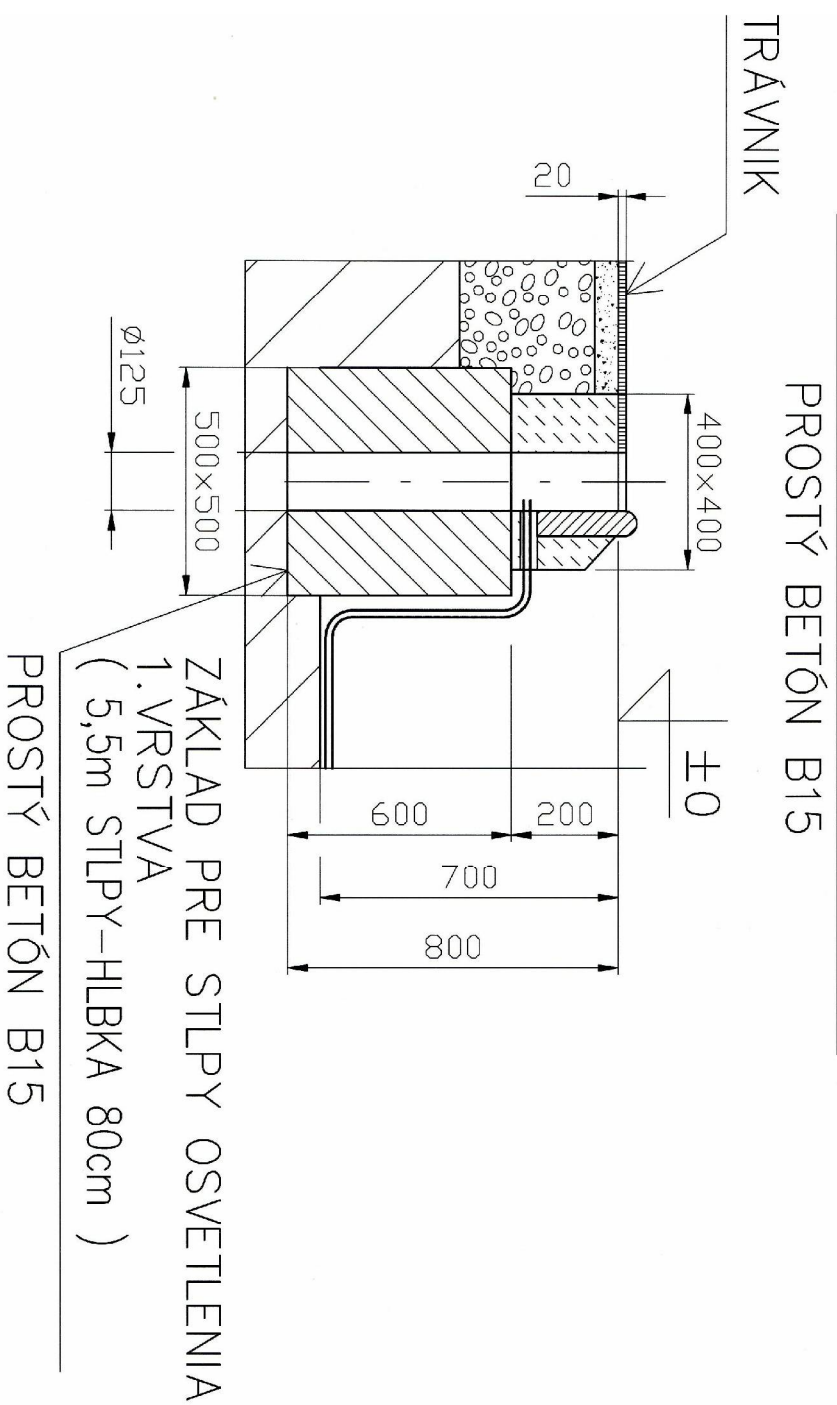

# UMIESTNENIE PÚZDRA PRE VOLEJBAL A TENIS

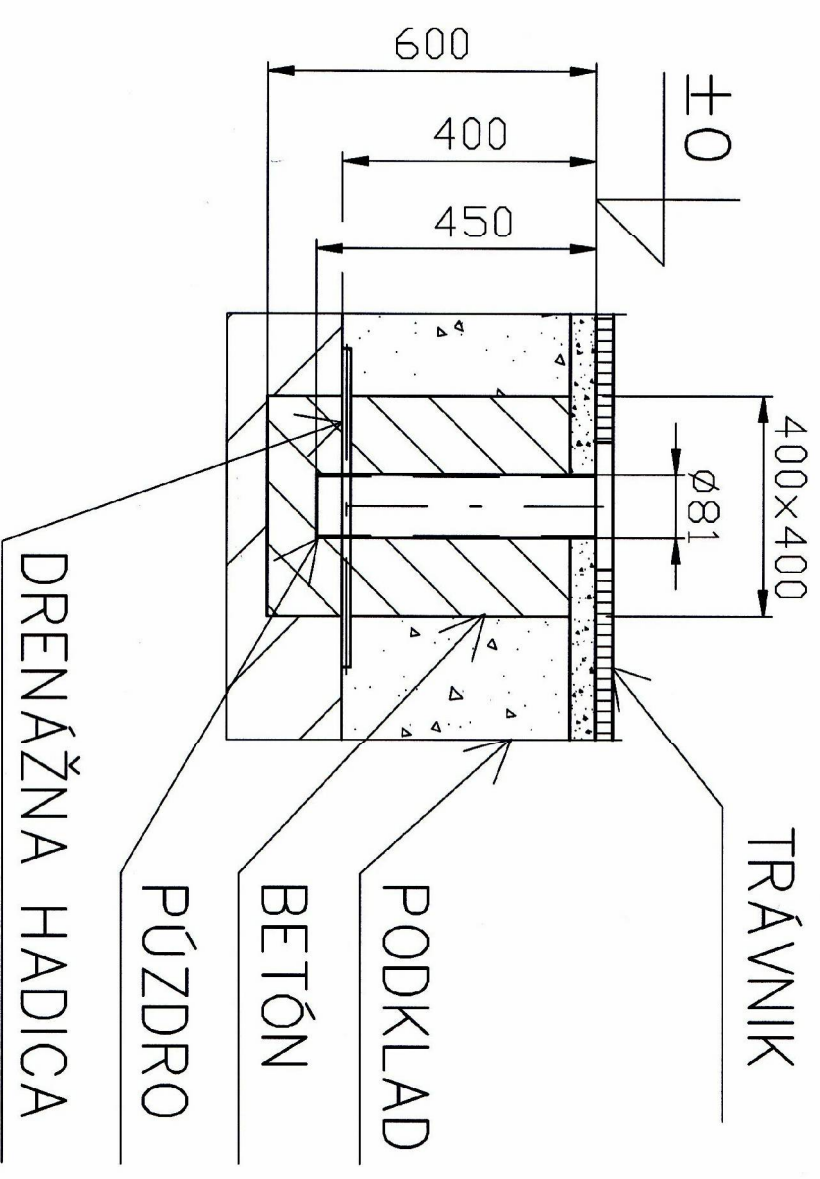

<p>Projekt :</p> <p><b>Viacúčelové ihrisko a oddychová zóna v obci Bartošova Lehôtka</b></p>			
<p>Objekt :</p> <p><b>MULTIFUNKČNÉ IHRISKO</b></p>			
<p>Zodpovedný projektant :</p> <p>Ing.Ján Noga – PRONOX Hviezdoslavova 46/15 965 01 Žiar nad Hronom</p>		<p>tel. 0905 290 271</p>	
Investor :	Obec Bartošova Lehôtka č.80 967 01 Bartošova Lehôtka	Mierka:	1:100
Miesto stavby :	k.ú.Bartošova Lehôtka	Rozmer:	2A4
Okres :	Žiar nad Hronom	Dátum:	August 2015
Vypracoval :	Ing.Eva Brázdová	Stupeň:	DSP
Výkres :	Číslo výkresu:		
<p><b>detaily</b></p>		<p><b>S 1.03</b></p>	