



PODORYS

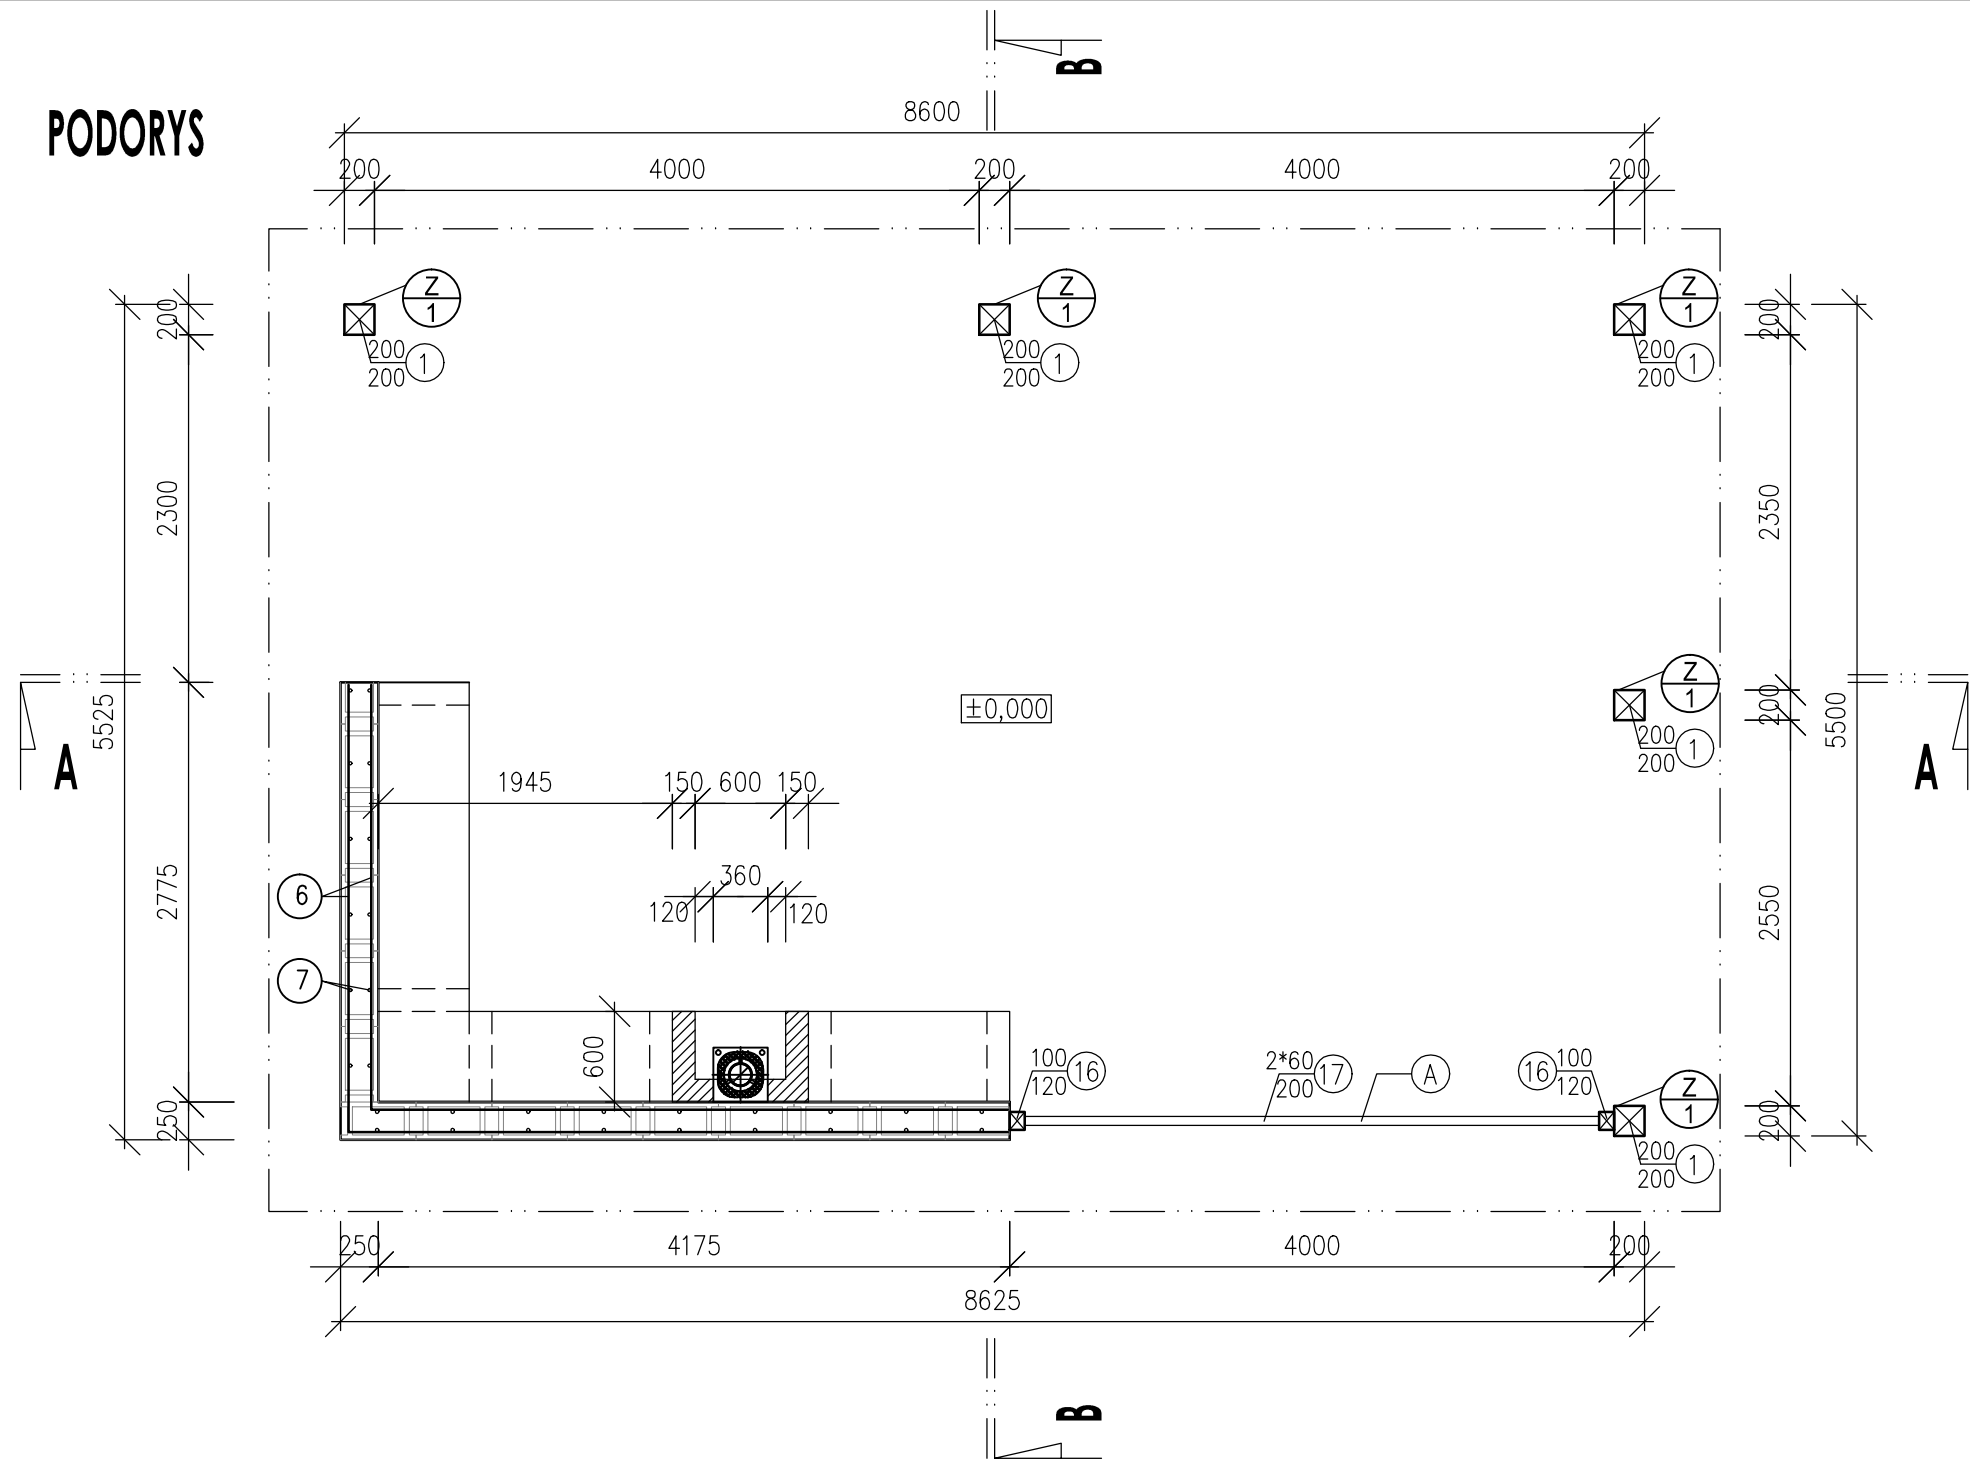


LEGENDA MATERIÁLOV

- BETÓN. DEBNIACA TVAROVKA DT25 + VÝPLŇOVÝ BET. C25/30
- ŠAMOTOVÁ TEHLA NA ŠAMOTOVÚ MALTU hr.150mm
- KOMÍNOVÁ TVAROVKA SCHIEDEL ABSOLUT 360/360


POZNÁMKA:  
SÚČASŤOU MUROVANÉHO KRBU JE AJ ŠAMOTOVÁ DOSKA 600x600mm

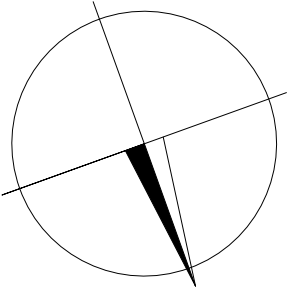

±0,00= 226,45 m.n.m.

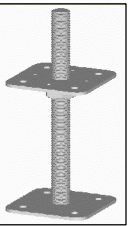

**KOTEVNÝ PRVOK PRE STLPY**  
SPOLU 5ks  
BOVA BV-P 14-01/200,  
+5ks CHEM. KOTVA ØM10

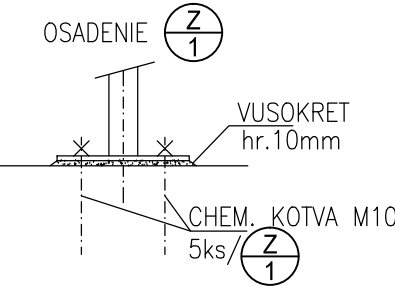

NÁZOV STAVBY:				ÚPRAVA VEREJNÝCH PRIESTRANSTIEV V OBCI BZENICA		GREEN	
OBJEKT:				SO.06 PRÍSTREŠOK		PROJECT	
ADRESA : BZENICA - BUKOVINA				Č.P.: 583/1		ZÁHRADA PARK KRAJINA	
INVESTOR : OBEC BZENICA				SOBLAHOVSKÁ 7262/2A BUDOVA AVK, 911 01 TREŇČÍN			
GENERÁLNY PROJEKTANT : GREEN PROJECT s.r.o.				STUPEŇ DOKUMENTÁCIE :			
H.I.P.		ZODP. PROJ.		VYPRACOVAL / AUTOR		KONTROLOVAL	
Ing.Arch.J.KOSSUTHOVÁ		Ing.Arch.J.KOSSUTHOVÁ		PAVOVÁČIK		Ing. M. TOMÁŠ	
PROFESIA : architektonicko-stavebné riešenie				PROJEKT PRE STAVEBNÉ POVOLENIE			
NÁZOV VÝKRESU :				DÁTUM :		11/2015	
PÔDORYS				FORMÁT :		2xA4	
				VÝKRES ČÍSLO :		MIERKA :	
				3		1:50	