


PODORYS STRECHY

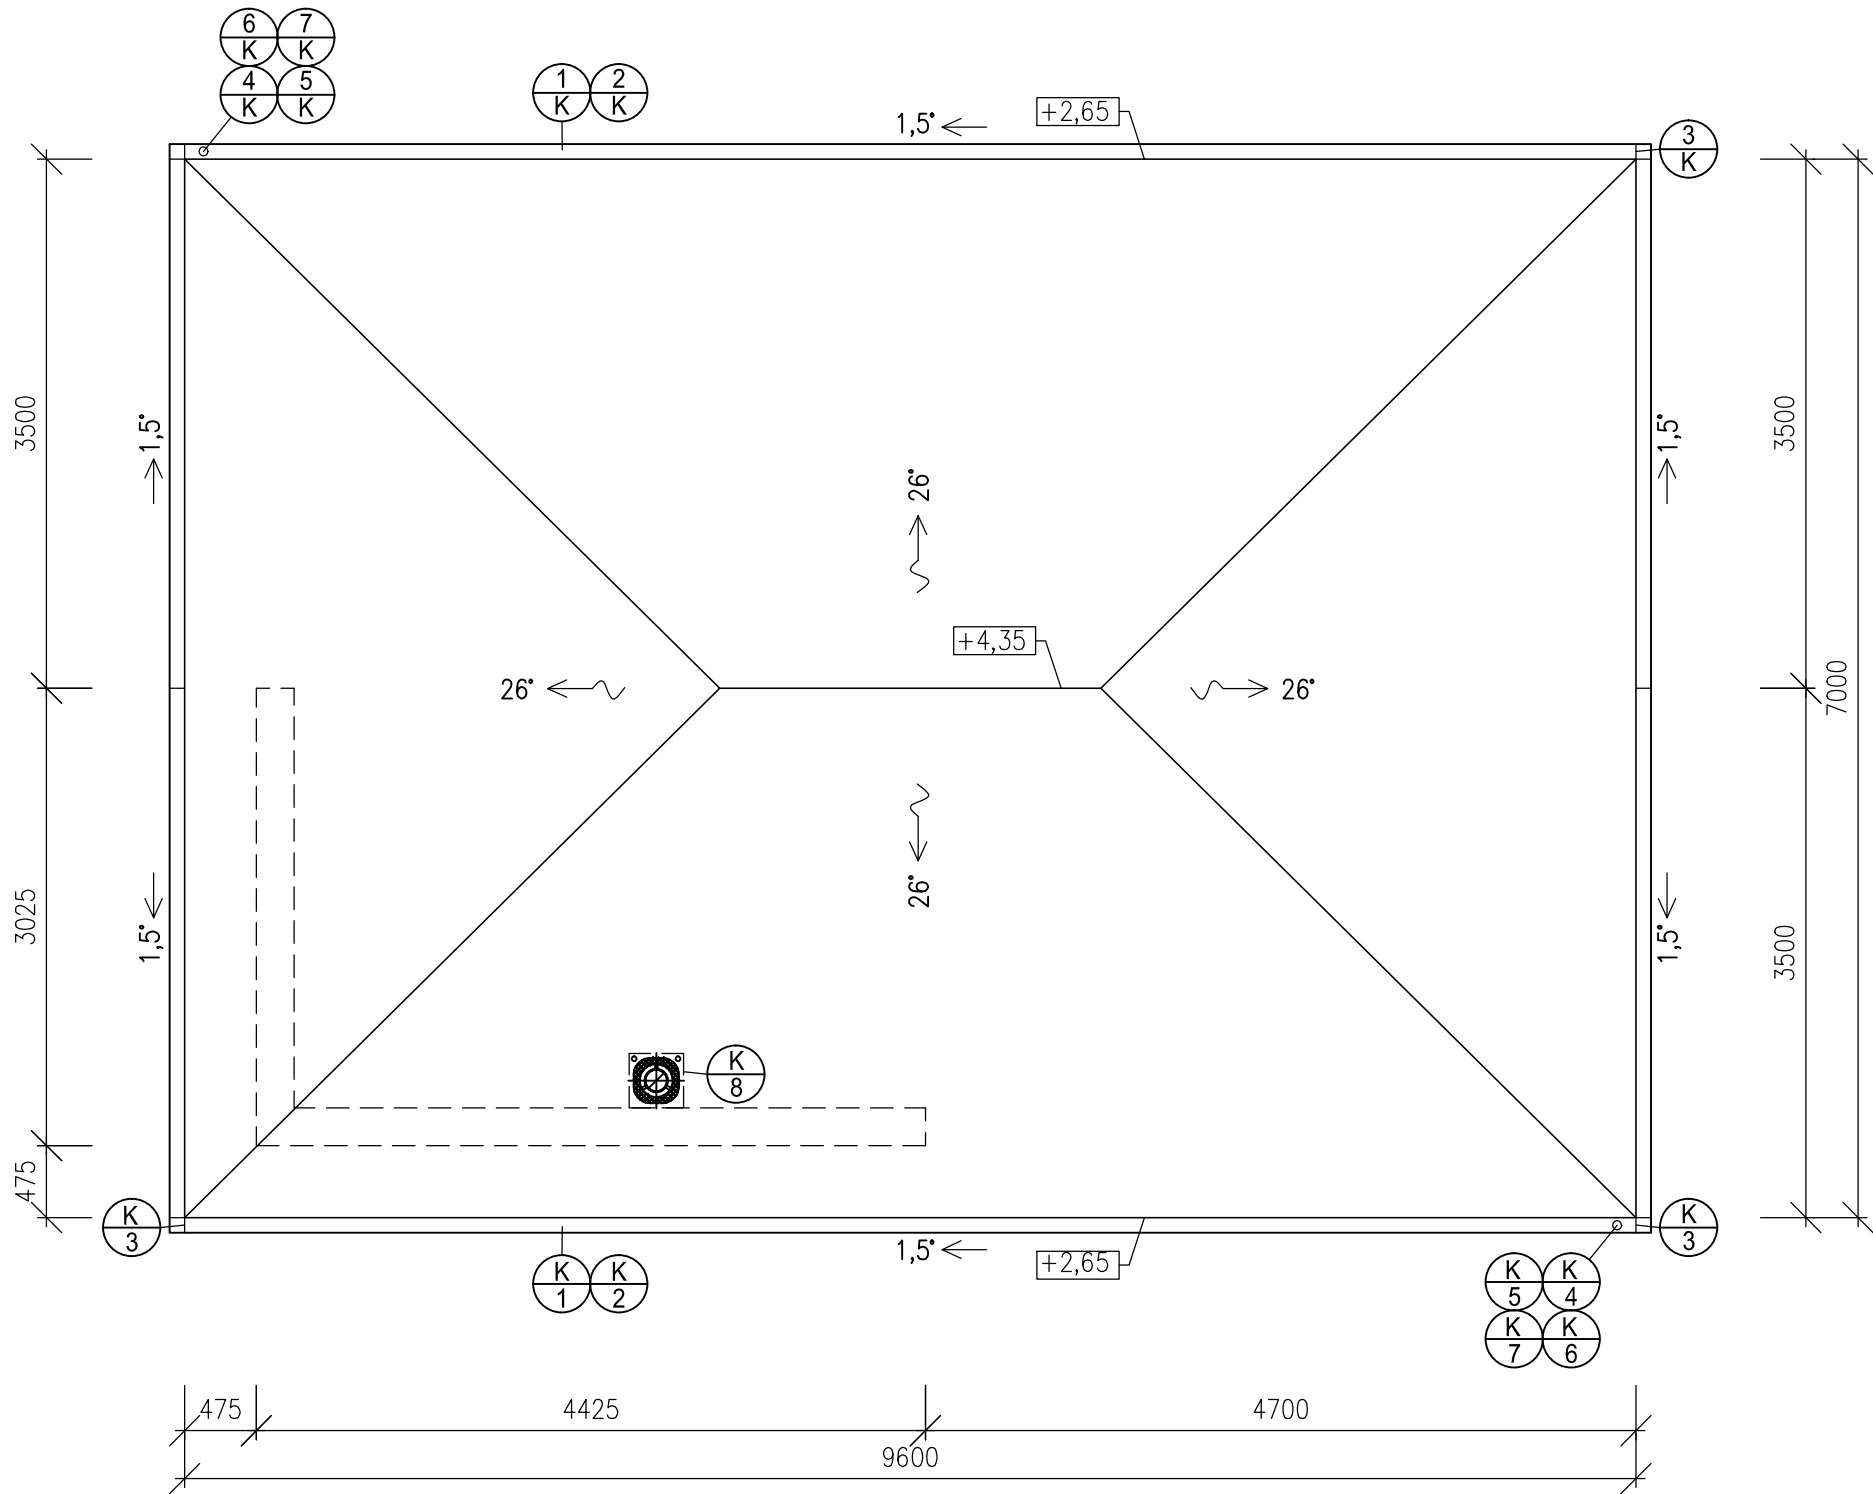

ZLOŽENIE STRECHY

- STREŠNÁ KRYTINA – FARBENÝ POZINKOVANÝ OCELOVÝ PLECH, FARBA ČIERNA, RAL 9005
- LATOVANIE 30/100
- KONTRALATOVANIE 30/50
- POISTNÁ HYDROIZOLÁCIA
- DREVENÝ ZÁKLOP– TATRANSKÝ PROFIL hr. 25mm
- KONŠTRUKCIA KROVU

PLOCHA STREŠNEJ KRYTINY JE cca. 75m2

POZNÁMKA:
DAŽĎOVÁ VODA ZVADENÁ DO TRÁVNATEJ
PLOCHY POPRI ALTÁNKU

VÝPIS KLAMPIARSKÝCH VÝROBKOV

OZNAC. PRVKU	SCHEMATICKY OBRAZOK	ODKAZ NA STN	POPIS VYROBKU	MER.JEDN.	MNOZST.	NATERY		POZ.
						CIS.	FAR.	
1	2	3	4	5	6	7		8
<div>Ⓚ 1</div>		STN 733610	ŽLAB PODODKVAPOVÝ Z28, r.š. 280mm FARBENÝ FeZn PLECH	mb	20,00	RAL9005	ČIERNA	
<div>Ⓚ 2</div>		STN 733610	HÁK S PRELISOM HP 28/480 30/5	ks	20	RAL9005	ČIERNA	
<div>Ⓚ 3</div>		STN 733610	ROH LISOVANÝ RI 28 FARBENÝ FeZn PLECH	ks	4	RAL9005	ČIERNA	
<div>Ⓚ 4</div>		STN 733610	KOTLÍK LISOVANÝ KL KJG 28/100 FARBENÝ FeZn PLECH	ks	2	RAL9005	ČIERNA	
<div>Ⓚ 5</div>		STN 733610	KOLENO LISOVANÉ K100 /72° FARBENÝ FeZn PLECH	ks	4	RAL9005	ČIERNA	
<div>Ⓚ 6</div>		STN 733610	ZVODOVÁ RÚRA ZR 100 FARBENÝ FeZn PLECH	mb	5,0	RAL9005	ČIERNA	
<div>Ⓚ 7</div>		STN 733610	OBJÍMKA ŠRÓBOVACIA HROT 200mm, Ø100mm	ks	4	RAL9005	ČIERNA	
<div>Ⓚ 8</div>		STN 733610	OPLECHOVANIE KOMÍNA r.š. 200mm, 360/360mm	ks	1	RAL9005	ČIERNA	

±0,00= 226,45 m.n.m.

NÁZOV STAVBY:				ÚPRAVA VEREJNÝCH PRIESTRANSTIEV V OBCI BZENICA		GREEN PROJECT	
OBJEKT:				SO.06 PRÍSTREŠOK		ZÁHRADA PARK KRAJINA	
ADRESA : BZENICA - BUKOVINA				Č.P.: 583/1		SOBLAHOVSKÁ 7262/2A BUDOVA AVK, 911 01 TREŇČÍN	
INVESTOR : OBEC BZENICA						STUPEŇ DOKUMENTÁCIE :	
GENERÁLNY PROJEKTANT : GREEN PROJECT s.r.o.						PROJEKT PRE STAVEBNÉ POVOLENIE	
H.I.P.		ZODP. PROJ.		VYPRACOVAL / AUTOR		KONTROLOVAL	
Ing.Arch.J.KOSSUTHOVÁ		Ing.Arch.J.KOSSUTHOVÁ		BAKOVÁČIK		Ing. M.TOMÁŠ	
PROFESIA : architektonicko-stavebné riešenie				DÁTUM : 11/2015			
NÁZOV VÝKRESU :				FORMÁT : 3x4			
STRECHA				VÝKRES ČÍSLO : 5			
				MIERKA : 1:50			