



REZ A - A

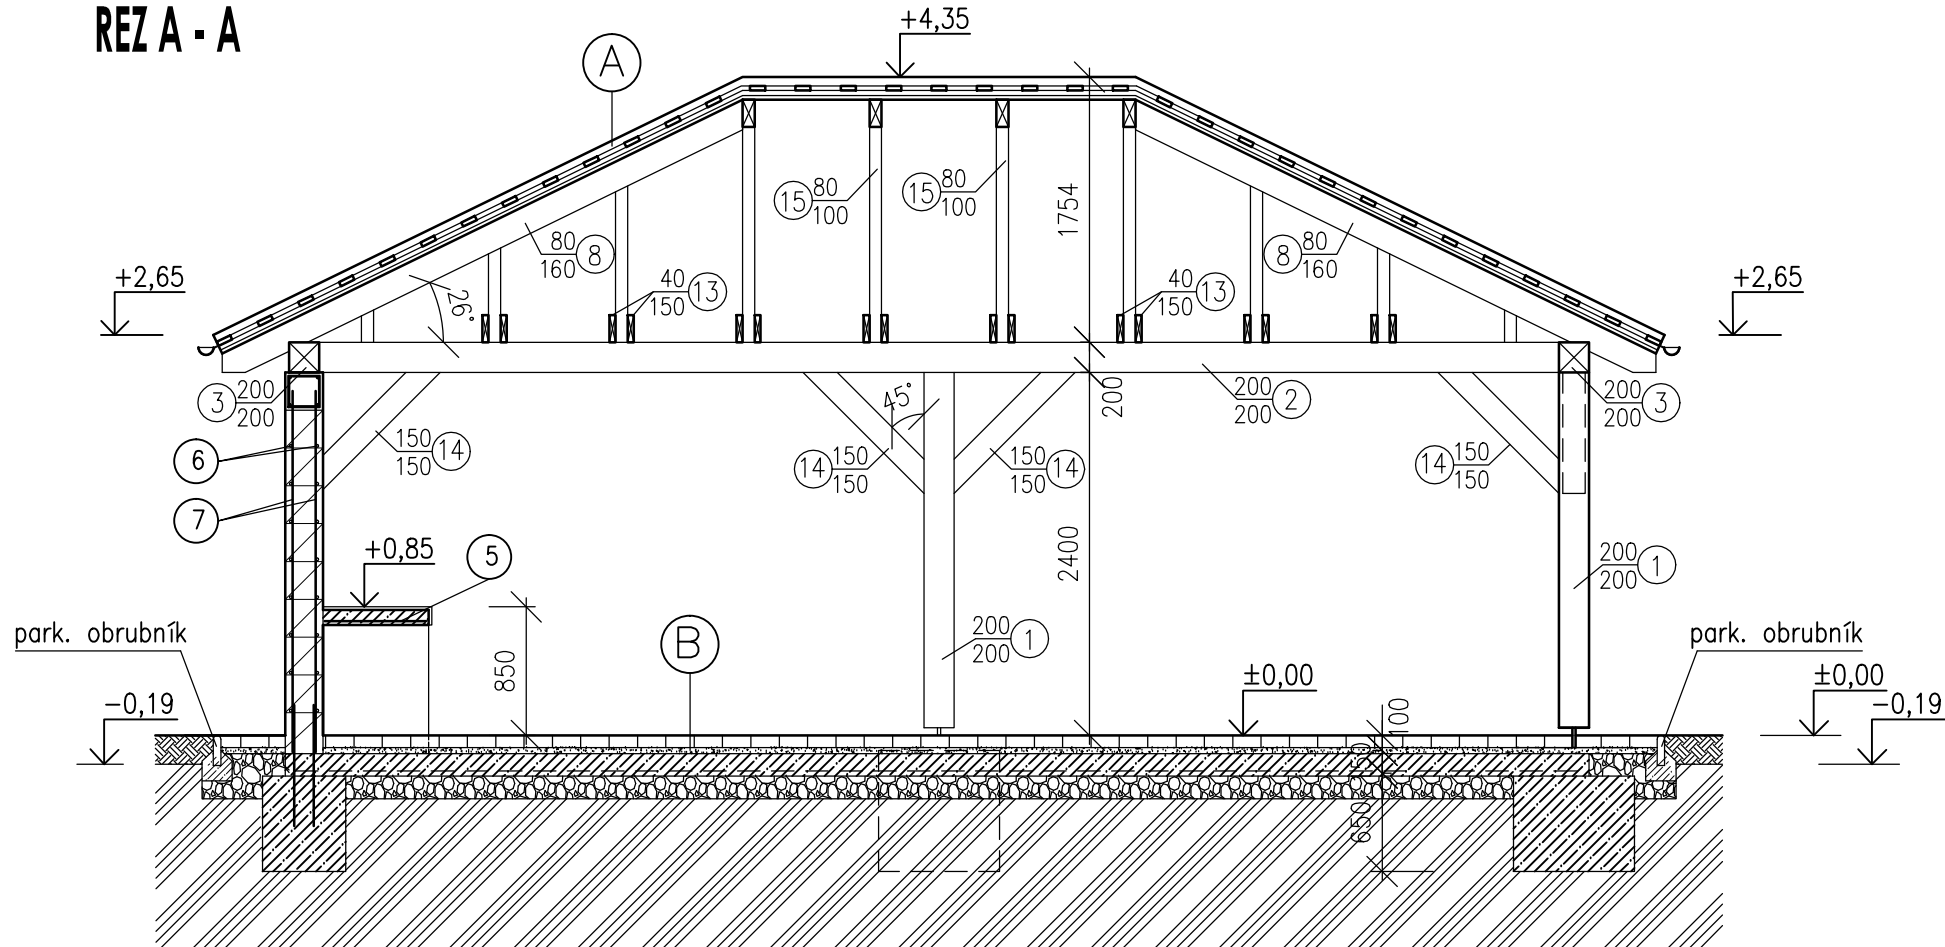

REZ B - B

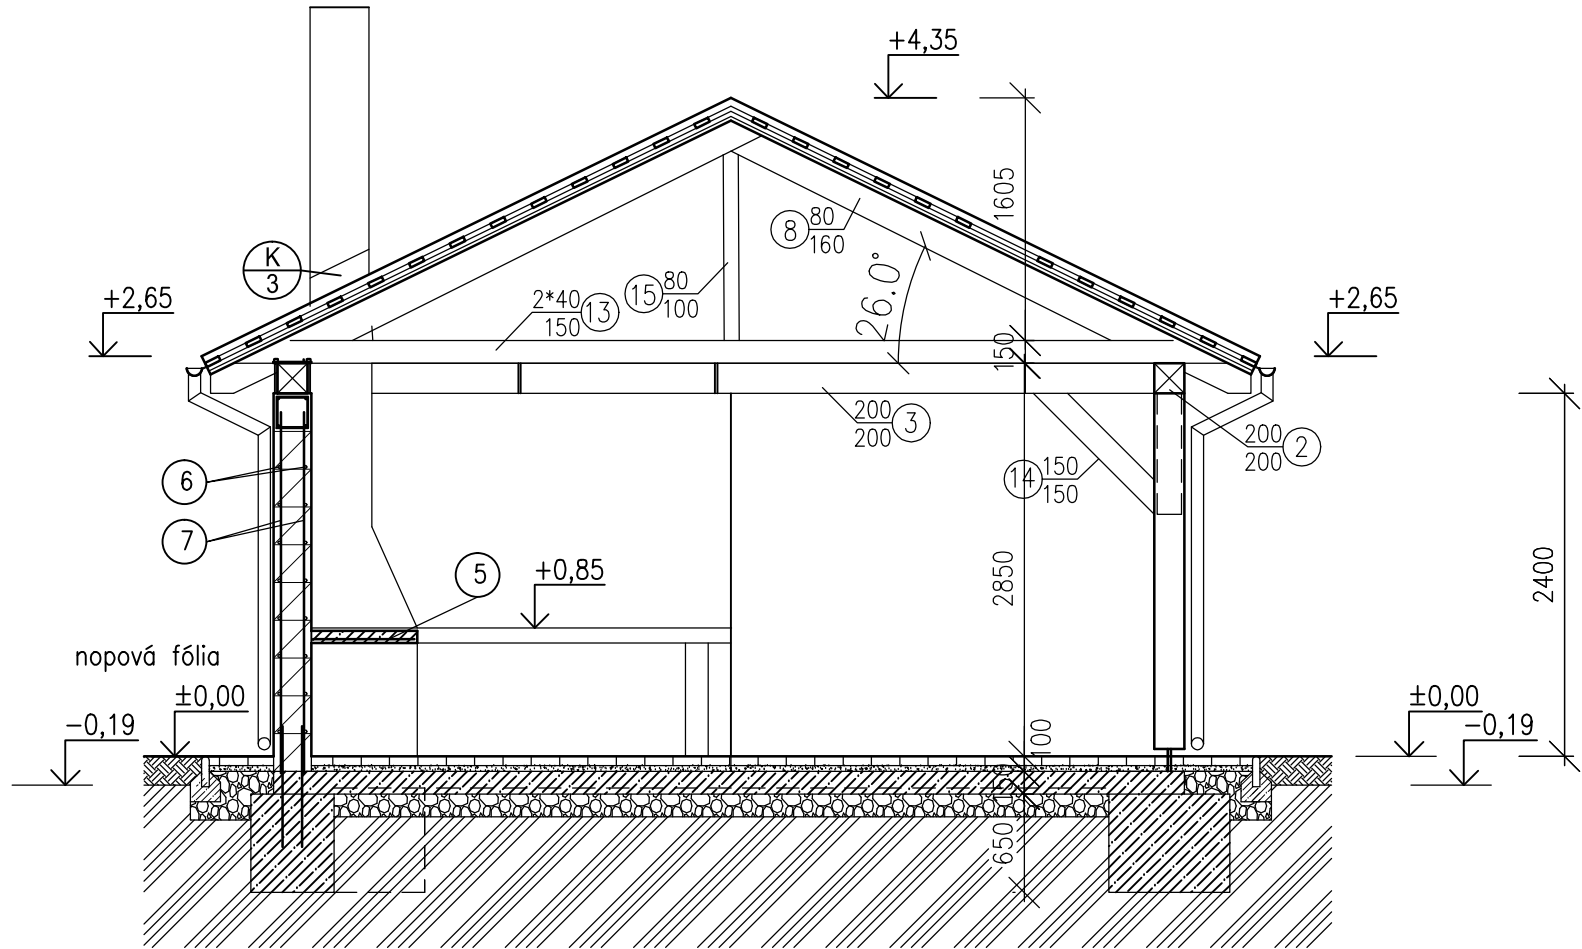

ZLOŽENIE STRECHY A PODLAHY

- (A) STREŠNÁ KRYTINA – FARBENÝ POZINKOVANÝ OCELOVÝ PLECH, FARBA ČIERNA RAL 9005
LATOVANIE 30/100
KONTRALATOVANIE 30/50
POISTNÁ HYDROIZOLÁCIA
DREVENÝ ZÁKLOP– TATRANSKÝ PROFIL hr. 25mm
KONŠTRUKCIA KROVU

- (B) ZÁMKOVÁ DLAŽBA PREMAC KLASIKO 100x200, hr. 60mm
ŠTRKODRVA 4–8 hr. 40mm
ZÁKLADOVÁ DOSKA C20/25 hr. 150mm
ŠTRKODRVA 0–32 ZHUTNENÁ hr. 150mm
ZHUTNENÝ RASTLÝ TERÉN

VÝKAZ VÝSTUŽE

OZN.	PRIEMER	DL.KUSA (mm) (m2)	KS	DLZKA CELKOM (m, m2)	
				KY 18/49	
5	KY18/49	2x3m	2	2ks	
6	ØR8	7300	16		116,80
7	ØR8	2500	30		75,00
m(ks)					191,80
Kg/m(ks)				47,4	0,396
CELKOM (kg)			94,8		75,95

- (5) ZVÁRANÁ "KARI" SIET' KY 18/49 ROZMER 2,0x3,0m
KY 18/49– OKÁ Ø8/Ø8– 100/100mm
PRELOŽIŤ min. 300mm– 2 OKÁ
SPOLU 2ks

- (6) 4ØR8/m, dlzka 7300mm, SPOLU 16ks

- (7) 4ØR8/m, dlzka 2500mm, SPOLU 30ks

LEGENDA MATERIALOV

- BETÓN C20/25
■ BETÓN. DEBNIACA TVAROVKA DT25 +
+ VÝPLŇOVÝ BET. C25/30
■ ŠTRKODRVA 0–32mm – ZHUTNENÁ
■ ŠTRKODRVA 4–8mm – ZHUTNENÁ
■ RASTLÝ TERÉN
■ NASYPANÁ ZEMINA

±0,00= 226,45 m.n.m.

NÁZOV STAVBY:		ÚPRAVA VEREJNÝCH PRIESTRANSTIEV V OBCI BZENICA		GREEN PROJECT	
OBJEKT:		SO.06 PRÍSTREŠOK		ZÁHRADA PARK KRAJINA	
ADRESA : BZENICA - BUKOVINA		Č.P.: 583/1		SOBLAHOVSKÁ 7262/2A BUDOVA AVK, 911 01 TREŇČÍN	
INVESTOR : OBEC BZENICA				STUPEŇ DOKUMENTÁCIE :	
GENERÁLNY PROJEKTANT : GREEN PROJECT s.r.o.				PROJEKT PRE STAVEBNÉ POVOLENIE	
H.I.P.	ZODP. PROJ.	VÝPRACOVAL / AUTOR	KONTROLOVAL	DÁTUM :	11/2015
Ing. Arch. J. KOSSUTHOVÁ	Ing. Arch. J. KOSSUTHOVÁ	PAVOVÁČIK	Ing. M. TOMÁŠ	FORMÁT :	2xA4
PROFESIA : architektonicko-stavebné riešenie				VÝKRES ČÍSLO :	MIERKA :
NÁZOV VÝKRESU :		REZY		6	1:50