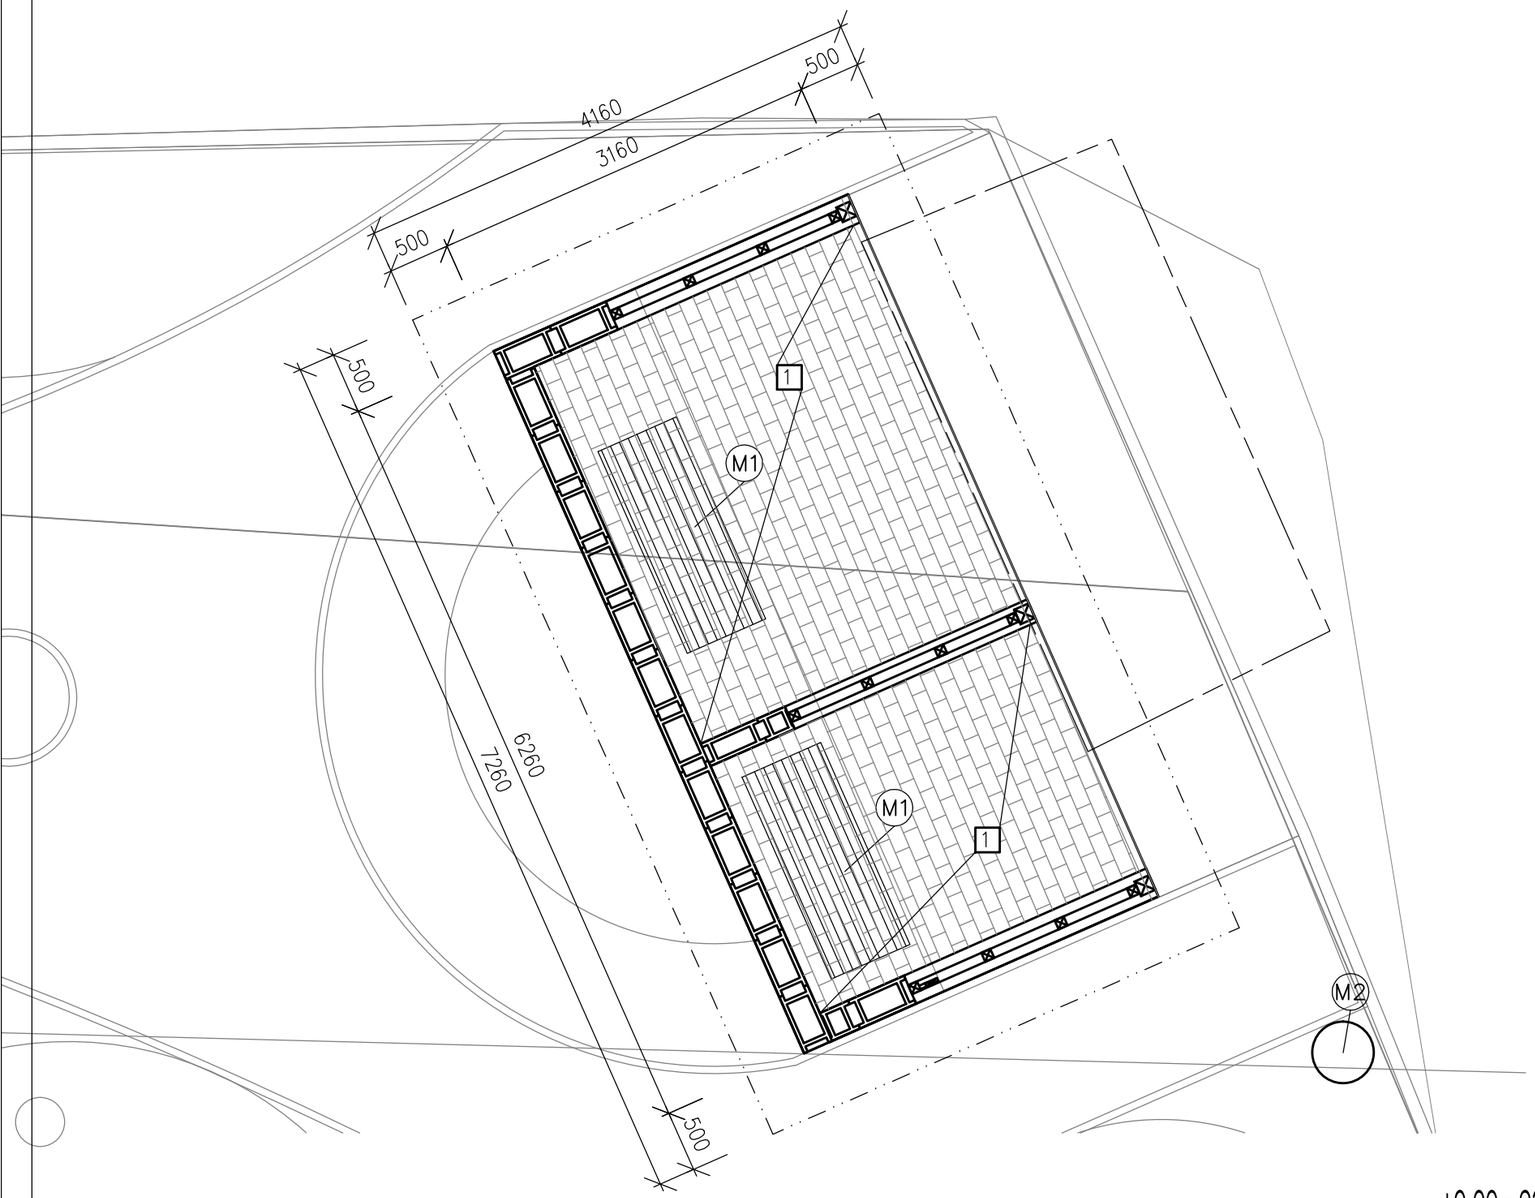

LEGENDA:

1 ZÁMKOVÁ DLAŽBA KLASIKO 100x200, hr. 60mm, SPOLU 15,9m2
ULOŽENÁ DO ŠTRKODRVY 4–8

2 PARKOVÝ OBRUBNÍK 100/25/5 SIVÝ , CELKOVÁ DLŽKA 5,6m
OSADENÝ DO BET. LôŽKA

DT25(DT20) + C25/30

PôVODNÁ ZASTÁVKA

MOBILIÁR:

M1 LAVIČKA – 2ks

M2 ZÁSTAVKOVÝ OZNAČNÍK S ODPADKOVÝM KOŠOM – 1ks

BETÓNOVÁ DLAŽBA:

PODLAHA V ZASTÁVKE:

- ZÁMKOVÁ DLAŽBA KLASIKO 100x200, hr. 60mm
- ŠTRKODRVA 4–8 hr. 40mm
- ZÁKLADOVÁ DOSKA C20/25 hr. 150mm
- ŠTRKODRVA 0–32 ZHUTNENÁ hr. 150mm
- ZHUTNENÝ RASTLÝ TERÉN

±0,00= 230,45 m.n.n.

NÁZOV STAVBY:	**ÚPRAVA VEREJNÝCH PRIESTRANSTIEV V OBCI BZENICA**			GREEN PROJECT
OBJEKT:	**SO.12 AUTOBUSOVÁ ZÁSTAVKA**			ZÁHRADA PARK KRAJINA
MIESTO : BZENICA			Č.P.: 474	SOBLAHOVSKÁ 7262/2A BUDOVA AVK, 911 01 TRENČÍN
INVESTOR : OBEC BZENICA				
GENERÁLNY PROJEKTANT : GREEN PROJECT s.r.o.				STUPEŇ DOKUMENTÁCIE :
H.I.P.	ZODP. PROJ.	VYPRACOVAL / AUTOR	KONTROLOVAL	PROJEKT PRE STAVEBNÉ POVOLENIE
Ing.Arch. J. KOSSUTHOVÁ	Ing.Arch. J. KOSSUTHOVÁ	L. KOSSUTH	Ing. M. TOMÁŠ	DÁTUM : 11/2015
PROFESIA : architektonicko-stavebné riešenie				FORMÁT : 2xA4
NÁZOV VÝKRESU : **OSADENIE A SPEVNENÉ PLOCHY**				VÝKRES ČÍSLO : 2 / MIERKA : 1:50