
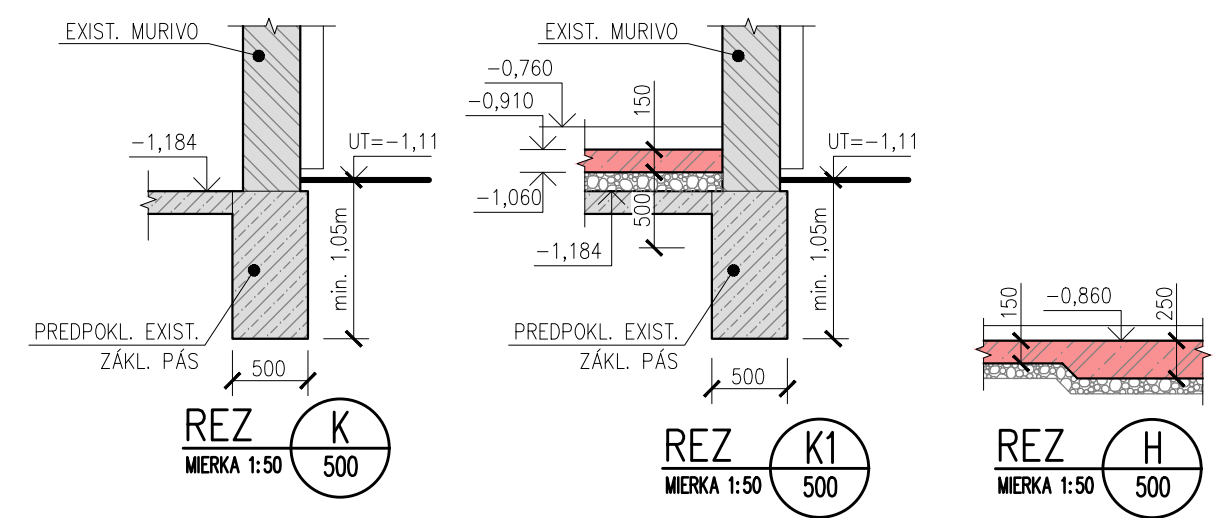



PÔDORYS ZÁKLADOVEJ KONŠTRUKCIE  
MIERKA 1:50

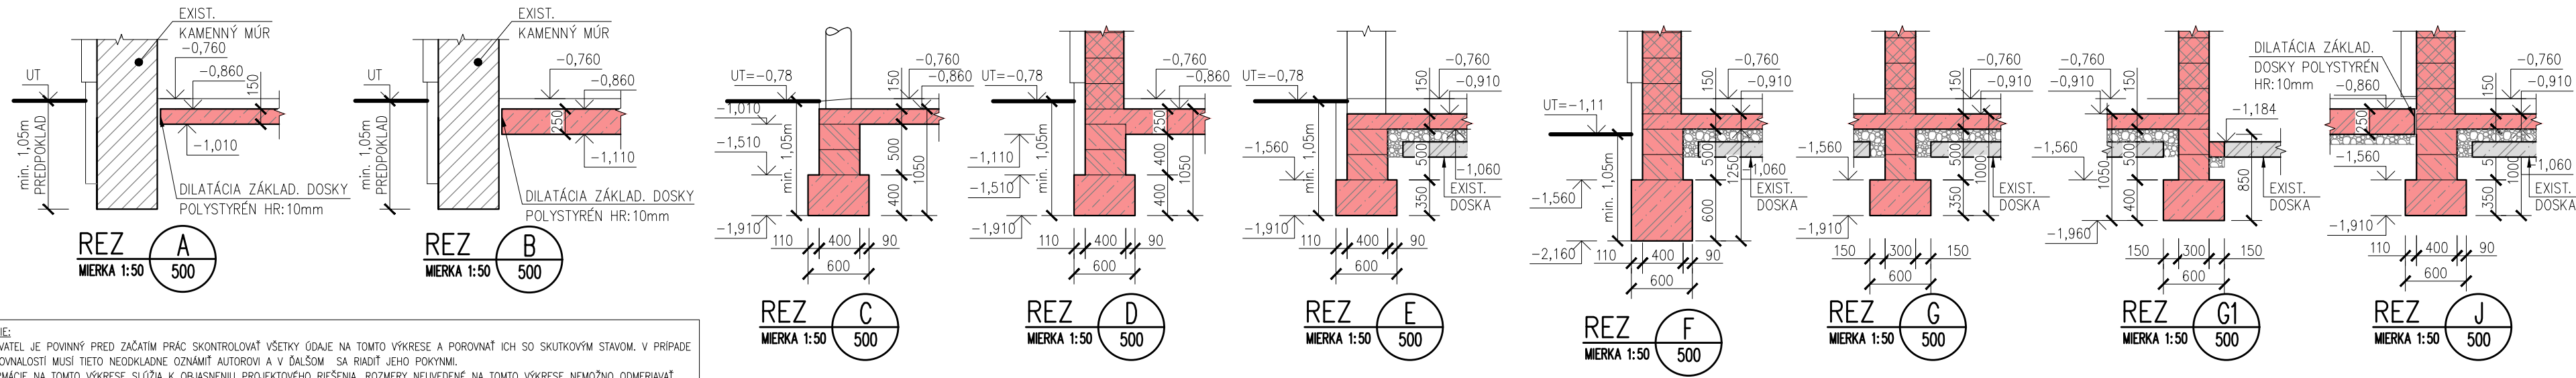

- POZNÁMKY**
- VÝKRESY TVARU SÚ V STUPNI LEN PRE ZÍSKANIE STAVEBNÉHO POVOLENIA A NENAHRAZUJÚ REALIZAČNÚ DOKUMENTÁCIU.
  - STAVEBNÝ OBJEKT JE NUTNÉ ODDRENÁŽOVAŤ PO CELOM OBVODE PERFOROVANOU RÚROU MIN.Ø100 S 1% SPÁDOVANÍM.
  - SPÁDOVANIE JE MOŽNÉ VYTVORIŤ ÍLOVÝM ZÁKLOPOM ALEBO PROSTÝM BETÓNOM.
  - VÝKRESY VÝSTUŽE ZÁKLADOVÝCH PÁSOV, DOSKY, STĚPOV S VÝKAZOM VÝSTUŽE BUDE SÚČASŤOU REALIZAČNEJ DOKUMENTÁCIE.
  - VZHĽADOM K TOMU, ŽE GENERÁLNEMU PROJEKTANTOVI NEBOL ZO STRANY OBJEDNÁVATEĽA PD POSKYTNUTÝ GEOLOGICKÝ A HYDROLOGICKÝ POSUDOK Z PREDMETNÉHO ÚZEMIA, PROJEKTANT VYCHÁDZA Z TOHO, ŽE V ÚZEMÍ SÚ ŠTANDARTNÉ GEOLOGICKÉ POMERY MIN. TRIEDY **F5** NA ZAKLADANIE STABY SO-02. V PRÍPADE, ŽE BUDŮ ZISTENÉ INÉ GEOLOGICKÉ POMERY, JE NUTNÉ IHNEDŤ PRIVOLAŤ GENERÁLNEHO PROJEKTANTA A STATIKA NA PREHODNOTENIE SYSTÉMU ZAKLADANIA.
  - PROJEKTOVÚ DOKUMENTÁCIU STATIKA (BETÓN, OCEĽ, DREVO,) JE NUTNÉ ZO STRANY GENERÁLNEHO DODÁVATEĽA STAVBY SPRACOVAŤ V REALIZAČNOM STUPNI NA CELÝ NOSNÝ SYSTÉM VRÁTANE ZAKLADANIA OBJEKTU.
  - VYKRESLENÁ EXISTUJÚCA ZÁKLADOVÁ KONŠTRUKCIA JE LEN PREDPOKLADANÁ A MINIMÁLNE POŽADOVANÁ PRE NAVRHOVANÚ REKONŠTRUKCIU OBJEKTU. PRED ZAHÁJENÍM AKÝCHKOĽVEK SANAČNÝCH PRÁČ SA MUSÍ OBNAŽIŤ EXIST. ZÁKLADOVÁ KONŠTRUKCIA A PRIZVAŤ STATIKA NA PREHODNOTENIE SYSTÉMU ZAKLADANIA. MIESTO OBNAŽENIA ZÁKL. KONŠTRUKCIE URČÍ STATIK.

- LEGENDA MATERIÁLOV**
- NAVRHOVANÁ ZÁKL. KONŠTRUKCIA
  - PREDPOKLAD. EXISTUJÚCA ZÁKL. KONŠTRUKCIA
  - NAVRHOVANÉ NOSNÉ POROTHERM PROFI 30, 38
  - MURIVO, NA LEPIACU MALTU POROTHERM PROFI
  - ŠTRKOVÉ LŮŽKO HR. 100mm
  - ŽB KONŠTRUKCIA
  - OTVORY V REZE
  - TEPELNÁ IZOLÁCIA

- LEGENDA**
- HH=± xxx m HORNÁ HRANA DOSKY
  - SH=± xxx m SPODNÁ HRANA DOSKY
- BETÓN STN EN-206-1  
ZÁKLADY A ZÁKLADOVÉ PÄTKY - C20/25-XC2(SK)-CI 0,4-Dmax-22,S3  
ZÁKLADOVÁ DOSKA - C20/25-XC2(SK)-CI 0,4-Dmax-16,S3  
BET.OCEĽ B500(B)

STUPEŇ		MIERKA		AUTOR / VEDÚCI PROJEKTU		Dipl.Ing.arch. Pavel Henč		PARÉ <b>6</b>			
RD		1:50		ZODPOVEDNÝ PROJEKTANT		Ing. Michal Fronk					
				VYPRACOVAL		Lubica Halmešová					
				STAVBA		CENTRUM VOĽNÉHO ČASU E ČEPČEKOVEJ DOĽNÁ ŽDAŇA - SO-02 REKONŠTRUKCIA NEVYUŽÍVANÉHO OBJEKTU PRE KOMISPOLKOVÚ ČINNOSŤ DETÍ A MLÁDEŽE				DÁTUM Dec. 2015	
				ADRESA		par.č. Dolná Ždaňa				REVÍZIA	
				INVESTOR		Obec Dolná Ždaňa, 966 01 Dolná Ždaňa 46					
				ČASŤ DOKUMENTÁCIE		C2 - STATIKA		FORMÁT 4xA4			
Dukelských Hrdinov 28/9, ŽIAR NAD HRONOM web: www.fmkpp.com e-mail: info@fmkpp.com				OBSAH VÝKRESU: <b>ZÁKLADOVÁ KONŠTRUKCIA</b>		ČÍSLO VÝKRESU <b>15_096_500</b>					
mob: +421 907 36 36 74		STATIKA STAVIEB									
mob: +421 918 88 36 48		ARCHITEKTÚRA									
mob: +421 903 21 52 42		INŽ. STAVBY									

**UPOZORNENIE:**

- DODÁVATEĽ JE POVINNÝ PRED ZAČATÍM PRÁČ SKONTROLOVAŤ VŠETKY ODAJE NA TOMTO VÝKRESE A POROVNAŤ ICH SO SKUTKOVÝM STAVOM. V PRÍPADE NEZROVNALOSTÍ MUSÍ TIETO NEODKLADNE OZNÁMIŤ AUTOROM A V ĎALŠOM SA RIADIŤ JEHO POKYMI.
- INFORMÁCIE NA TOMTO VÝKRESE SLUŽIA K OBJASNENIU PROJEKTOVÉHO RIŠENIA. ROZMERY NEUVEDENÉ NA TOMTO VÝKRESE NEMOŽNO ODMERIAVAŤ.
- SPÔSOB POUŽITÝ VÝROBNÉJ TECHNOLOGIE, DIELENSKÉ VÝKRESY A POSTUP VÝROBY JE V KOMPETENCII A NA ZODPOVEDNOSŤ DODÁVATEĽA.
- DODÁVATEĽ JE POVINNÝ POČAS VÝKONU PRÁČ ZABEZPEČIŤ NALEŽITOSTI VYPLÝVAJÚCE Z PODMIENOK APLIKOVATEĽNÝCH ZÁKONOV A NARIADENÍ A RIADIŤ SVOJOU ČINNOSŤ V SÚLADE VŠETKÝCH OČASŤNÍKOV STAVEBNÉHO KONANIA.
- TENTO VÝKRES JE MAJETKOM AUTORA, NESMIE BYŤ , REPRODUKOVANÝ, UPRAVOVANÝ ALEBO NAPodobňOVANÝ BEZ PÍSMENNÉHO SÚHLASU AUTORA. TENTO VÝKRES JE ORIGINÁL, JEHO KOPIROVANIE JE TREŠTNÉ PODĽA §21, ODSŤ. D.) ZÁKONA Č. 383/1997 Z.Z.