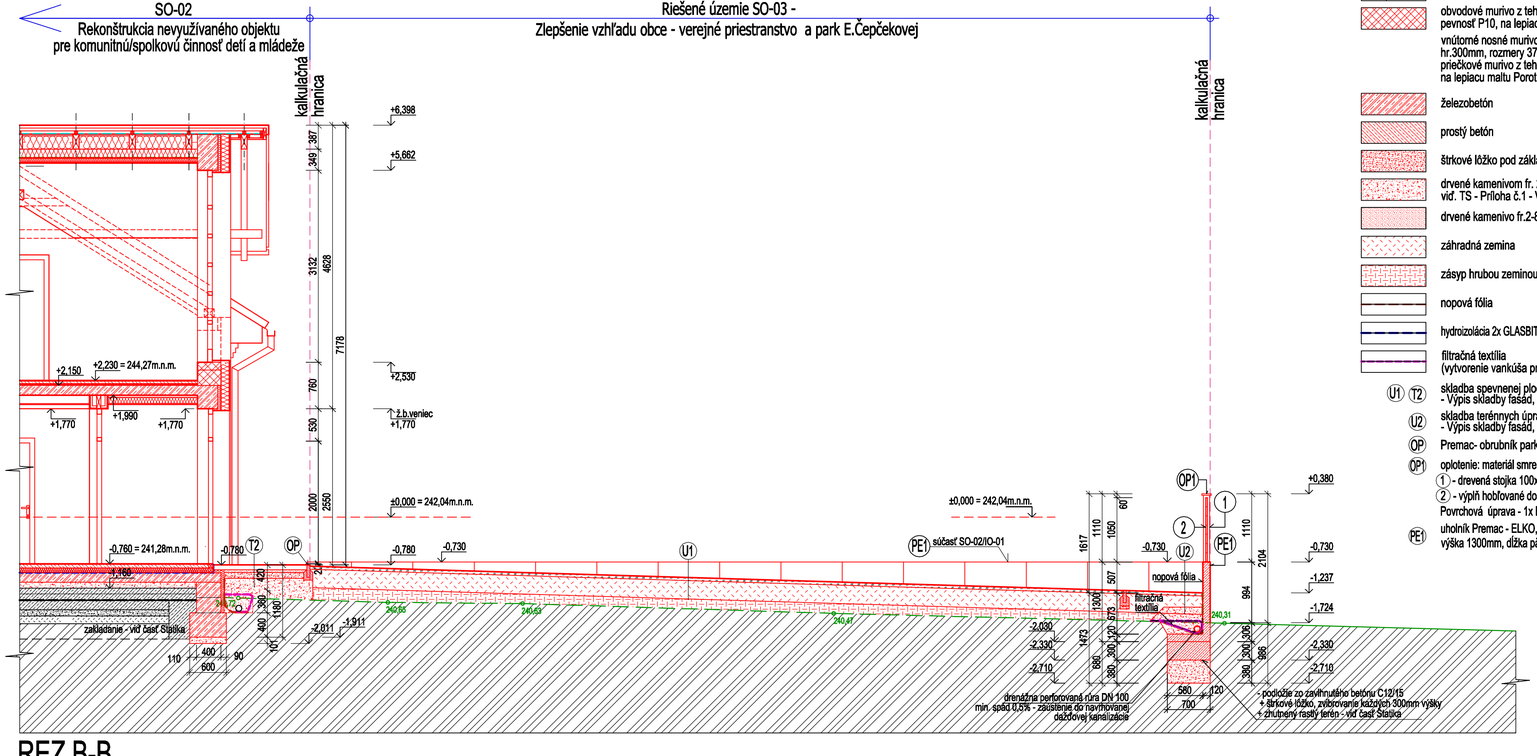

REZ B-B

LEGENDA - navrhovaný stav

- existujúce konštrukcie a prvky
- obvodové murivo z tehál Porotherm 38 Ti Profi, hr.380mm, rozmery 250x380x249mm, pevnosť P10, na lepiacu maltu Porotherm Profi
- vnútorné nosné murivo z tehál Porotherm 30 Profi, hr.300mm, rozmery 375x300x249mm, na lepiacu maltu Porotherm Profi
  priečkové murivo z tehál Porotherm 14 hr.140mm, rozmery 500x140x249mm, na lepiacu maltu Porotherm Profi
- železobetón
- prostý betón
- štrkové lôžko pod základové konštrukcie
- drvené kamenivom fr. 2-8, 8-16 (vrstva pod spevnené plochy)
  viď. TS - Príloha č.1 - Výpis skladby fasád, múrikov, terénnych úprav a spevnených plôch
- drvené kamenivo fr.2-8, 4-8. pod dlažbu
- záhradná zemina
- zásyp hrubou zeminou
- nopová fólia
- hydroizolácia 2x GLASBIT G200 S40 + Np, natiahnuť
- filtračná textília
  (vytvorenie vankúša proti zaneseniu drenážnej rúry)
- U1 T2 skladba spevnenej plochy - viď. TS - Príloha č.1
  - Výpis skladby fasád, múrikov, terénnych úprav a spevnených plôch
- U2 skladba terénnych úprav - viď. TS - Príloha č.1
  - Výpis skladby fasád, múrikov, terénnych úprav a spevnených plôch
- OP Premac- obrubník parkový 100/20/5, osadený v betónovom lôžku C 12/15
- OP1 oplotenie: materiál smrek,
  1 - drevená stojka 100x100x1086mm, hrany zrezané, kotvenie závitová tyč+BMF kotvy Ø 12mm,
  2 - výplň hobľované dosky 150x24 x 1370 / 2080mm, zasúvané zhora do drážky stojky
  Povrchová úprava - 1x Bochemit, 2-3x Luxol, farebný odtieň upresní projektant
- PE1 uholník Premac - ELKO, zaťažovací stav 1, šírka 1000mm - 12ks
  výška 1300mm, dĺžka päty 700mm, hrúbka steny 120mm

LEGENDA - existujúci stav

- existujúce konštrukcie a prvky
- kamenné obvodové murivo
- prostý betón
- železobetón
- štrkové lôžko
- rastlý terén
- pôvodná hydroizolácia (predpoklad)

POZNÁMKA

Generálny dodávateľ stavby je povinný u generálneho projektanta zabezpečiť sracovanie dielenskej výrobnej dokumentácie na:
a) vonkajšie a interiérové dlažby a obklady - kladačské výkresy
b) exteriérové zábradlia, brány a bráničky
2) Generálny dodávateľ stvby je povinný pred zahájením stavebných prác písomne odsúhlasiť u generálneho projektanta jednotlivé typy materiálov ako i farebné odtiene, aby nedošlo k znehodnoteniu celkovej stvebno-architektonickej koncepcie. Nutné je predložiť všetky vzorky jednotlivých druhov materiálov spolu - pre ich vzájomné zosúladenie.
3) Vzhľadom k tomu, že generálnemu projektantovi neboi zo strany objednávateľa PD poskytnutý geologický a hydrologický posudok z predmetného územia, projektant vychádza z toho,že v území sú štandartné geologické pomery. V prípade, že budú zistené iné geologické pomery, je nutné ihneď privolať generálneho projektanta.

Centrum voľného času E. Čepčekovej Dolná Ždaňa

SO-03 Zlepšenie vzhľadu obce - verejné priestranstvo a park E.Čepčekovej

Skutkový stav + búrcie práce + stavebno-architektonická časť
+ sadové a terénne úpravy + drobná architektúra a oplotenie

± 0,000 = 242,040 m.n.m.

MAGIC DESIGN HENČ s.r.o. ul.Hutníkov 315/20 ZIAR NAD HRONOM			
AUTOR DIELA	ZODPOVEDNÝ PROJEKTANT PROFESIE	ZODPOVEDNÝ PROJEKTANT AKCIE	MAGIC Design HENČ
Dipl.Ing.arch. PAVEL HENČ autorizovaný architekt 0673 AA	Dipl.Ing.arch.PAVEL HENČ	Dipl.Ing.arch.PAVEL HENČ	tel./fax: 045 6722891 mobil : 0905263432 magicdesign @ magicdesign.sk www.magicdesign.sk
	PROJEKTANT Ing.JÚLIUS SKLADAN, Ing.arch.ĽUBICA MLYNÁROVÁ		
INVESTOR	Obec Dolná Ždaňa, 966 01 Dolná Ždaňa 46	ZÁKAZKA Č.	2015/10
AKCIA	Centrum voľného času E. Čepčekovej Dolná Ždaňa - SO-03 Zlepšenie vzhľadu obce - verejné priestranstvo a park E.Čepčekovej	POČET A4	4/A4
OBJEDN. PD:	Obec Dolná Ždaňa, 966 01 Dolná Ždaňa 46	OBJEDNÁVKA Č.	
PROFESIA	Skutkový stav + búrcie práce + stavebno-architektonická časť + sadové a terénne úpravy + drobná architektúra a oplotenie	DÁTUM	01/2016
STUPEŇ PD	Projekt stavby pre stavebné povolenie	ARCHÍVNE Č.	
OBSAH VÝKRESU	REZ B-B	MIERKA 1:50	VÝKRES 6

PROJEKCIA REKLAMA DESIGN INTERIÉR OBCHOD

PDF vytvorené pomocou súšobnej verzie pdfFactory Pro www.pdffactory.sk